


Anlage 3

AS Frechen-Nord

L 183
Bonnstraße

K 6
Frechener Weg

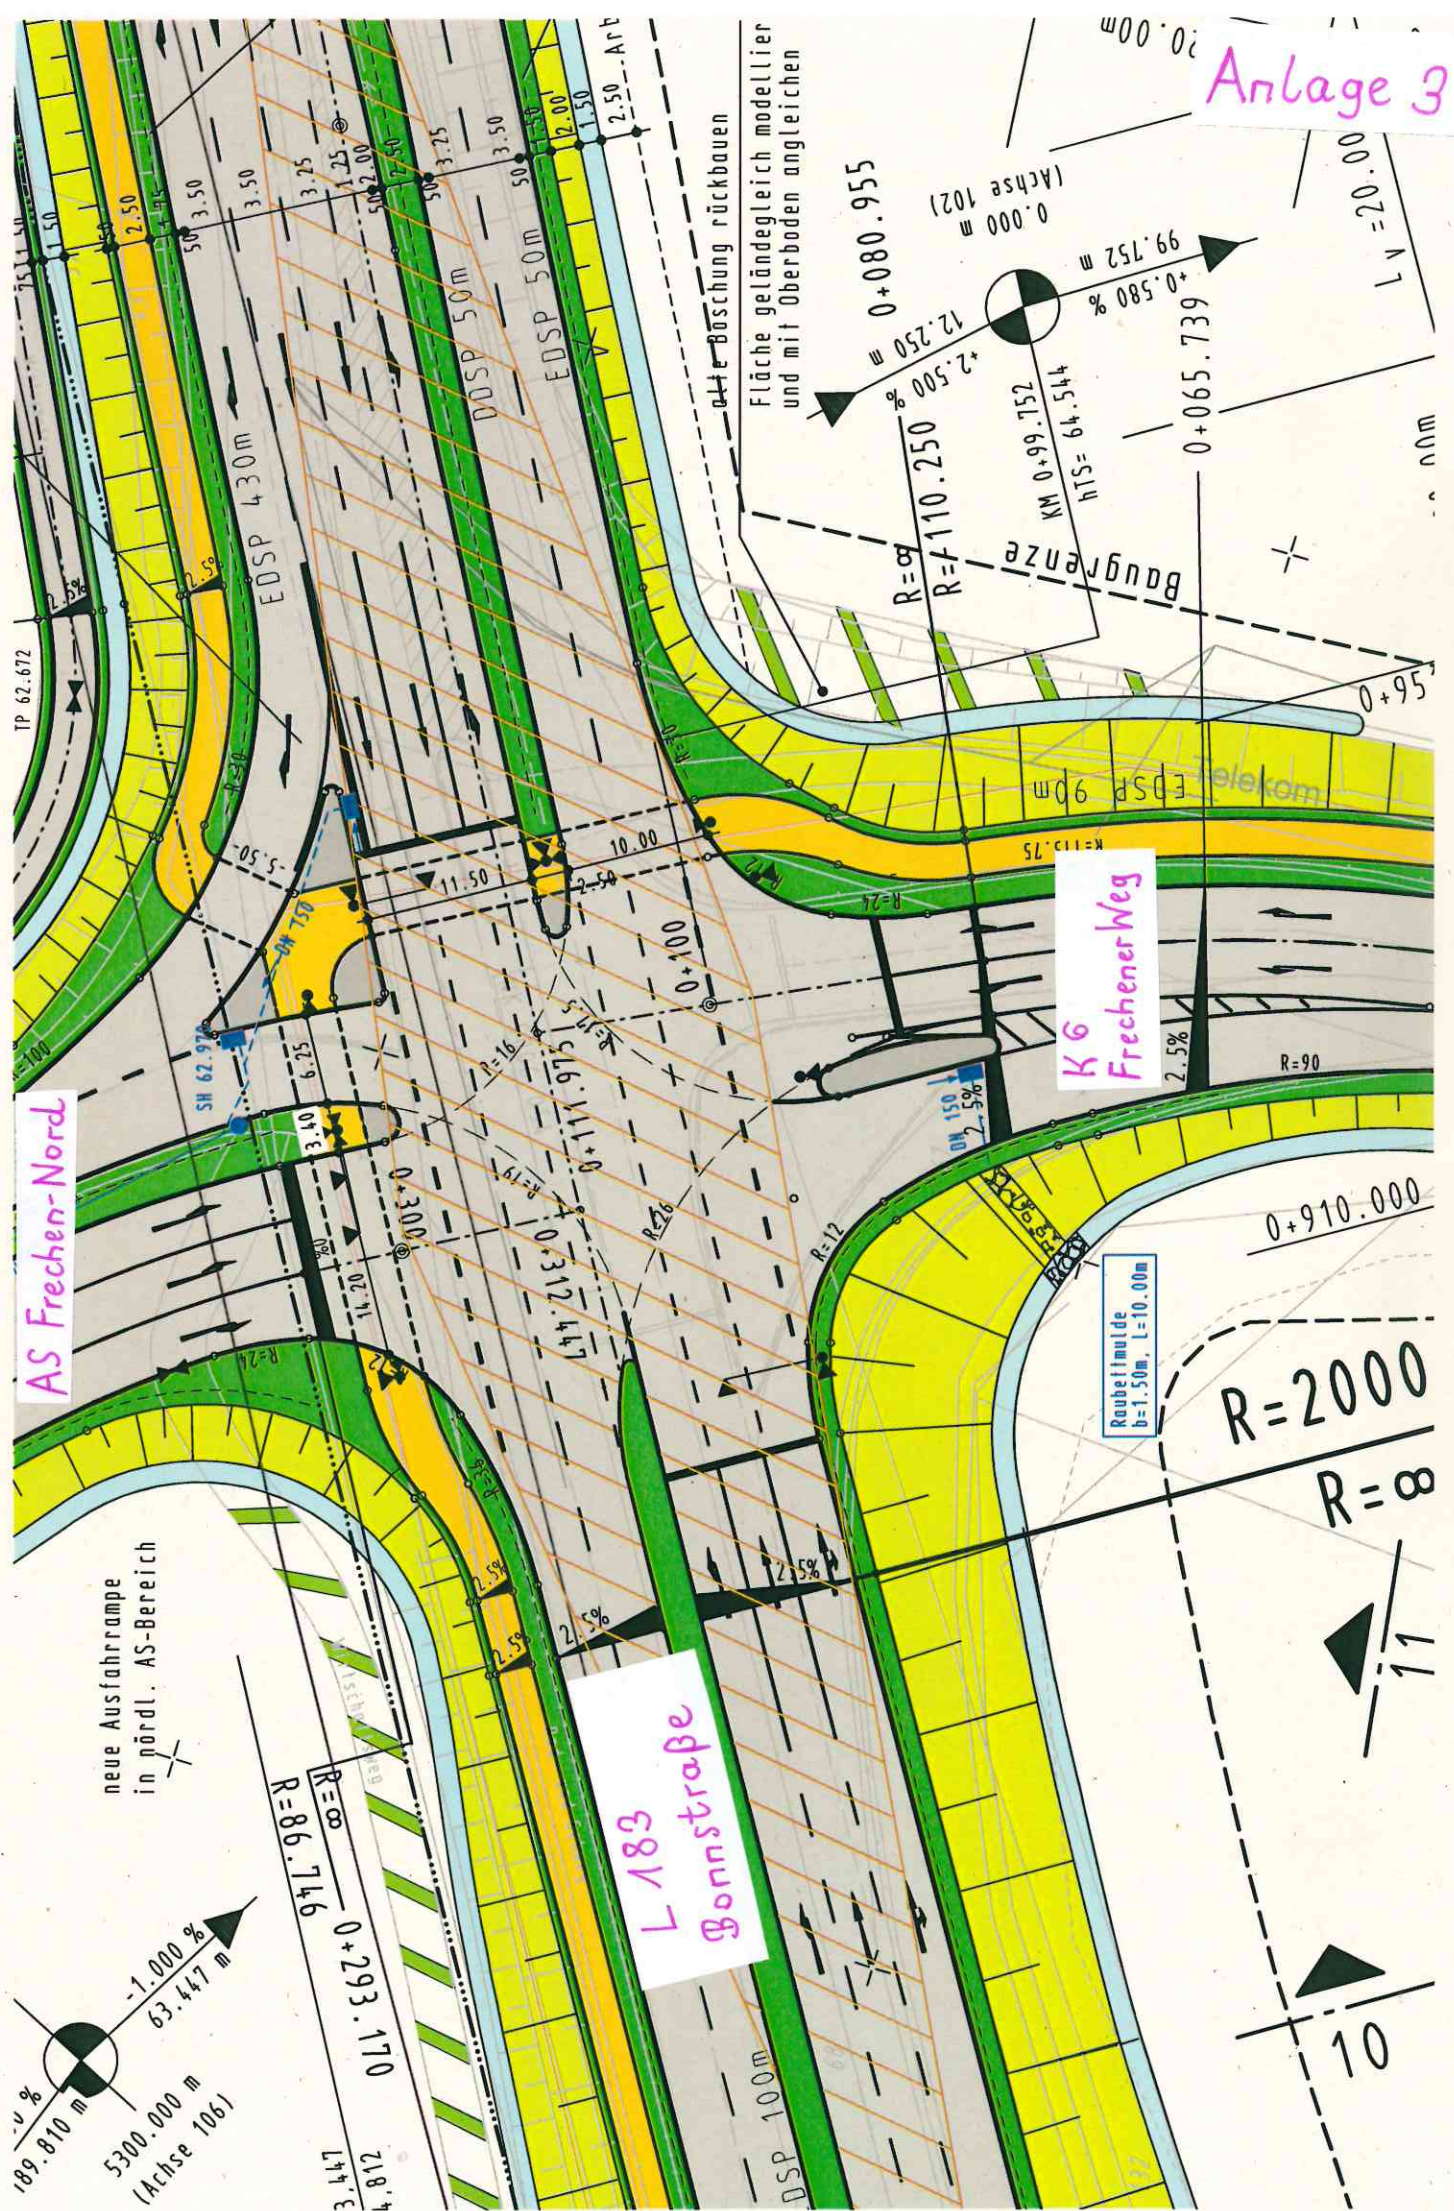

neue Ausfahrt
in nördl. AS-Bereich

alte Böschung rückbauen
Fläche geländegleich modellieren
und mit Oberboden angleichen

Raubellmulde
b=1.50m, L=10.00m

R=2000
R=∞

11

10

L_N = 20.00

R=∞
R=7110.250 %
R=12.250 %
KM 0+99.752
h_{TS} = 64.544

0+080.955

0.000 m (Achse 102)

99.752 m

+0.580 %

0+065.739

0+910.000

EDSP 90m

EDSP 430m

EDSP 50m

EDSP 50m

