




Legende

-  umzugestaltende Nebenanlagen
-  umzugestaltende Nebenanlagen

beschlossene Querungshilfe aus dem Programm Alternative Betriebsformen

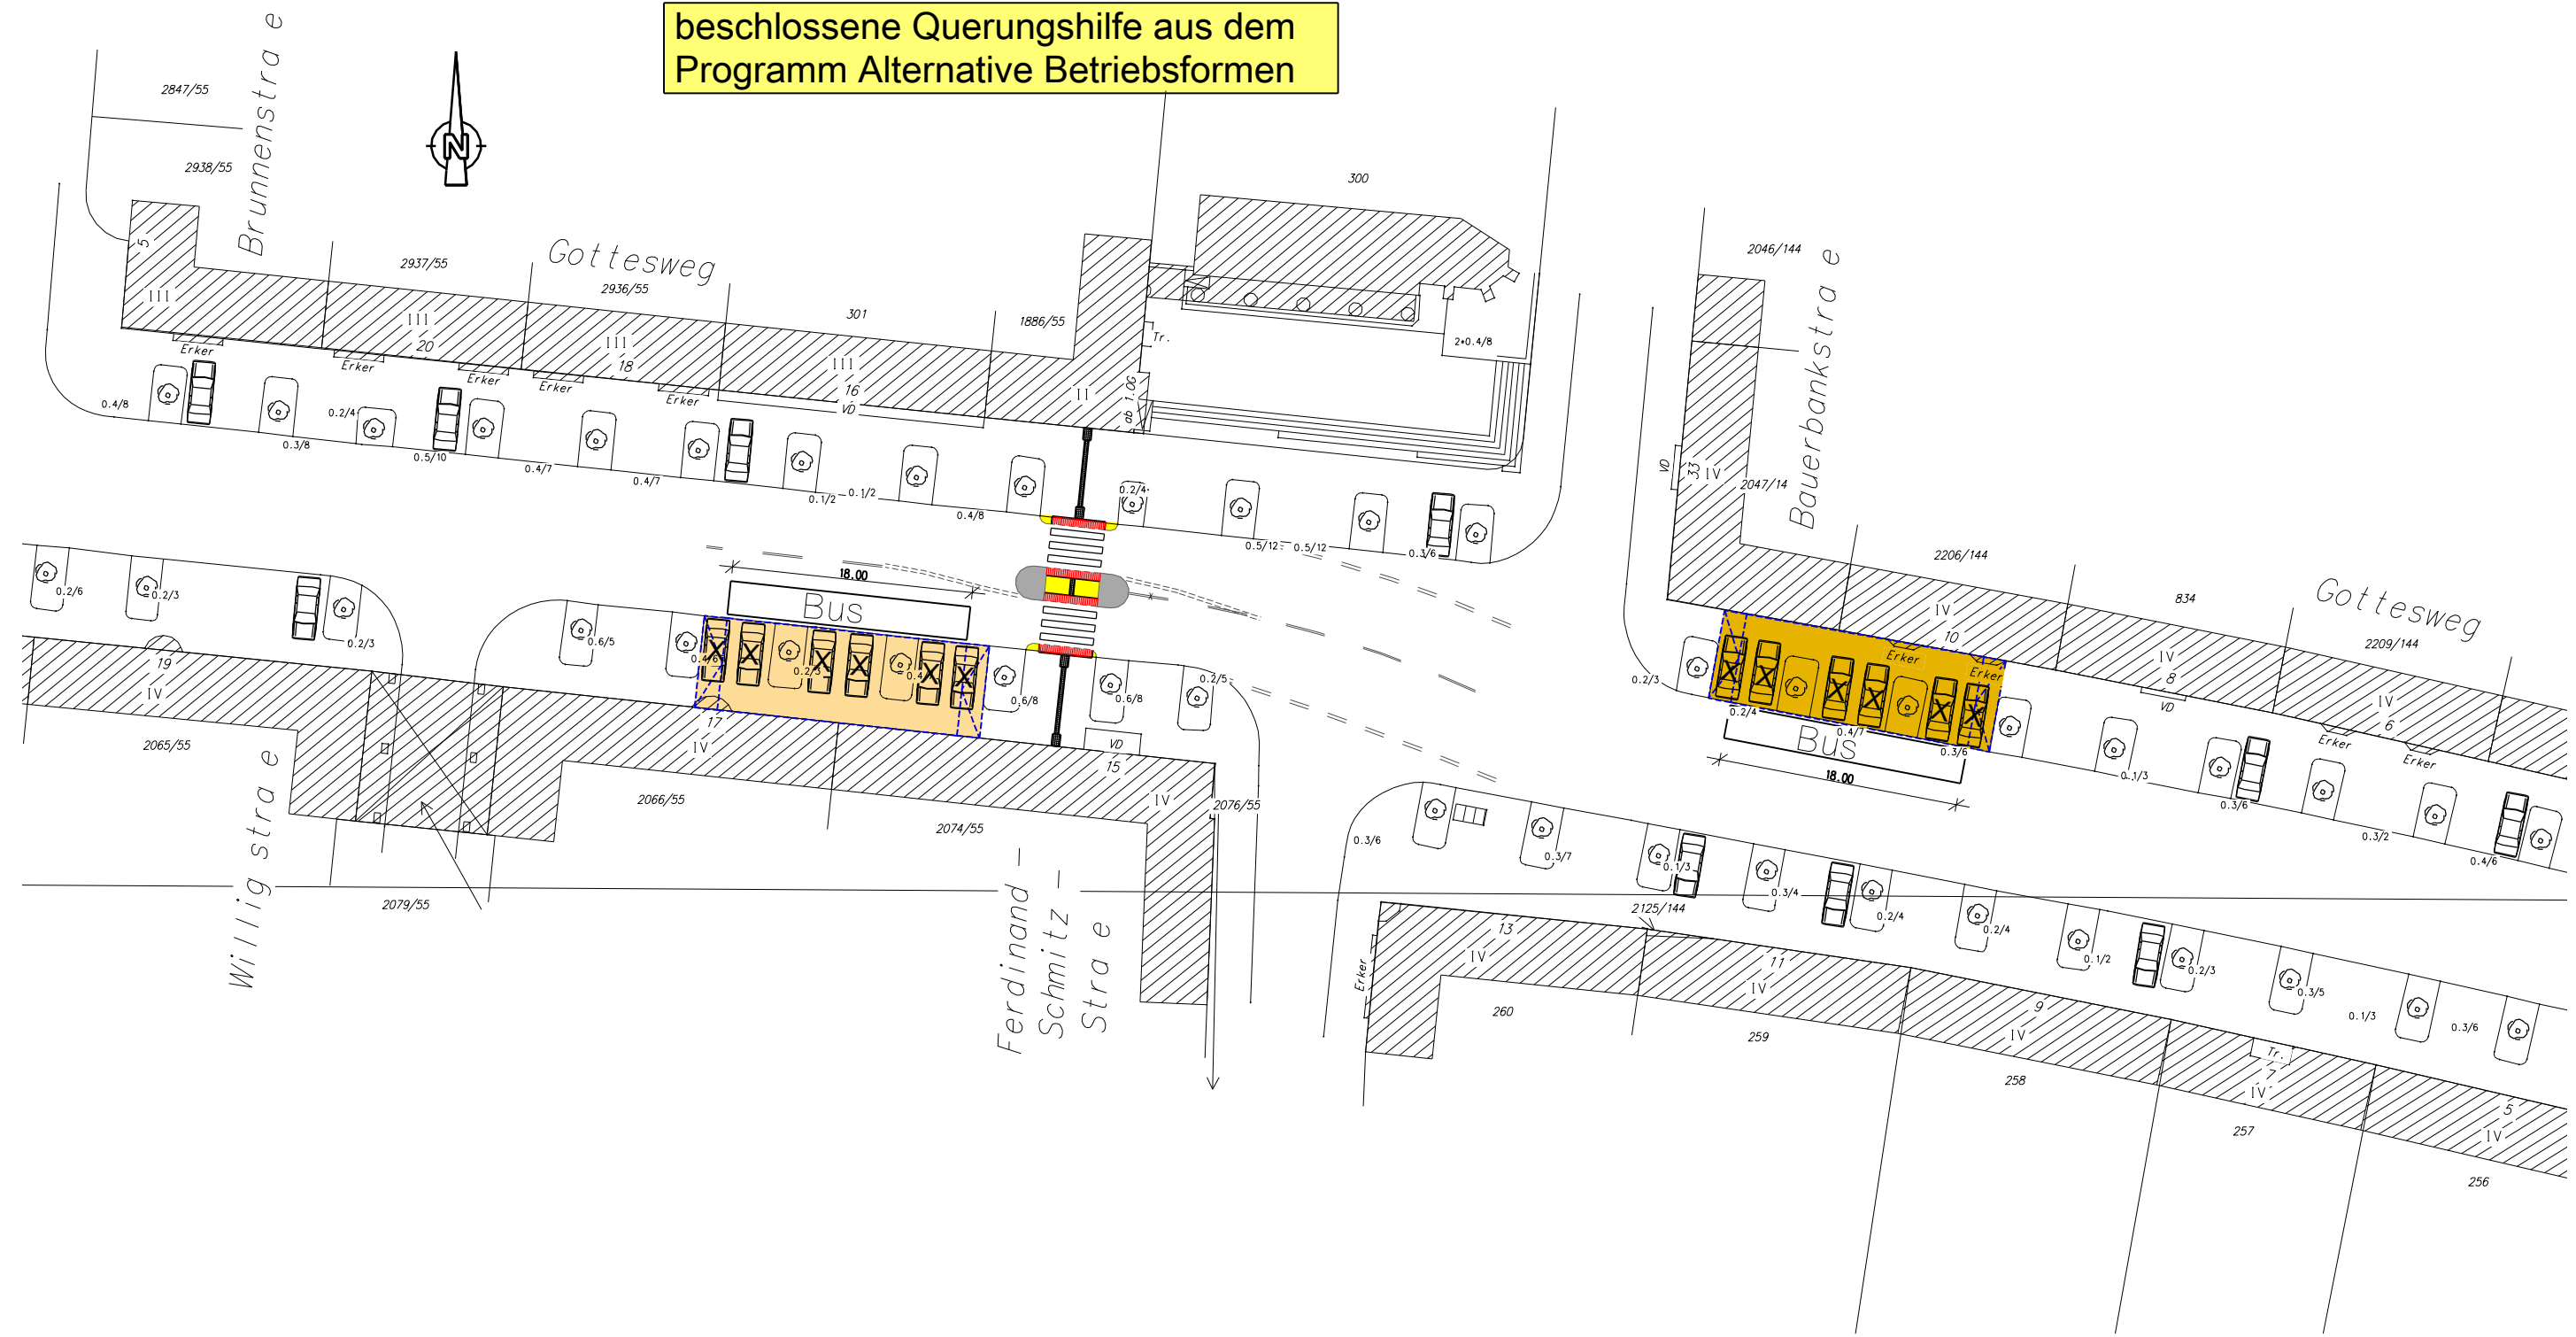

 Stadt Köln 	Bearbeitet	Finke / Erfen
	Datum	03.02.2016
Konzept Maßnahme: Bushaltestelle Gottesweg	Dateiname	2-Gott-LP-16-02-03
	M 1:	500