
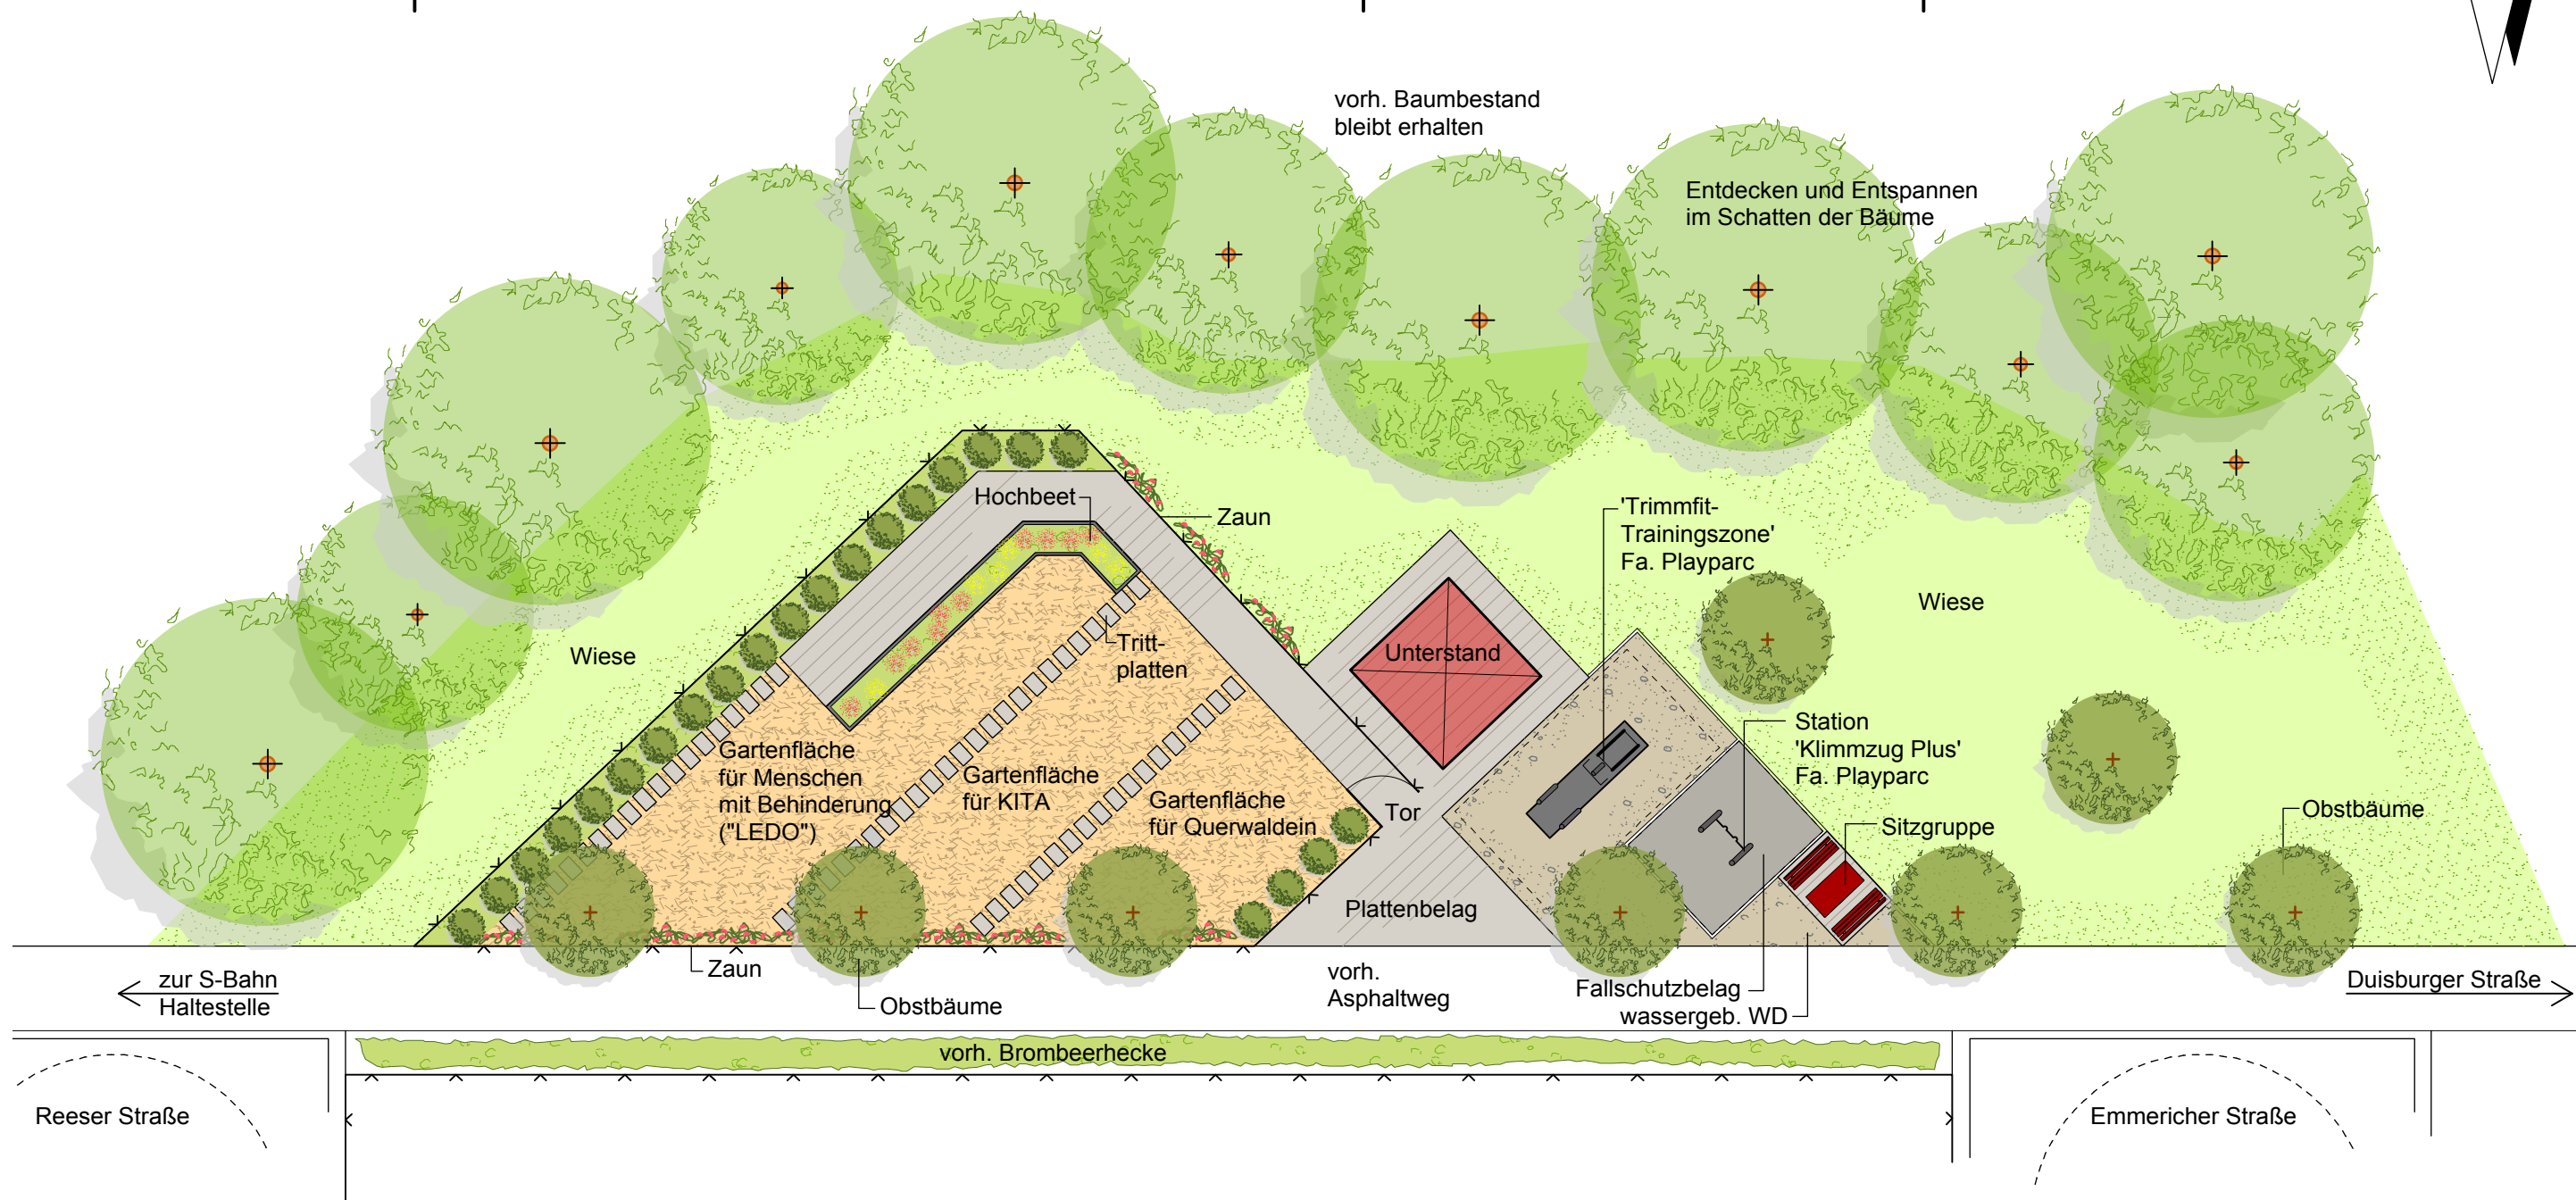


FLÄCHE GARTENCLUB DER GAG

FLÄCHE ÖFFENTLICH GENUTZTER BEREICH

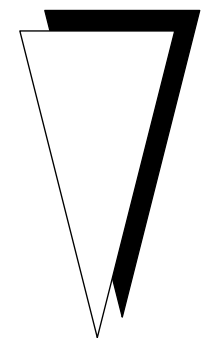

ENTWURF

Generationsübergreifender Gartenclub Niehl

M 1 : 200

24.11.2015

Besser hier zu Hause



Josef-Lammerting-Allee 20-22
50933 Köln
Tel: 0221 / 2011-0

A. Mark-Dammrich
Landschaftsarchitekt AKNW
St. Tönnis-Str. 146
50769 Köln
Tel: 0 22 1 - 78 67 68
Mail: a.mark@t-online.de