


## Bebauungsplan Nr.: 70510/02 Dünnwalder Kommunalweg in Köln - Stammheim / - Flittard, 1. Änderung

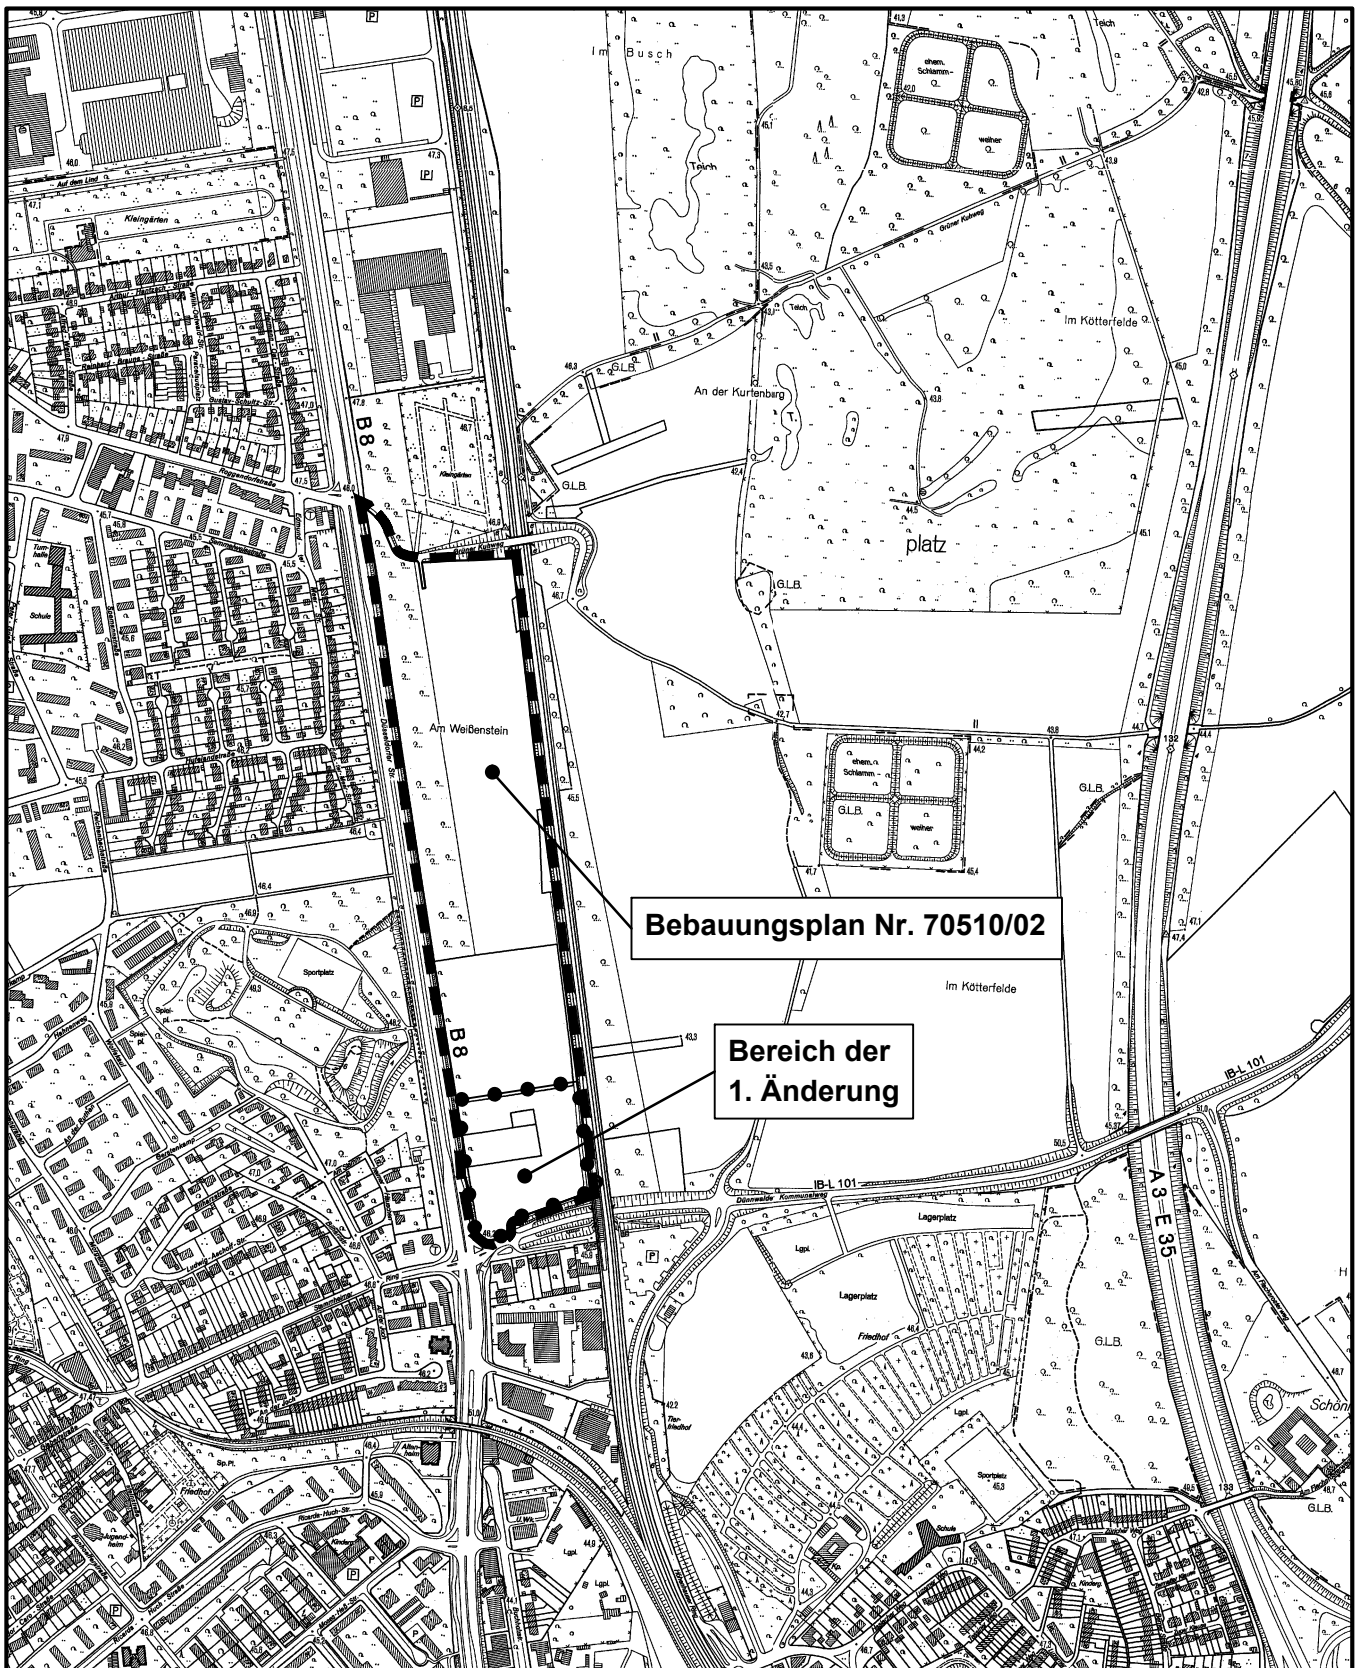

Maßstab 1 : 10 000



Planwirkungsbereich der Vorlage zur Orientierung von Mitgliedern des Rates, der Ausschüsse und der Bezirksvertretungen, die wegen Befangenheit an den Beratungen zu diesem Tagesordnungspunkt nicht teilnehmen dürfen.