


Darstellung: Kennzeichnung der Bereiche in denen durch die Erschließungsstraße zum Plateau der Pionierdamm und die Aufsatzdämme eingeschnitten werden

Anlage 7
zum 3. Zwischenbericht vom 12. Febr. 2016
Bauvorhaben: Köln, Kalkberg

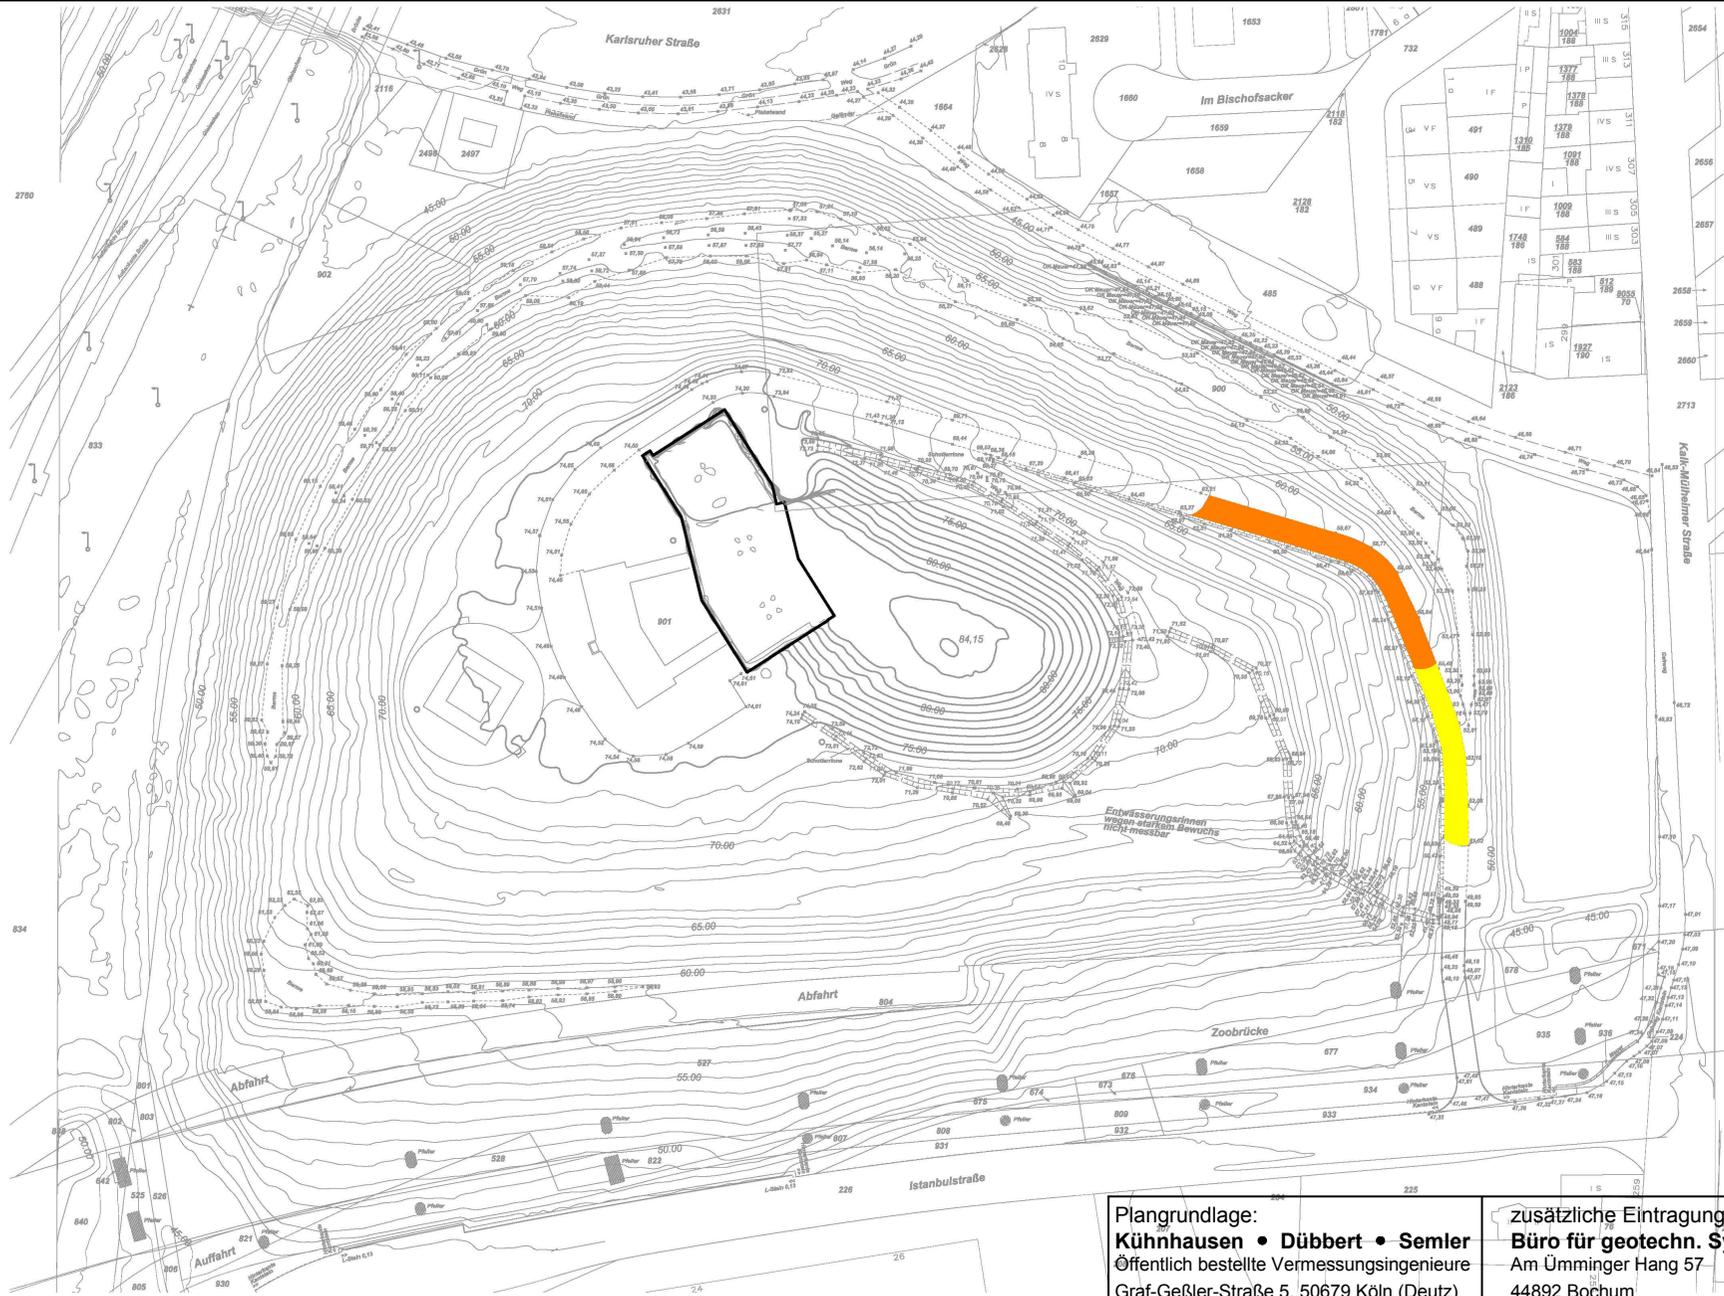

Einschnitte in:
 Pionierdamm
 Aufsatzdämme

Plangrundlage:
Kühnhausen • Dübert • Semler
Öffentlich bestellte Vermessungsingenieure
Graf-Geßler-Straße 5, 50679 Köln (Deutz)

zusätzliche Eintragung:
Büro für geotechn. Systemuntersuchungen
Am Ümminger Hang 57
44892 Bochum
WBG GmbH