



Schnitt I-I'

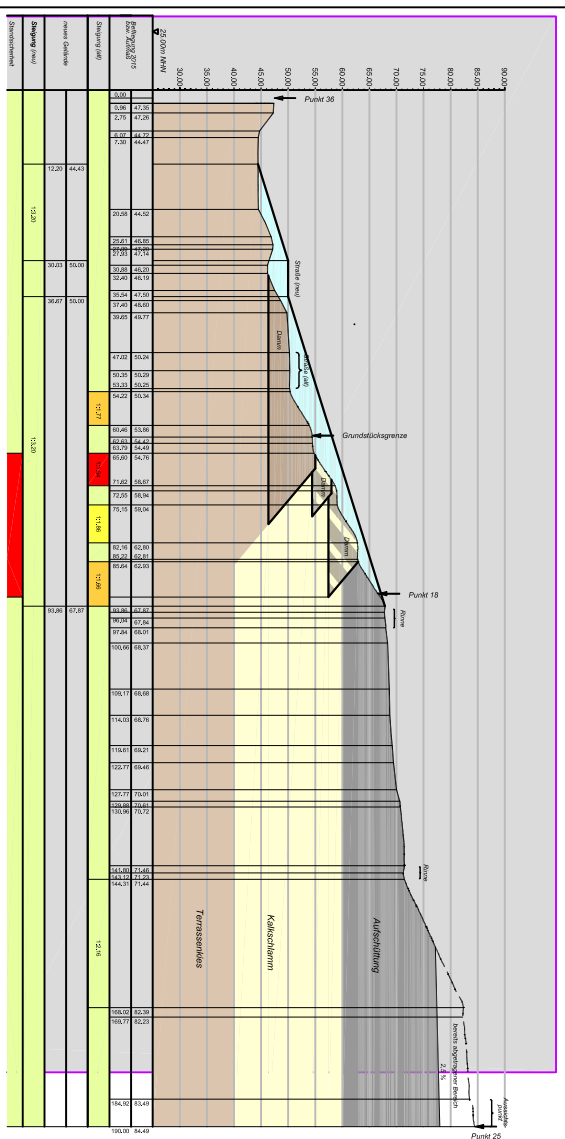

Plangrundlage:
Kühnhausen · Dübbert · Semler
 Öffentlich bestellte Vermessungsingenieure
 Graf-Geßler-Straße 5, 50679 Köln (Deutz)

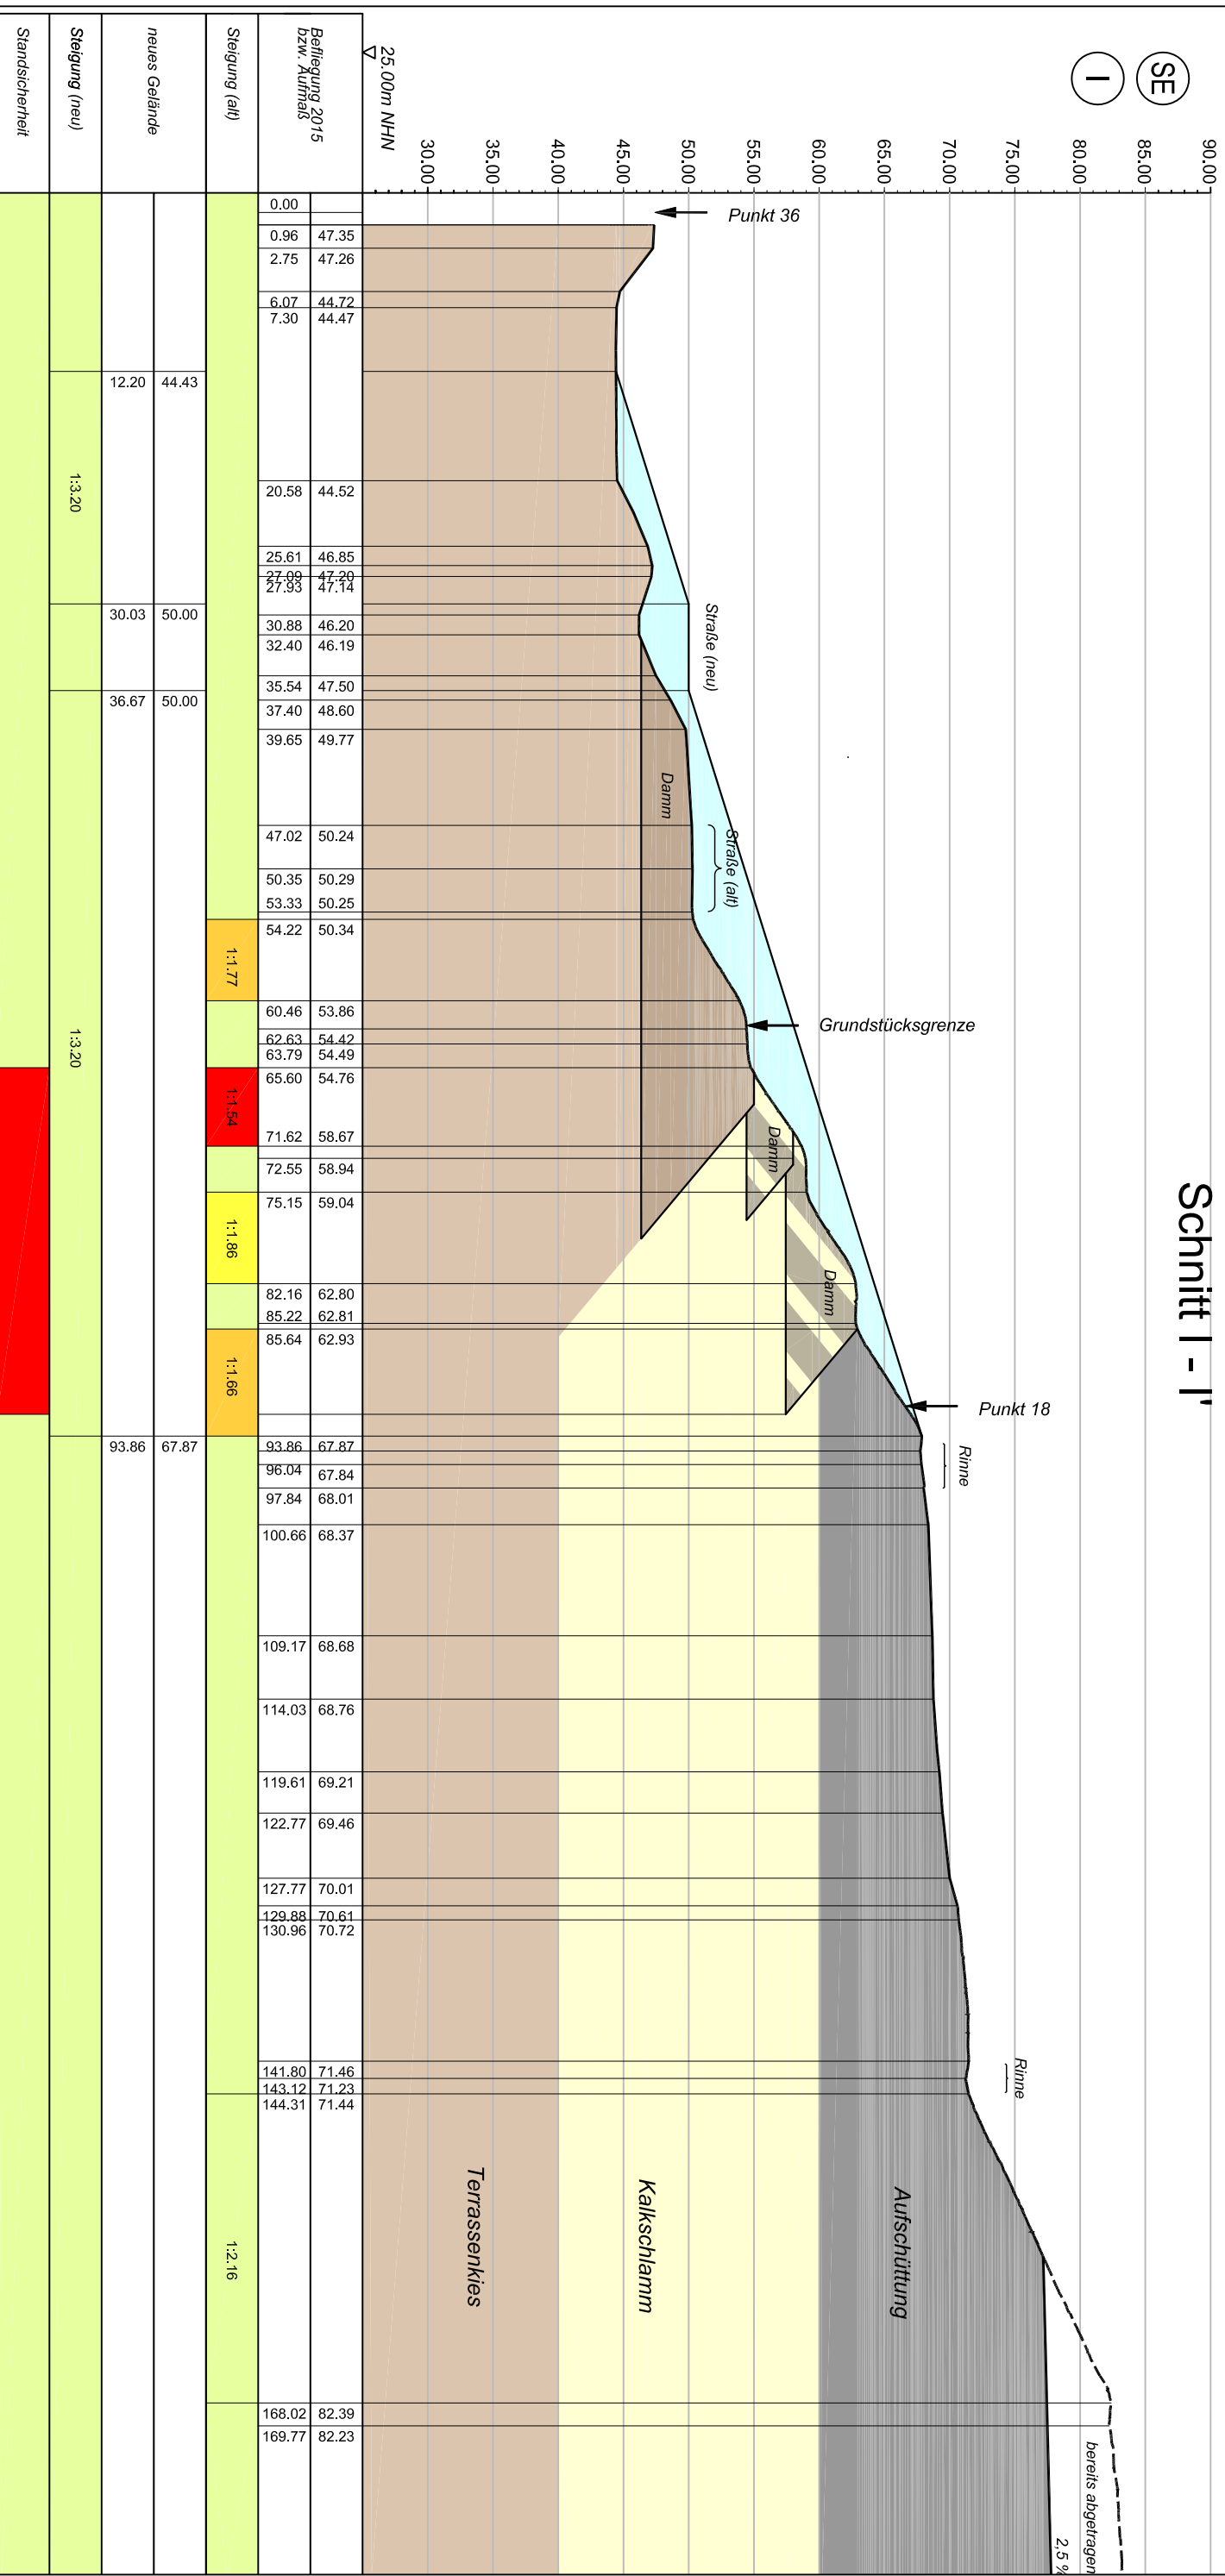

zusätzliche Eintragungen:

Ansprechpartner: Herr ...
 Telefon: ...
 E-Mail: ...



Zwischenstand, da endgültige Bodenkenwerte noch nicht vorliegen

BAU-SACHVERSTÄNDIGEN
INSTITUT ROGER GRÜN

Projekt: **Hubschrauberhangar**
 - Böschungssanierung durch Spundwand und Böschungsabflachung -

Titel: **Schnitt I-I'**
 mögliche Situation Böschung - Aufsatzdamm

maßstab 1:500

bearbeitet: ...
 Datum: Februar 2016
 Name: Berner

Anlage: 10.9.1

WBG-2015-456-001 | D:\Projekte\WBG\2015-443 Grün Köln III\Anl 2-09-1 | Bö Damm.dwg