


Geltungsbereich des Bebauungsplanes

Ge. u. Medienpark Ossendorf / Mischgebiet südlich IKEA ,6.Änd.
in Köln - Ossendorf

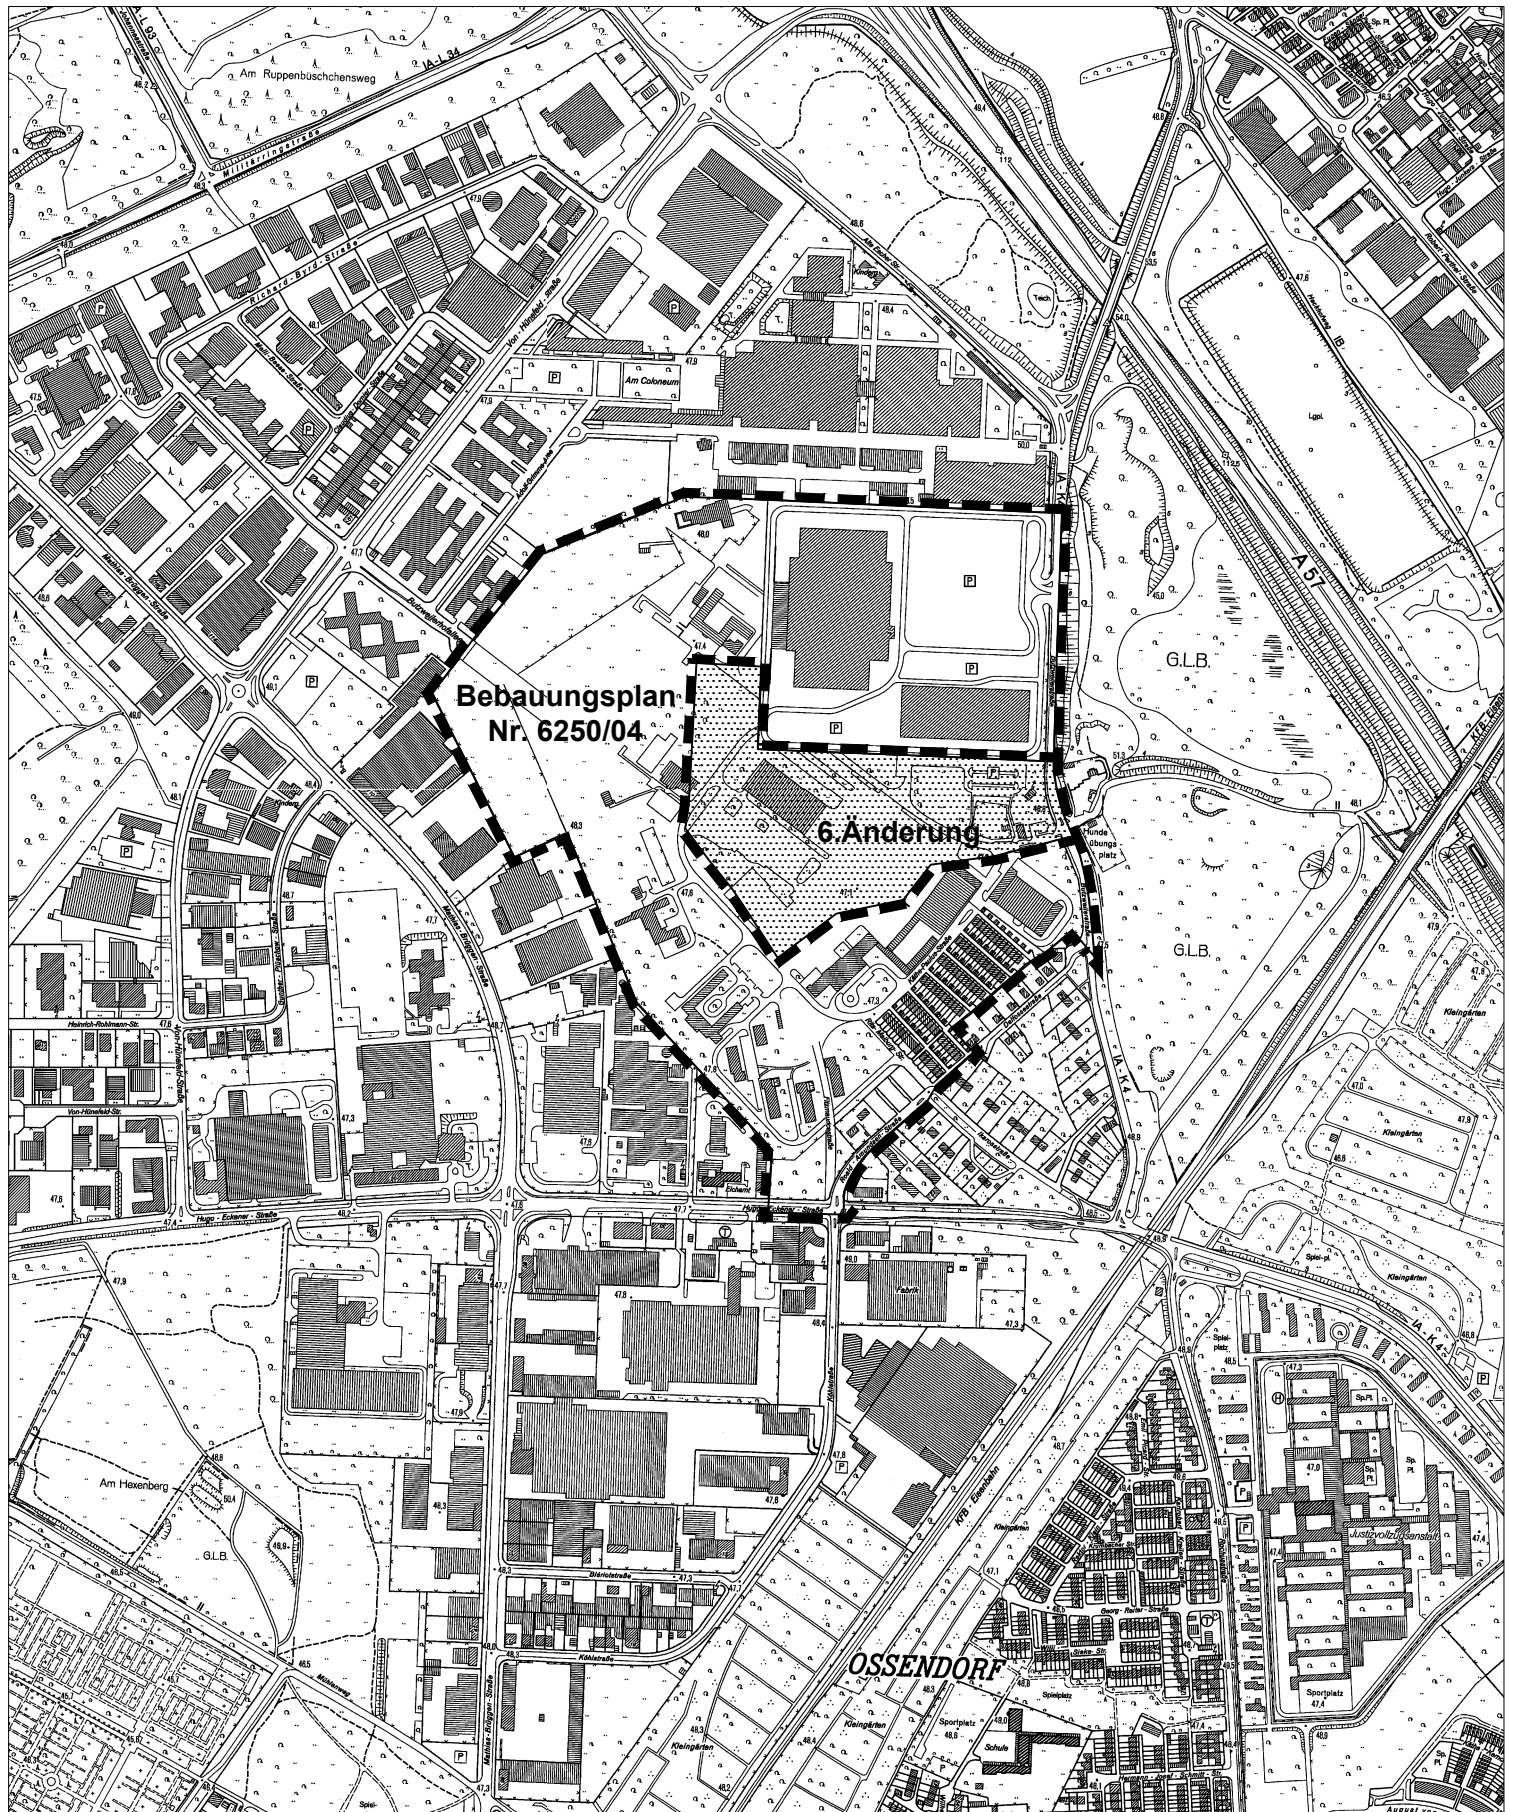

100 0 200 400 600 Meter

