


## Änderung des Bebauungsplanes Nr. 77349/04 Arbeitstitel: "GE westlich Linder Kreuz" in Köln - Porz - Lind, 3. Änderung (betr. Bebauungsplan Nr. 77349/04 sowie 1. und 2. Änderung)

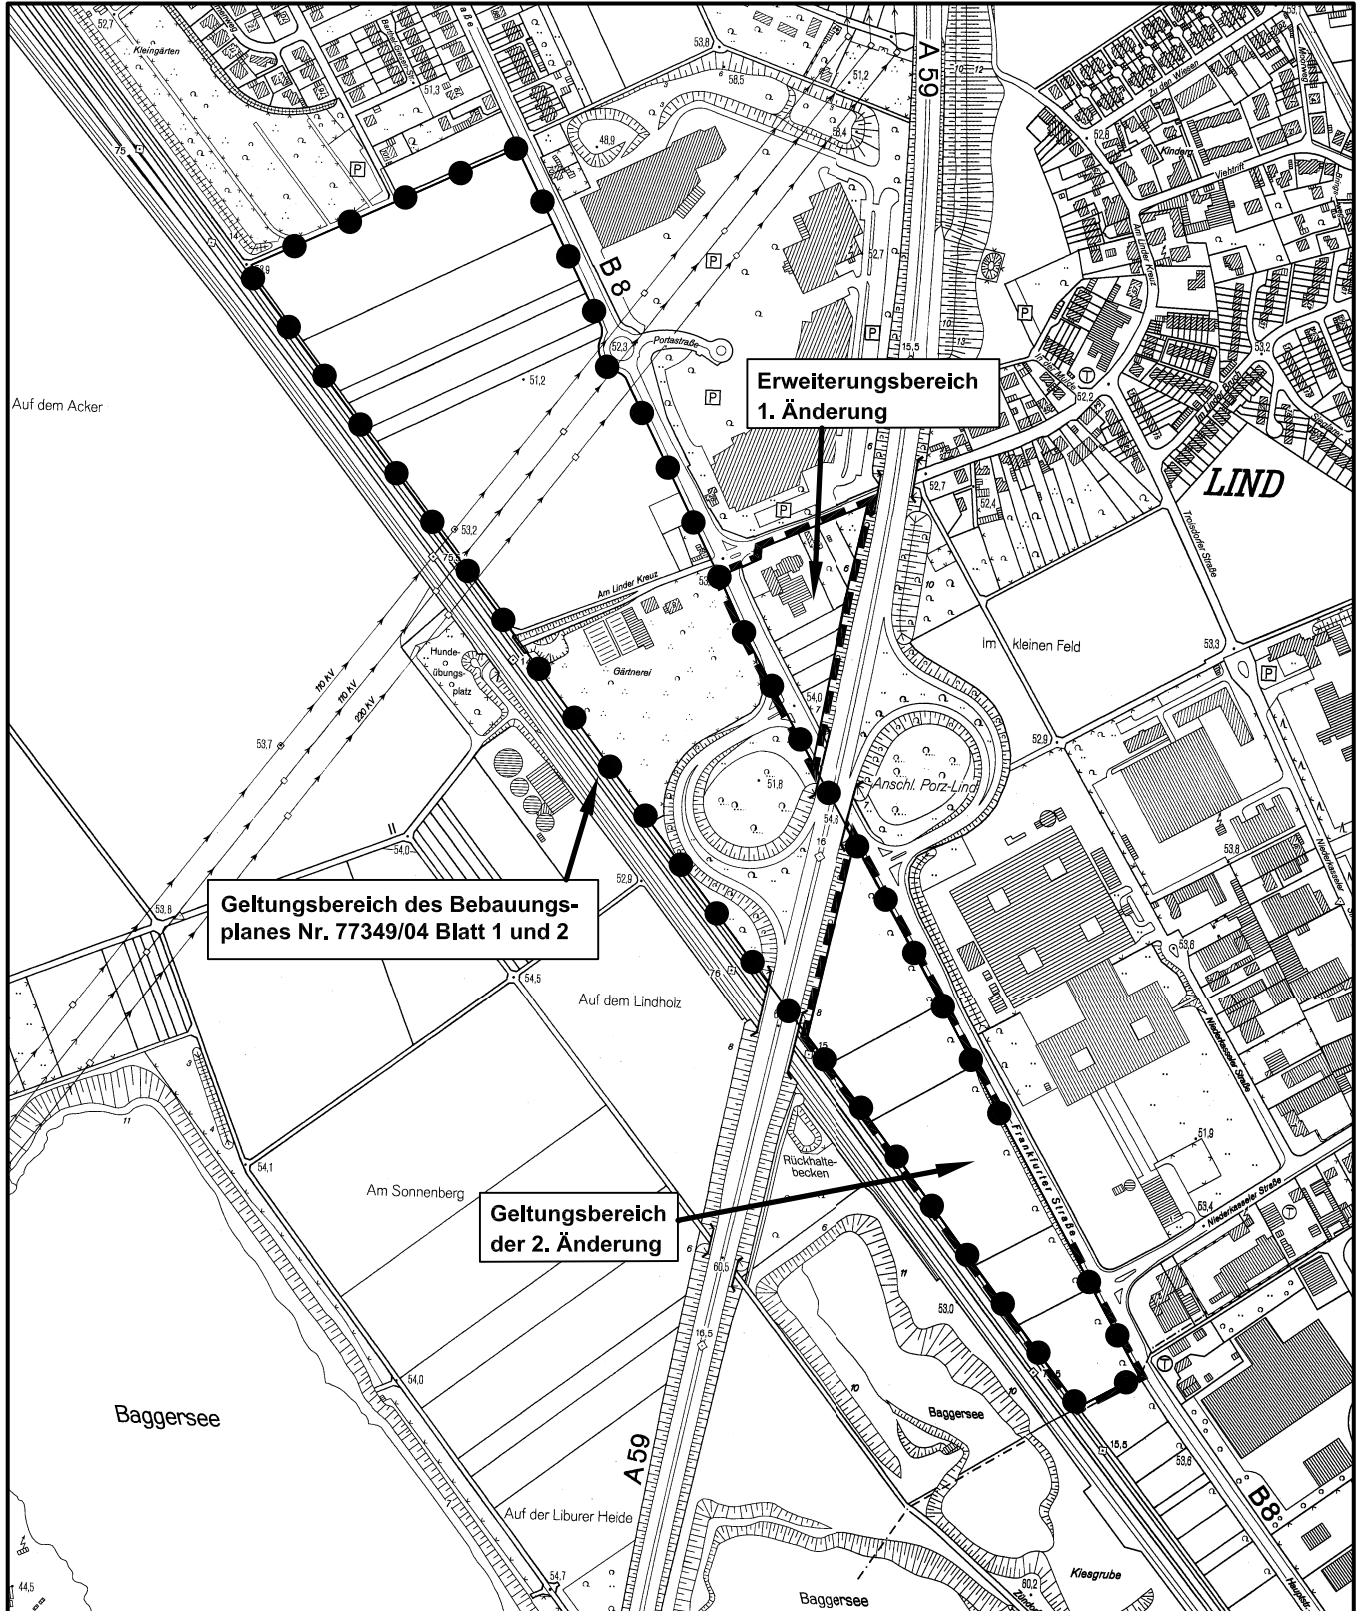

Maßstab 1 : 7 500

75 0 150 300 450 Meter



Planwirkungsbereich der Vorlage zur Orientierung von Mitgliedern des Rates, der Ausschüsse und der Bezirksvertretungen, die wegen Befangenheit an den Beratungen zu diesem Tagesordnungspunkt nicht teilnehmen dürfen.