


Aufhebung des Einleitungsbeschlusses (STEA vom 06.11.2014) Vorhabenbezogener Bebauungsplan-Entwurf Möbelmarkt in Köln - Poll

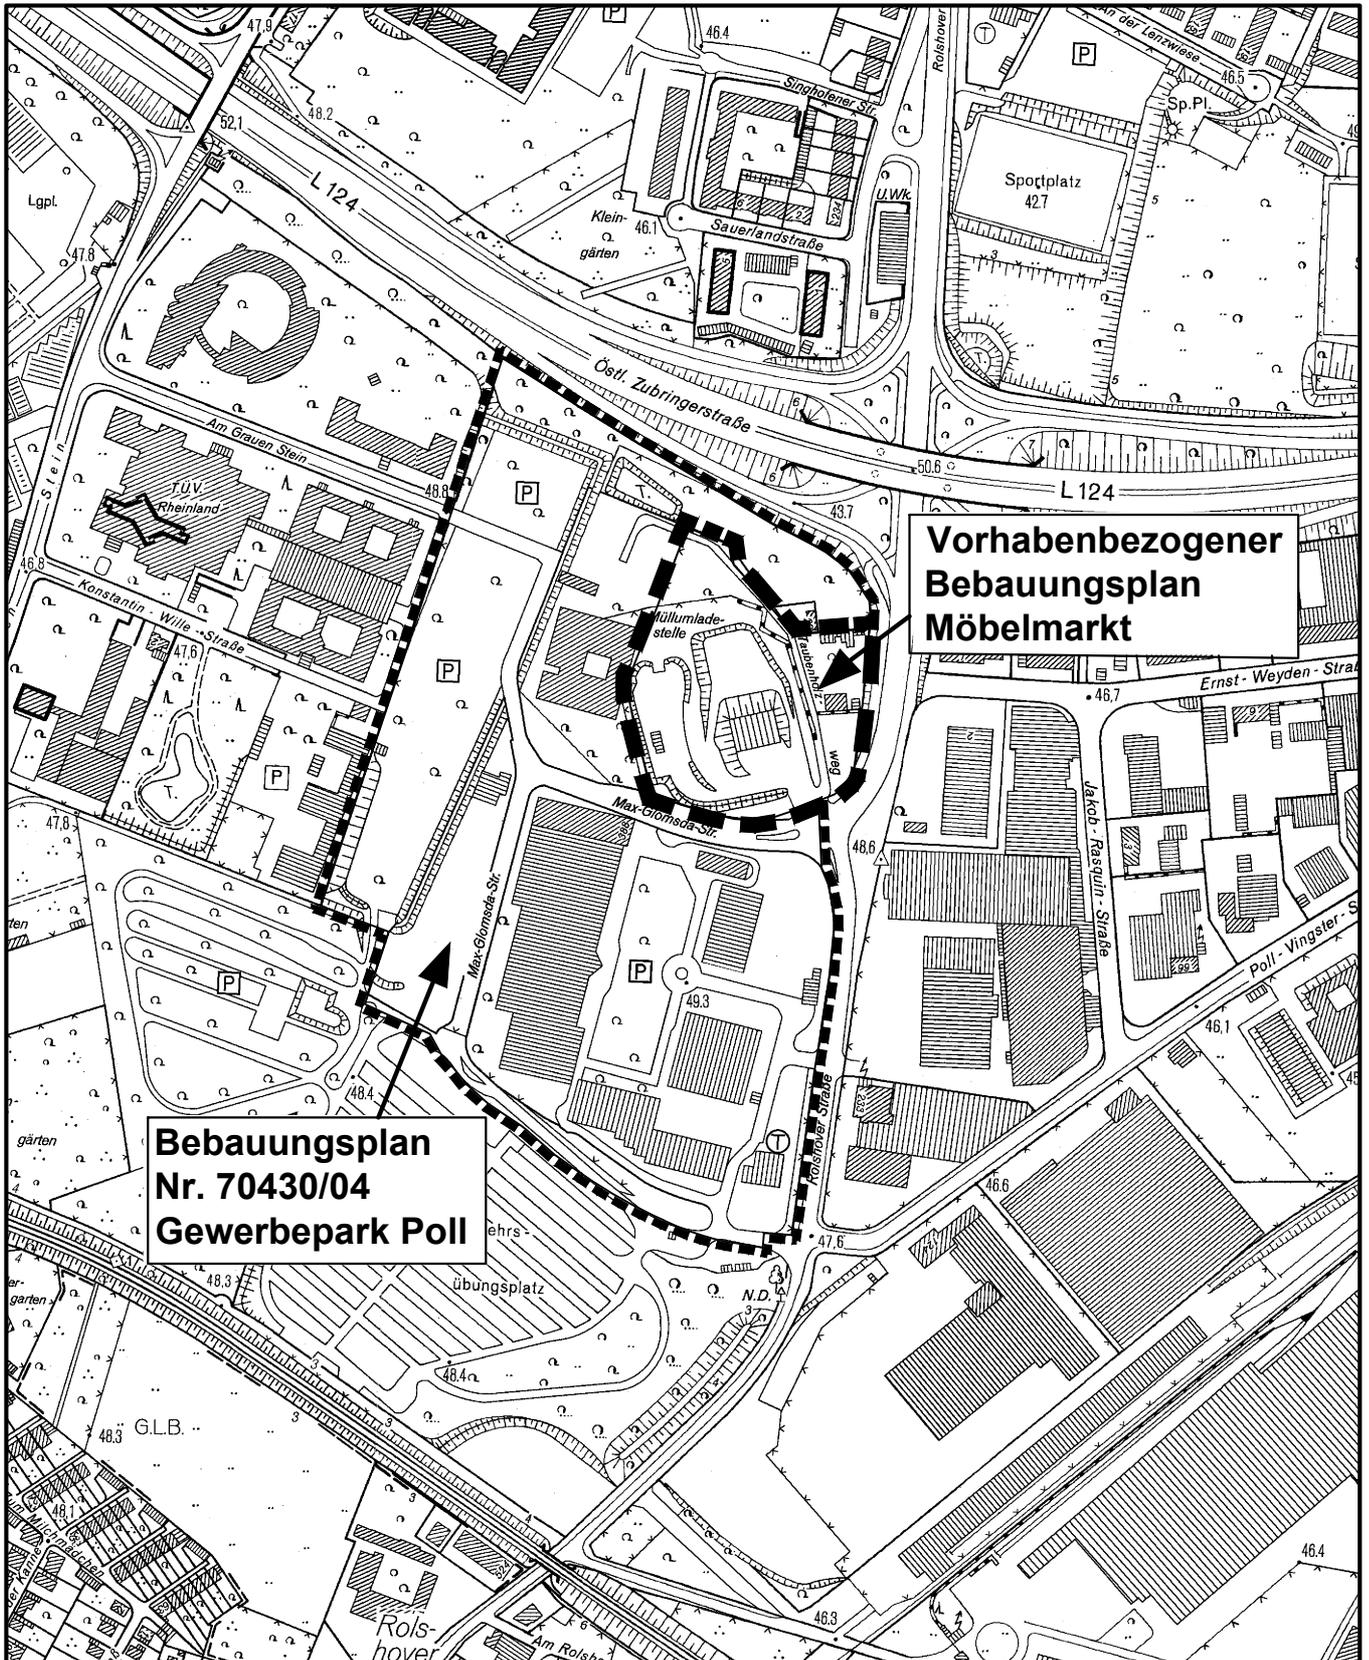

**Bebauungsplan
Nr. 70430/04
Gewerbepark Poll**

**Vorhabenbezogener
Bebauungsplan
Möbelmarkt**

Maßstab 1 : 5 000



Planwirkungsbereich der Vorlage zur Orientierung von Mitgliedern des Rates, der Ausschüsse und der Bezirksvertretungen, die wegen Befangenheit an den Beratungen zu diesem Tagesordnungspunkt nicht teilnehmen dürfen.