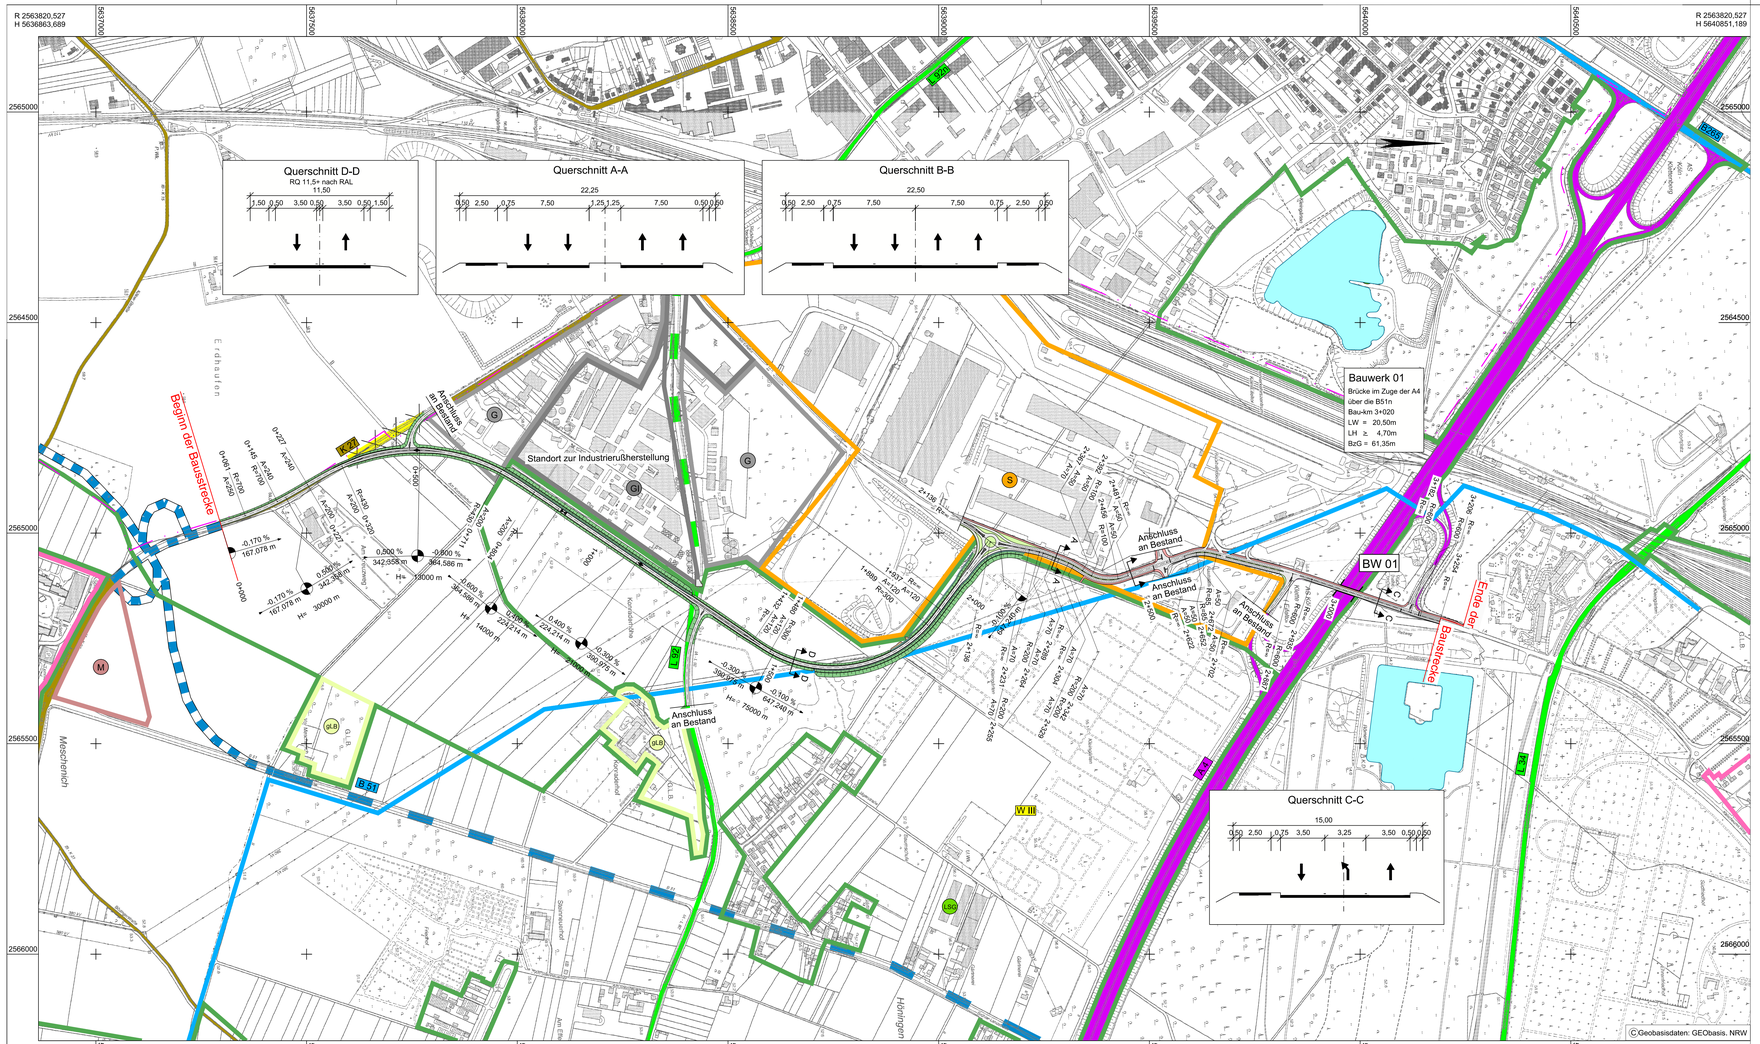


R 2563820,527
H 5636863,689

R 2563820,527
H 5640851,189

R 2566205,527
H 5636863,689

R 2566205,527
H 5640851,189

Zeichenerklärung

Planung

- Einschnittsböschung
- Mulde
- Richtungsfahrbahn mit Fahrstreifenaufteilung
- Mittelstreifen, Achse
- Richtungsfahrbahn
- Bankett
- Dammböschung
- Entwässerungsgraben
- Wirtschaftsweg
- Radweg
- Gehweg
- Straßennebenflächen
- Fahrbahnteiler / Insel / Parkstreifen
- Brücke mit Widerlager
- Stützwand
- Neigungsbrechpunkt mit Angabe von Ausrundungshalbmesser, Längsneigung und Abstand zum nächsten Neigungspunkt
- Gradientenhochpunkt
- Gradiententiefpunkt

Sonstiges
- Rückbaustrecke

Straßennetz (vorhanden, geplant)
- Bundesautobahn
- Bundesstraße
- Landesstraße / Staatsstraße
- Kreisstraße
- Bundesstraße zu Stadtstraße
- Landesstraße zu Stadtstraße
- Bundesstraße zu Landesstraße

Verwaltung
- Kreisgrenze
- Gemeindegrenze

Die Verwaltungsgrenzen werden von der Kartengrundlage übernommen und gegebenenfalls magentafarben hinterlegt.

Gebiete und Flächen
- Wohnbaufläche
- gemischte Baufläche
- gewerbliche Baufläche
- Industriegebiete
- Sonderbaufläche
- Gemeinbedarf

Schutzgebiete
Natur, Landschaft, Wasser
- Landschaftsschutzgebiet
- geschützter Landschaftsbestandteil
- Wasserschutzzone I/II
- Wasserschutzzone III

KOCKS CONSULT GMBH
KOCKS INGENIEURE
Niederlassung Bonn: Quantiusstraße 6 · 53115 Bonn
Tel.: 0228/72629-0 Fax: 0228/72629-20 e-Mail: infobonn@kocks-ing.de

gezeich.:	Kramer	07/2015
bearb.:	Huhn	07/2015
geprüft.:	Dr. Heß	07/2015
gesehen.:	Dr. Heß	07/2015
	Name/Datum	
Plan-Nr.	2_LP_02_55875_b	

Regionalniederlassung Ville-Eifel
Jülicher Ring 101-103, 53879 Euskirchen

Straßen.NRW. Landesbetrieb Straßenbau Nordrhein-Westfalen

Projekt-Nr.: 44-4013

Nr.	Art der Änderung	Datum	Zeichen

VORUNTERSUCHUNG

Landesbetrieb Straßenbau Nordrhein-Westfalen

Straße: B 51n Bau-km: 0+000,000 - 3+254,164

PROJIS-Nr.: Land NW

Unterlage / Blatt-Nr.: 5 / 2
Lageplan Variante 2
Bau-km: 0+000,000 - 3+254,164
Maßstab: 1 : 5 000

B 51n, Fortführung OU Köln-Meschenich bis A4 AS Köln-Eifeltor
Bau-km 0+000,000 - 3+254,164

Aufgestellt:

Der Leiter der Regionalniederlassung
Ville-Eifel
i.A.

Zeichnung: P:\abt64\1555448\Bearbeitung\64111\ext\55875\Bearbeitung_Verkehr\CAD\Lageplan\2_LP_02_55875_b.dwg
geplottet: 15 Uhr 09 am 23.09.2015