


Anlage 7
Lageplan „Variante 4“

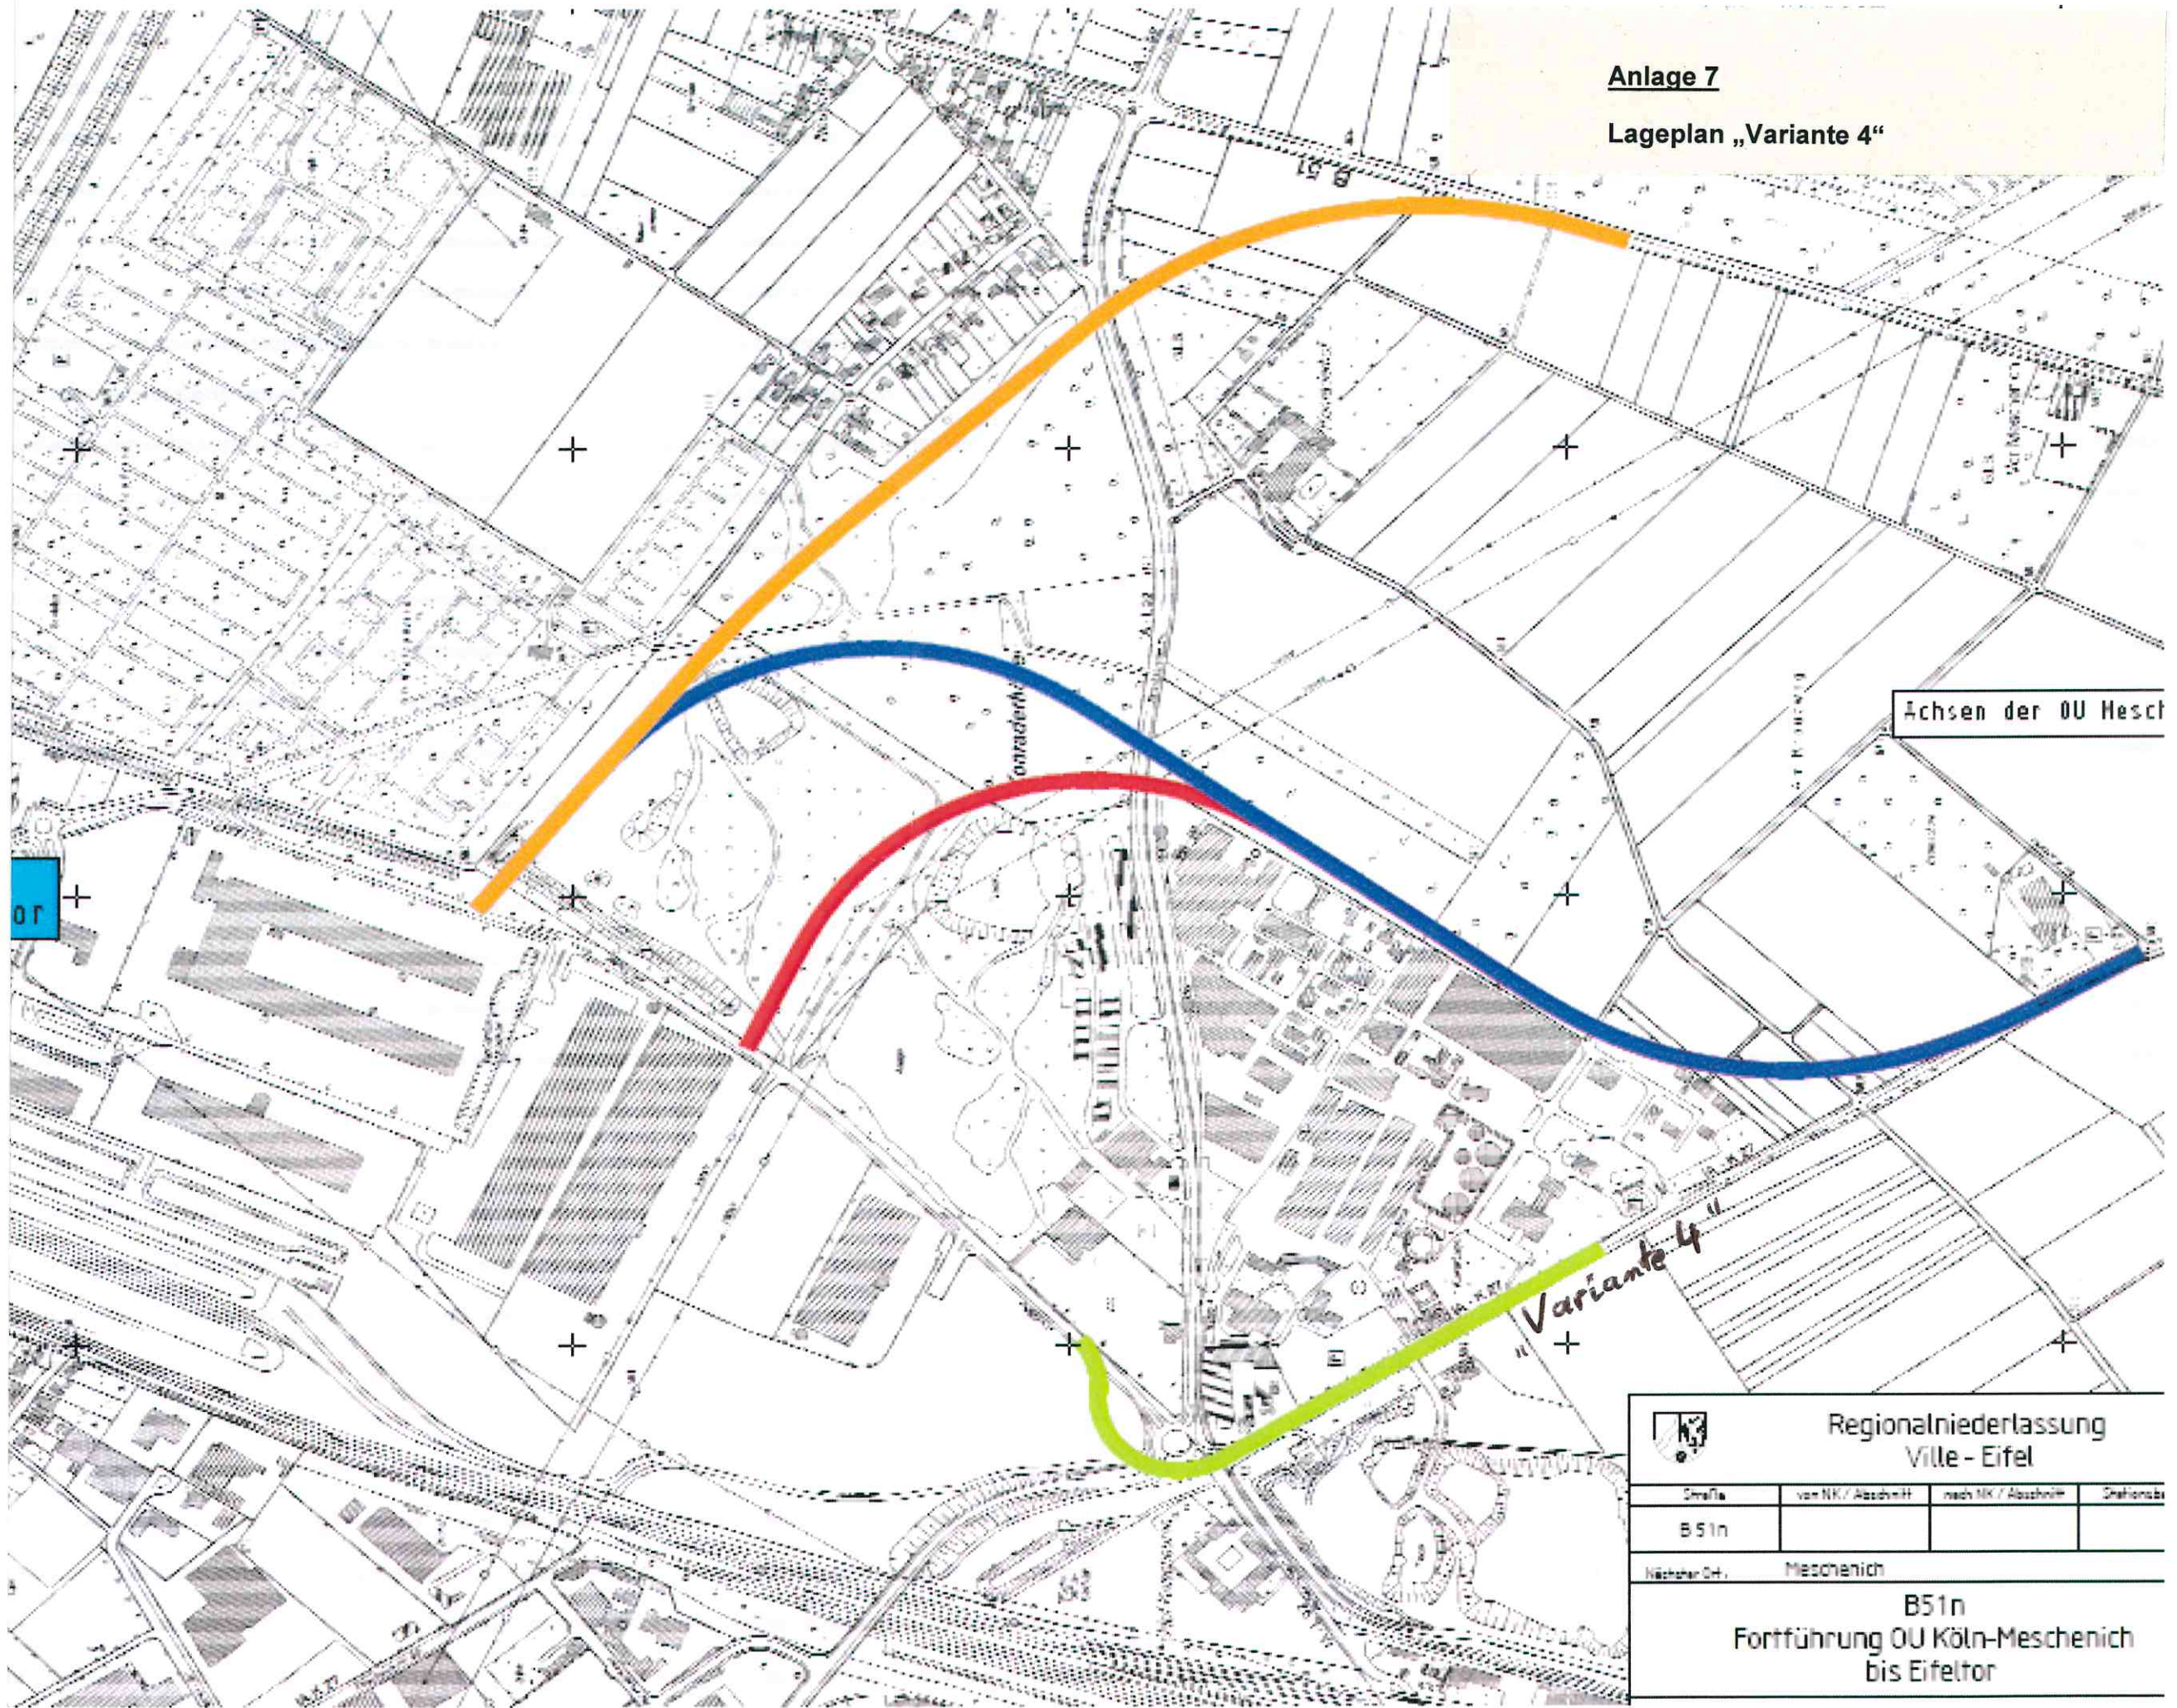

Achsen der OU Meschenich

Variante 4

 Regionalniederlassung Ville - Eifel			
Strafße	von NK / Abschnitt	nach NK / Abschnitt	Ortsteil
B 51n			
Nächster Ort:	Meschenich		
B 51n Fortführung OU Köln-Meschenich bis Eifeltor			