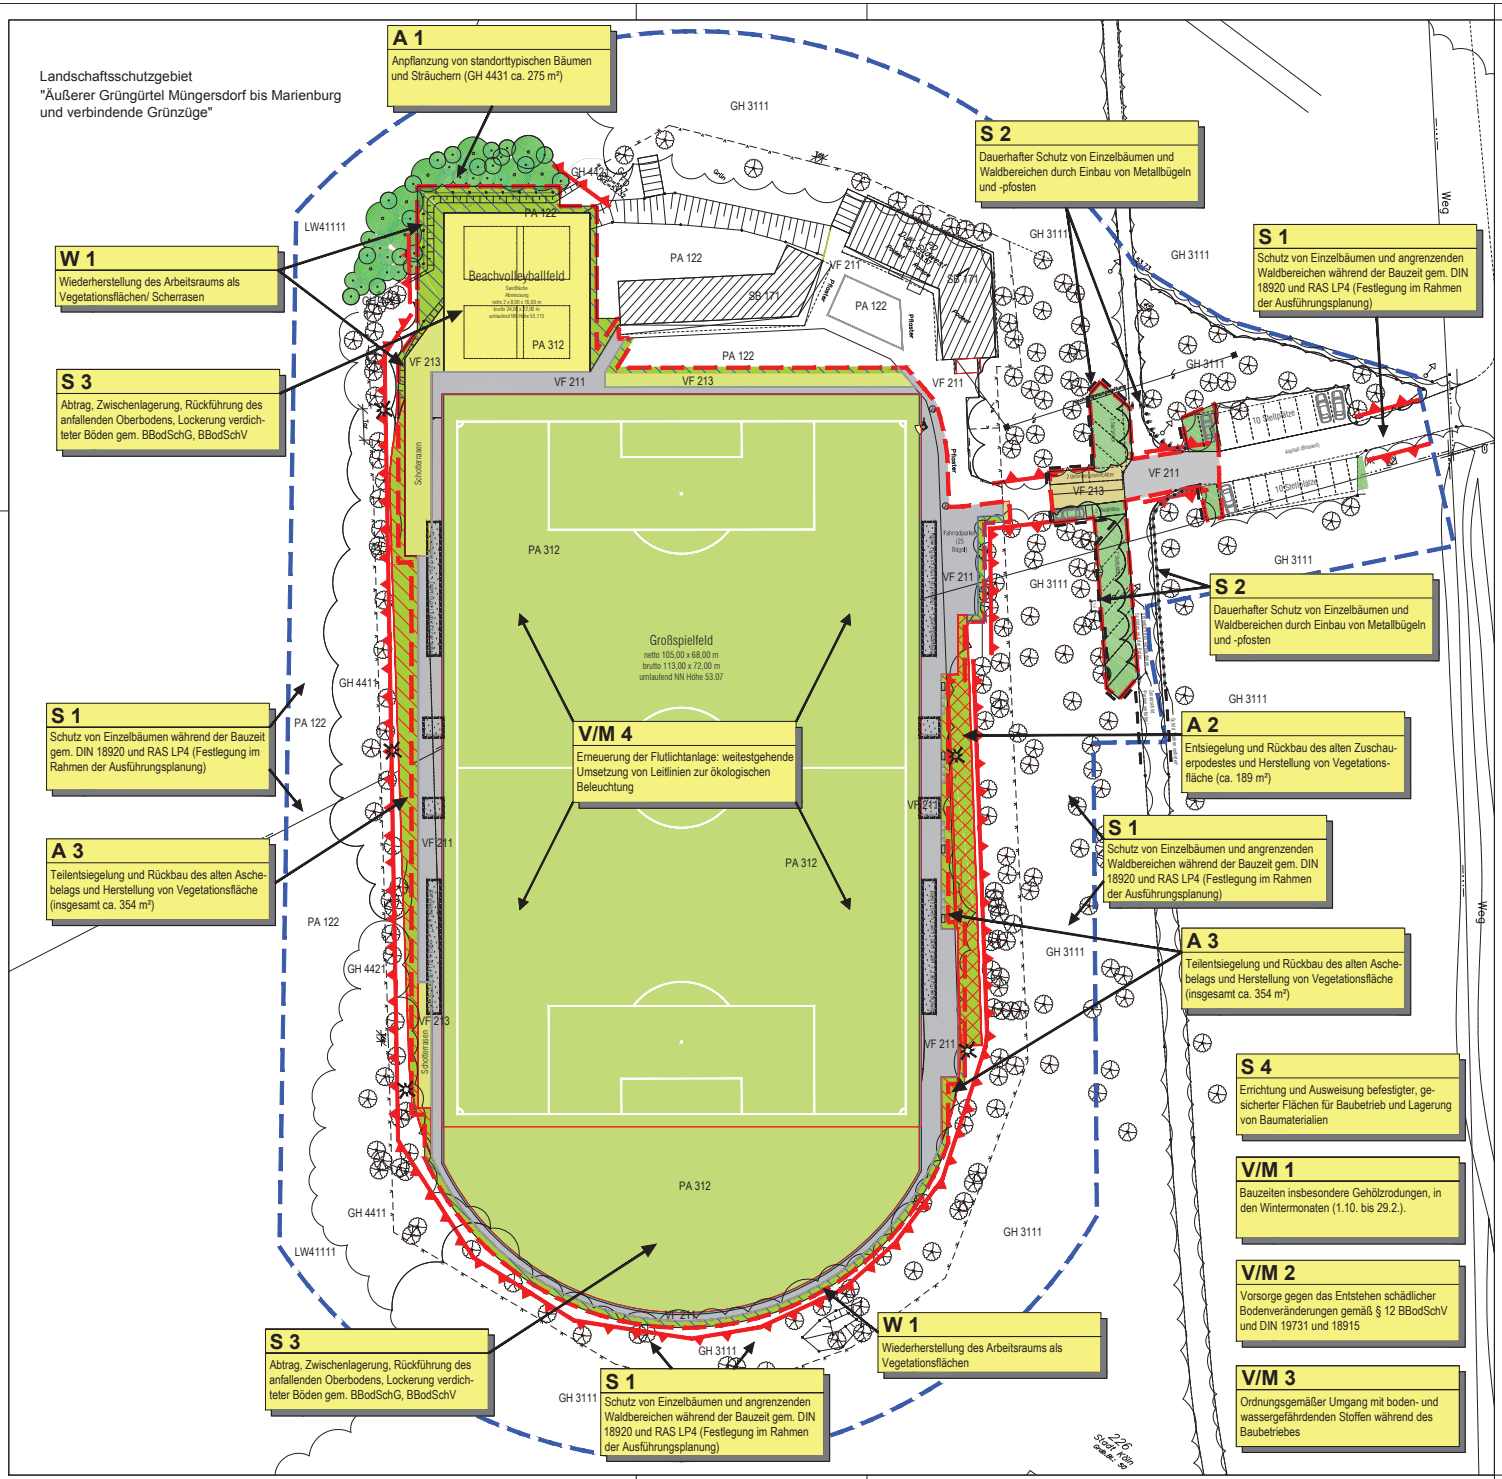

Legende

Grenze des Untersuchungs- / Planungsraums

Grenze des direkten Eingriffs

Planung

PA 312	Kunstrasen
VF 211	Pflaster
VF 213	Schotterrasen
PA 122	Grünfläche / Scherrasen
PA 312	Sand / Beachvolleyballanlage
VF 213	wassergebundene Decke
	neue Zaunanlage

Sitzblöcke

Rigole (unterirdische Regenwasserversickerung)

Bestand

VF 213	wassergebundene Decke
VF 211	Asphalt
GH 311	Laubforst

Landschaftspflegerische Maßnahmen

Entsiegelung und Herstellung als Vegetationsfläche

Teilentsiegelung und Herstellung als Vegetationsfläche

Wiederherstellung des Arbeitsraums als Vegetationsfläche

Bereiche für Baumschutzmaßnahmen gem. DIN 18920 und RAS-LP 4

Baum- und Strauchanpflanzung (GH 4431) als Ausgleichsmaßnahme

Erhalt alter Flutlichtmasten, Erneuerung der Flutlichtstrahler unter Beachtung ökologischer Gesichtspunkte

Erneuerung alter Flutlichtanlage unter Beachtung ökologischer Gesichtspunkte

Metallbügel als Parkplatzbegrenzung / Schutz angrenzender Waldbereiche

Metallpfosten als Parkplatzbegrenzung / Schutz angrenzender Waldbereiche

INDEX	NAME	DATUM	ÄNDERUNGEN / ERGÄNZUNGEN
01	En	23.03.16	Neuanordnung der Stellplätze, Erhalt von 5 Flutlichtmasten, Verlauf Pflasterweg, Abstellflächen mobile Tore

BAUHERR:

DJK SÜDWEST 1920/27 e. V.
Berrenrather Straße 173
50937 Köln

PROJEKT:

Sportplatzerweiterung Unterer Komarweg

LANDSCHAFTSARCHITEKT:

DALHAUS & ENGELMAYER
Garten- und Landschaftsarchitekter
Elbestraße 8
53919 Weilerswist
Telefon: (02254) 96 99 -0
Telefax: (02254) 96 99 20

01.04.2016

PLANINHALT:

Landschaftspflegerischer Begleitplan
Maßnahmen

PROJEKTNUMMER:	PLANNUMMER:	INDEX:	MASSSTAB:	BEARB.:	DATUM:
2015-01	56/15	01	1:500	Gi	23.10.15
DATEI: 15g05601				GEZ.: Gi	BLATTGRÖSSE: 660 x 450