




Flurstück: 946
Flur: 14
Gemarkung: Esch
Offenbachstr., Köln

Erstellt: 09.02.2015
Zeichen: oberbusch

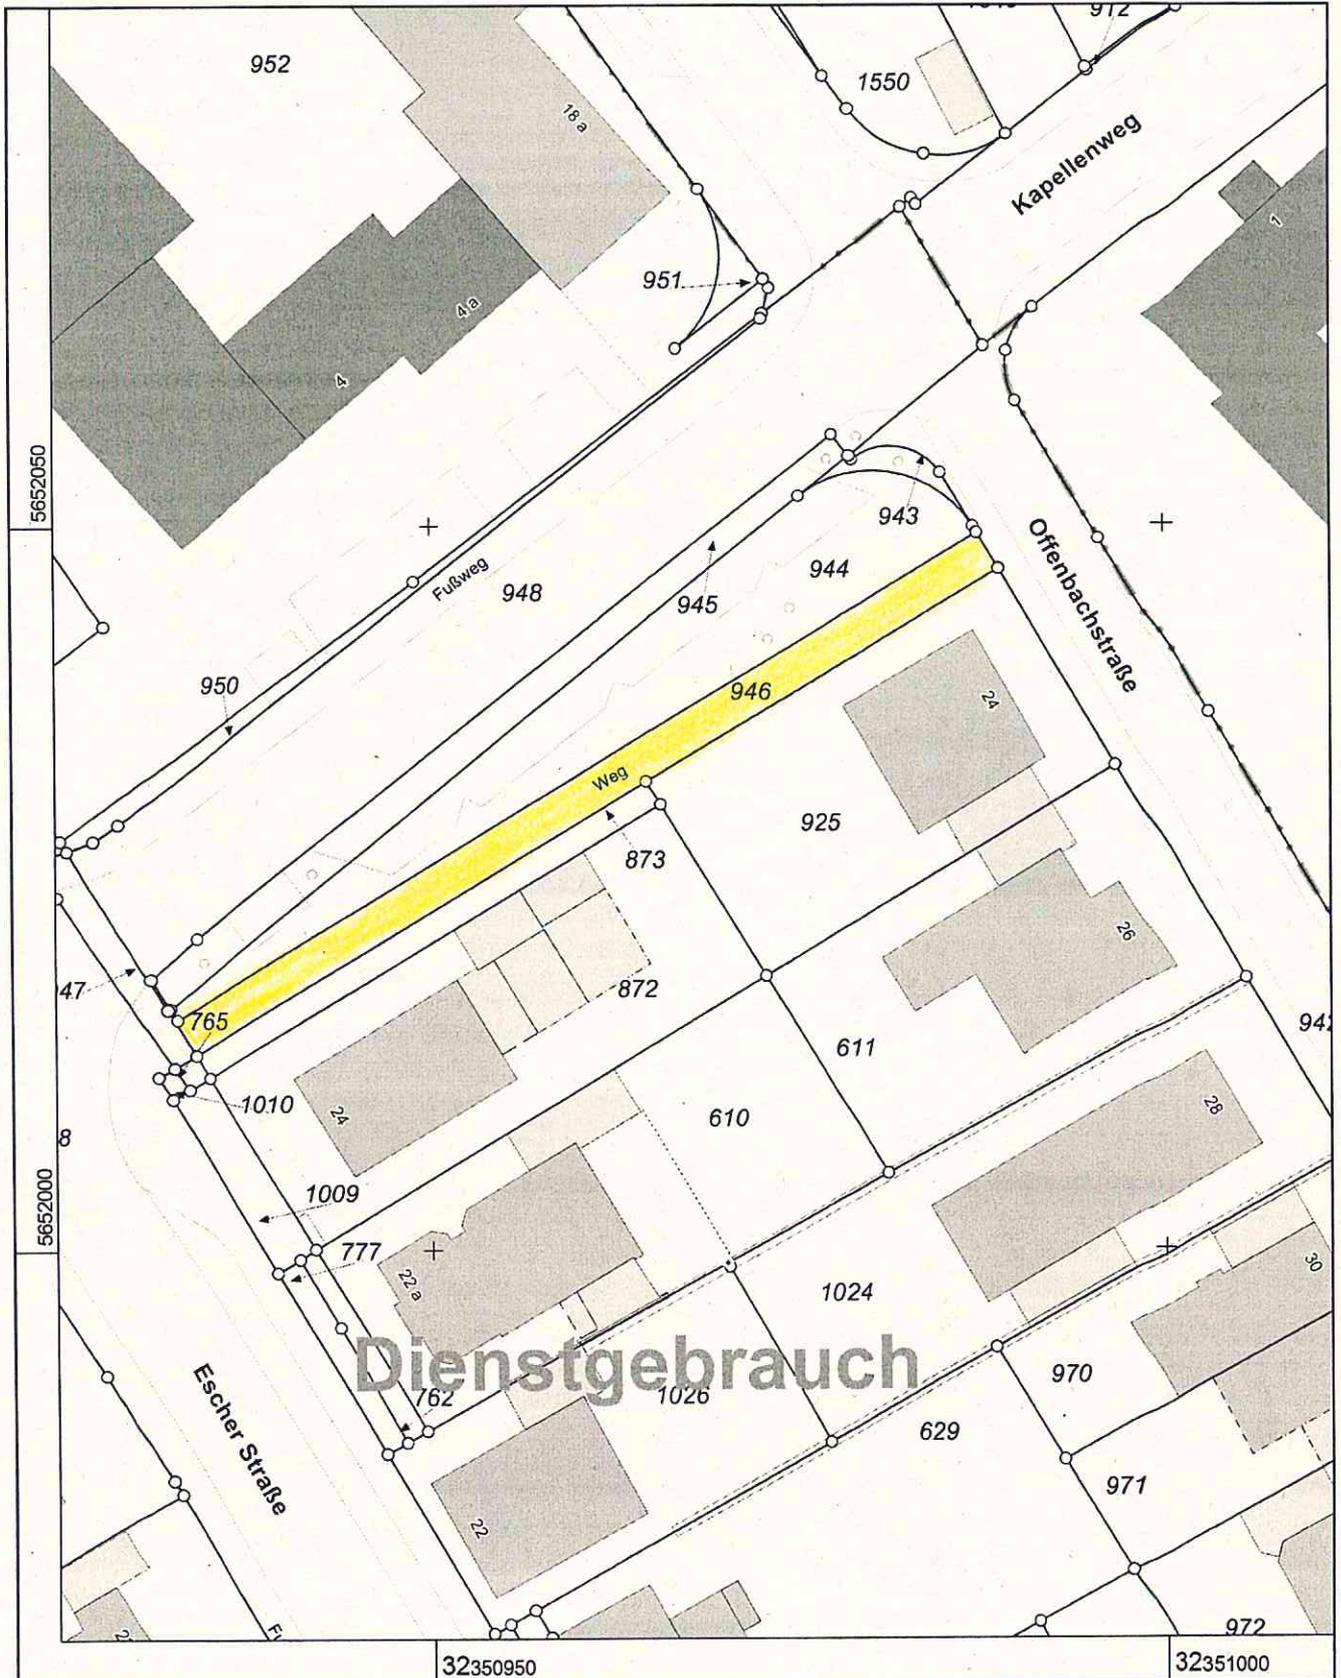

Maßstab 1 : 500

5 10 15 20 25 Meter

© Stadt Köln



Gemeindestraße mit der Benützungseinschränkung
auf Fußgänger