
 = einzuziehende
Wegefläche

Anlage 1

KölnGIS

Auszug aus: Hintergrundfarbe (Nutzung), Flurstuecke, Gebaeude u.a.
Maßstab 1:500 Datum: 07.9.2015

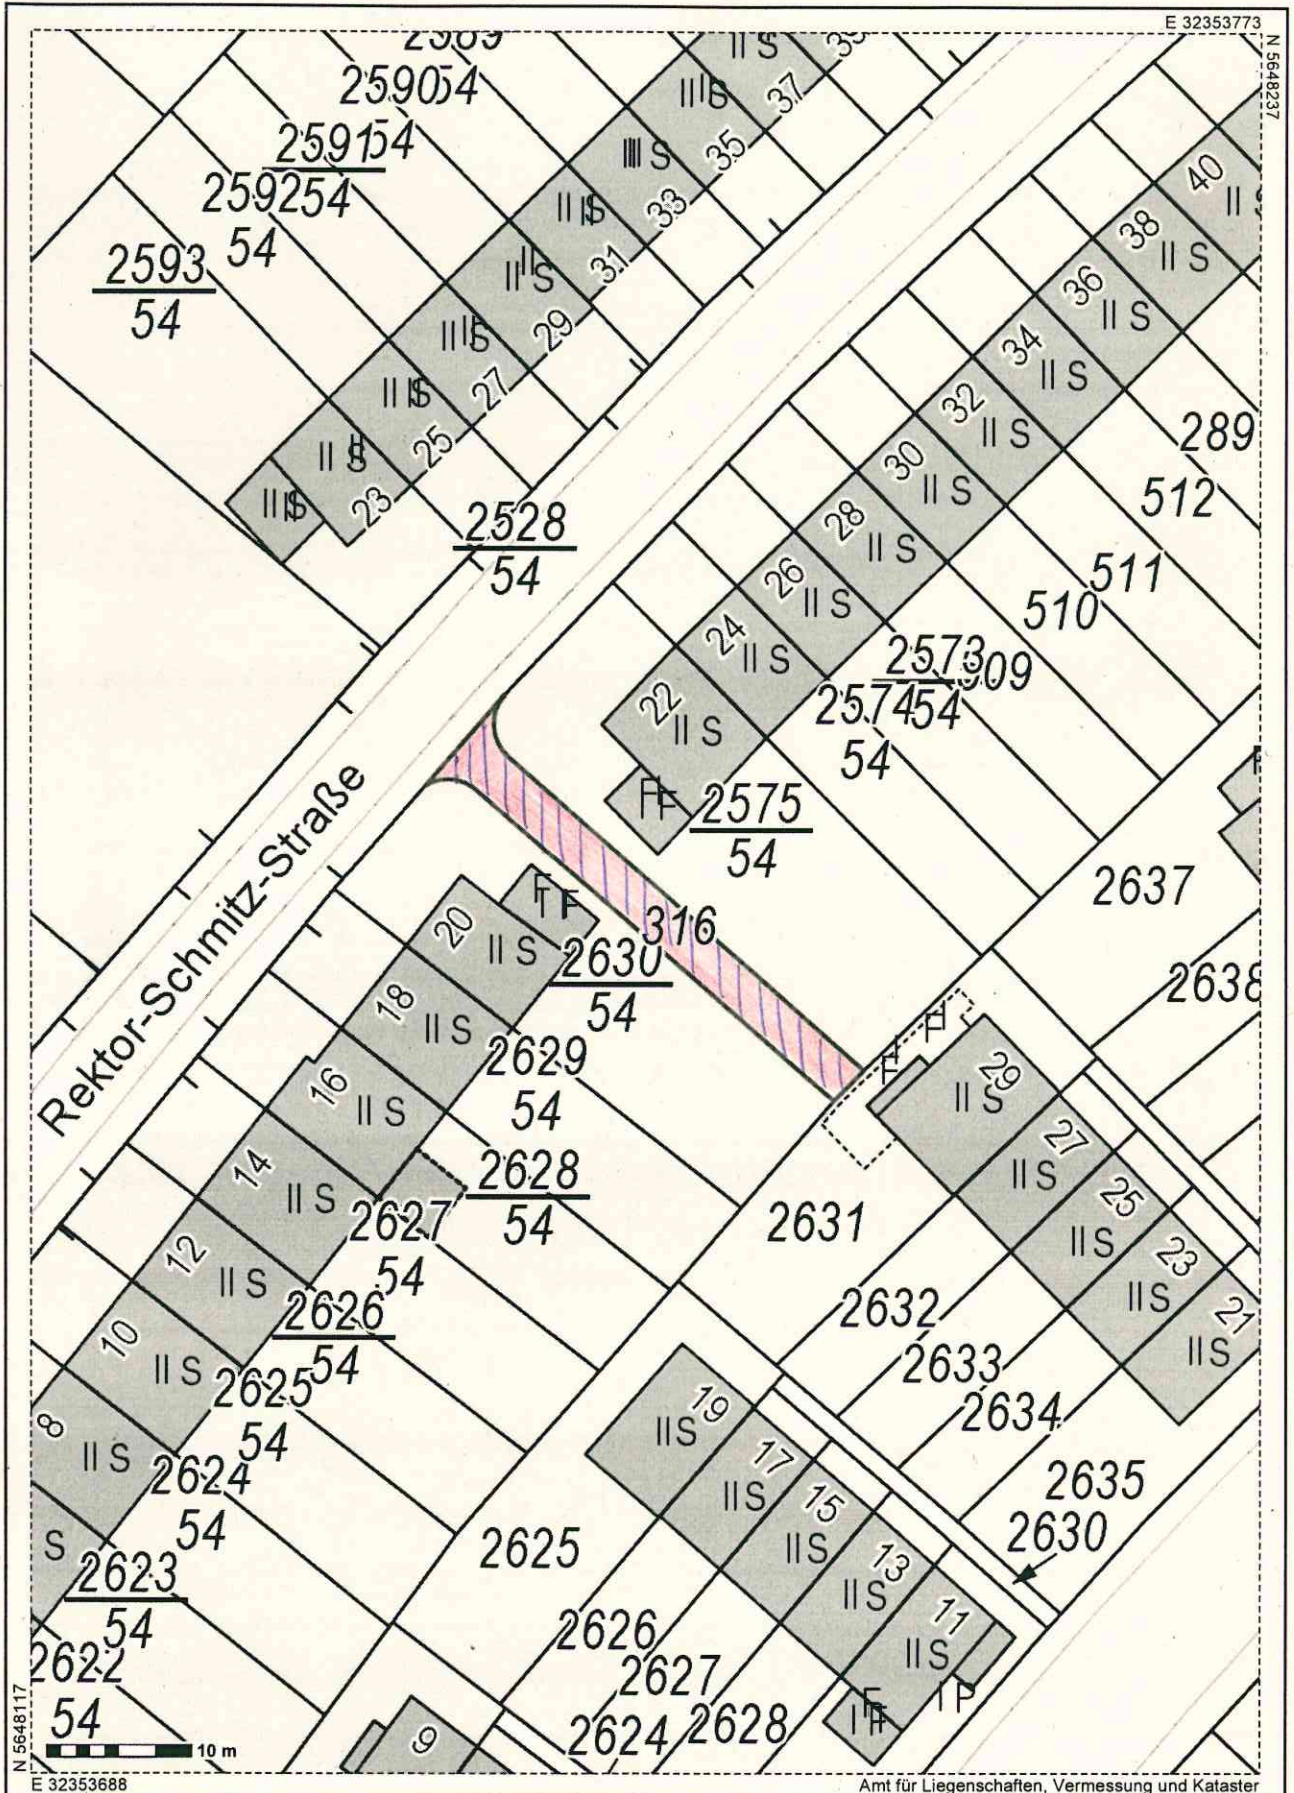

Die Geoinformationen sind gesetzlich geschützt und nur für den Dienstgebrauch zu verwenden. Für die Richtigkeit und Vollständigkeit sind die jeweiligen Herausgeber verantwortlich.
Diese sind auch für die Genehmigung weitergehender Nutzung zuständig.