


## 1. Änderung des Bebauungsplanes Nummer 67409/04 Gaedestraße in Köln-Marienburg, 1. Änderung -Schulstandort-

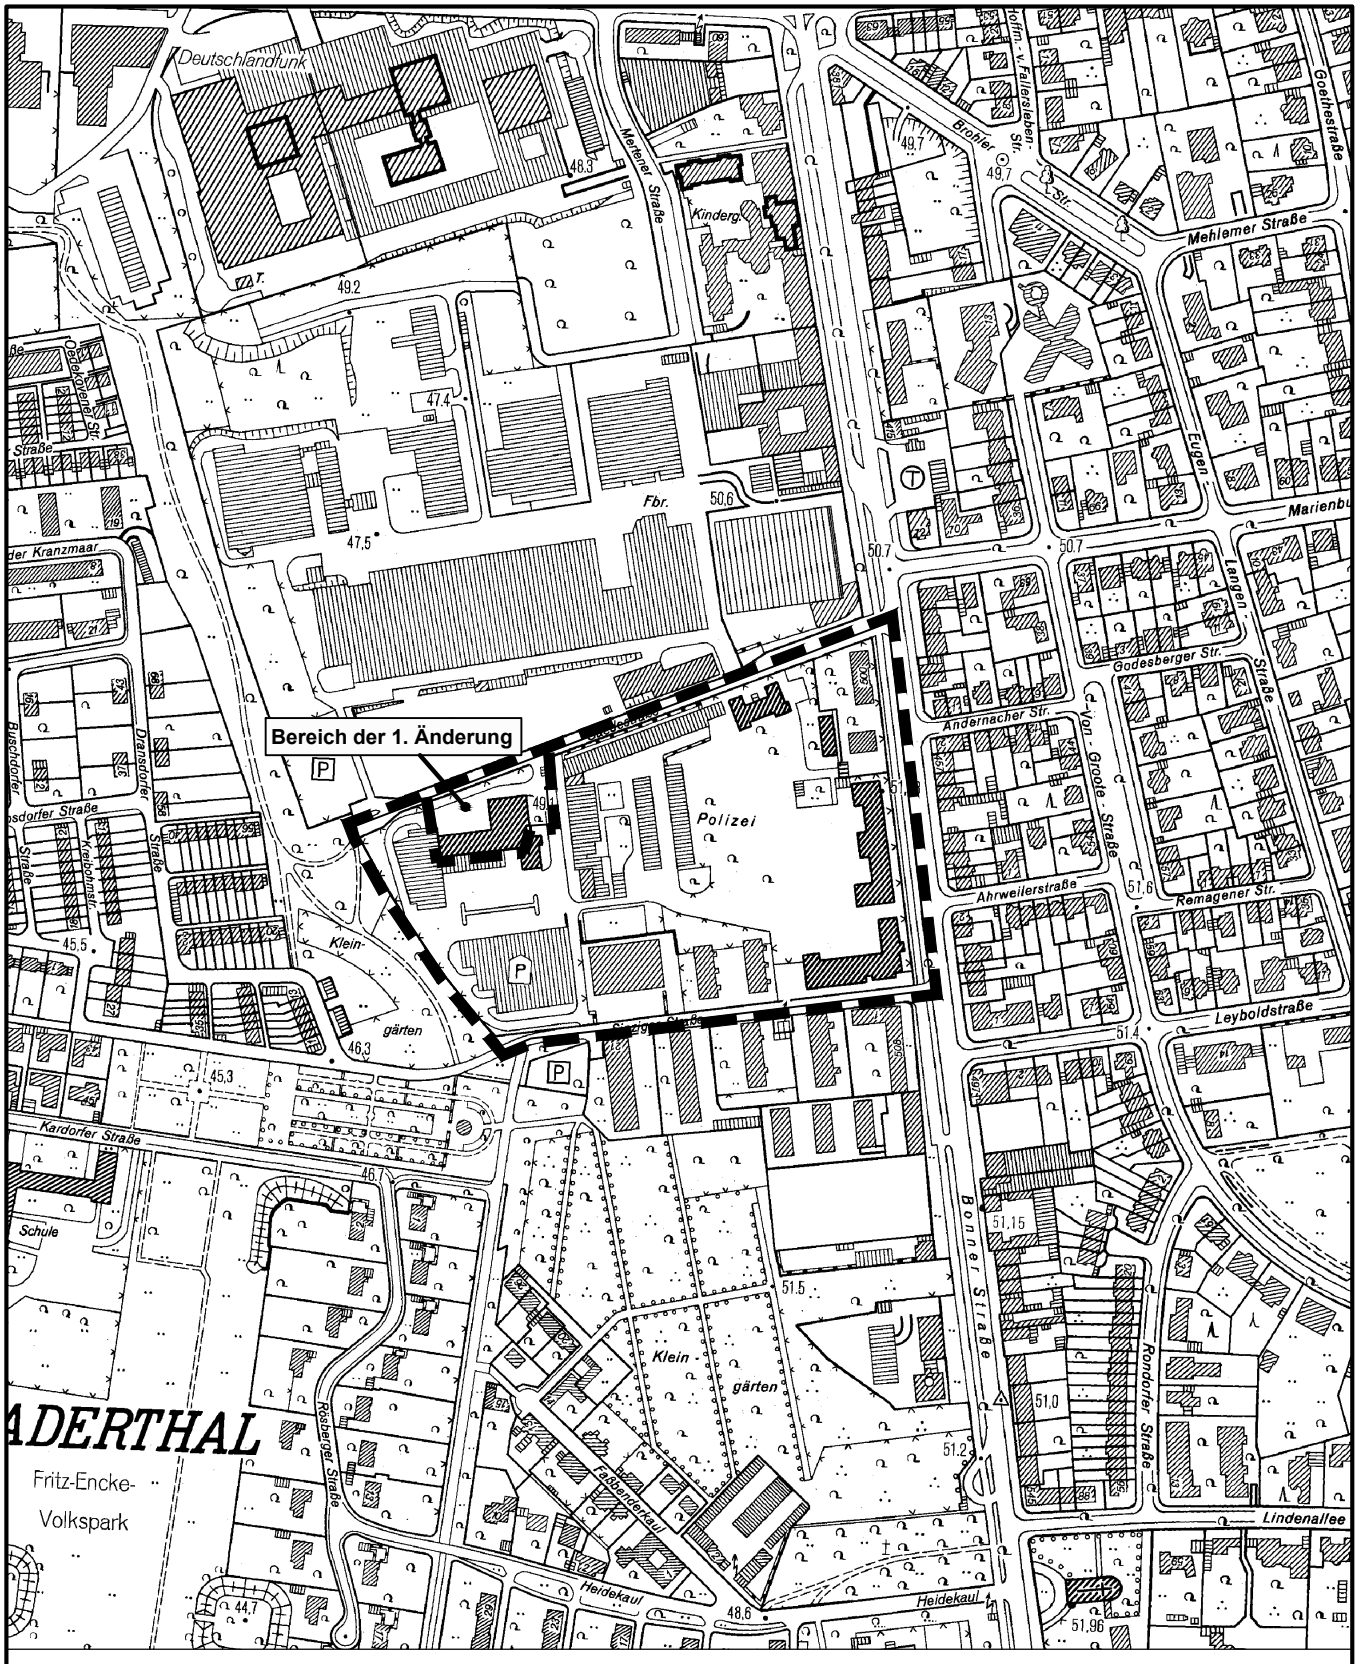

Maßstab 1 : 5 000



Planwirkungsbereich der Vorlage zur Orientierung von Mitgliedern des Rates, der Ausschüsse und der Bezirksvertretungen, die wegen Befangenheit an den Beratungen zu diesem Tagesordnungspunkt nicht teilnehmen dürfen.