


Flächennutzungsplan (FNP)

zum Bebauungsplan:
Industriestraße 131 in Köln-Rodenkirchen

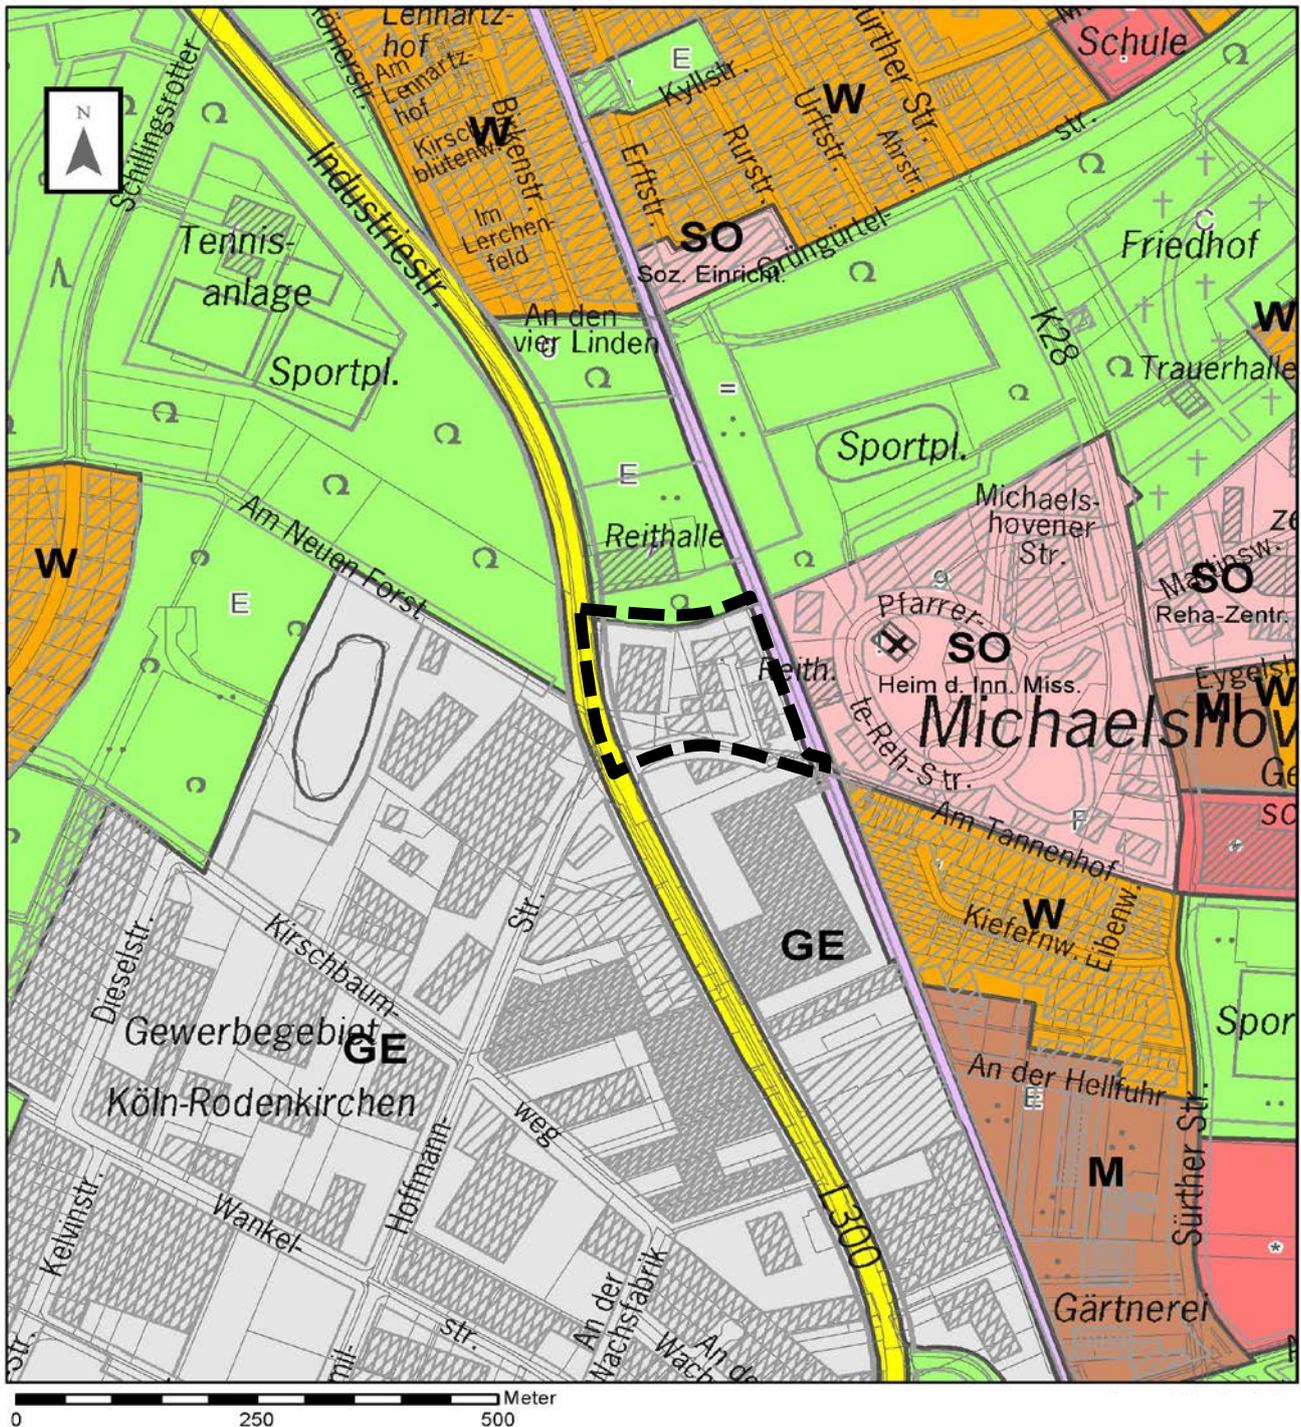

----- Plangebiet