


Geltungsbereich des Bebauungsplanes Nr.5843/03 Arbeitstitel: Max-Planck-Straße in Köln - Junkersdorf

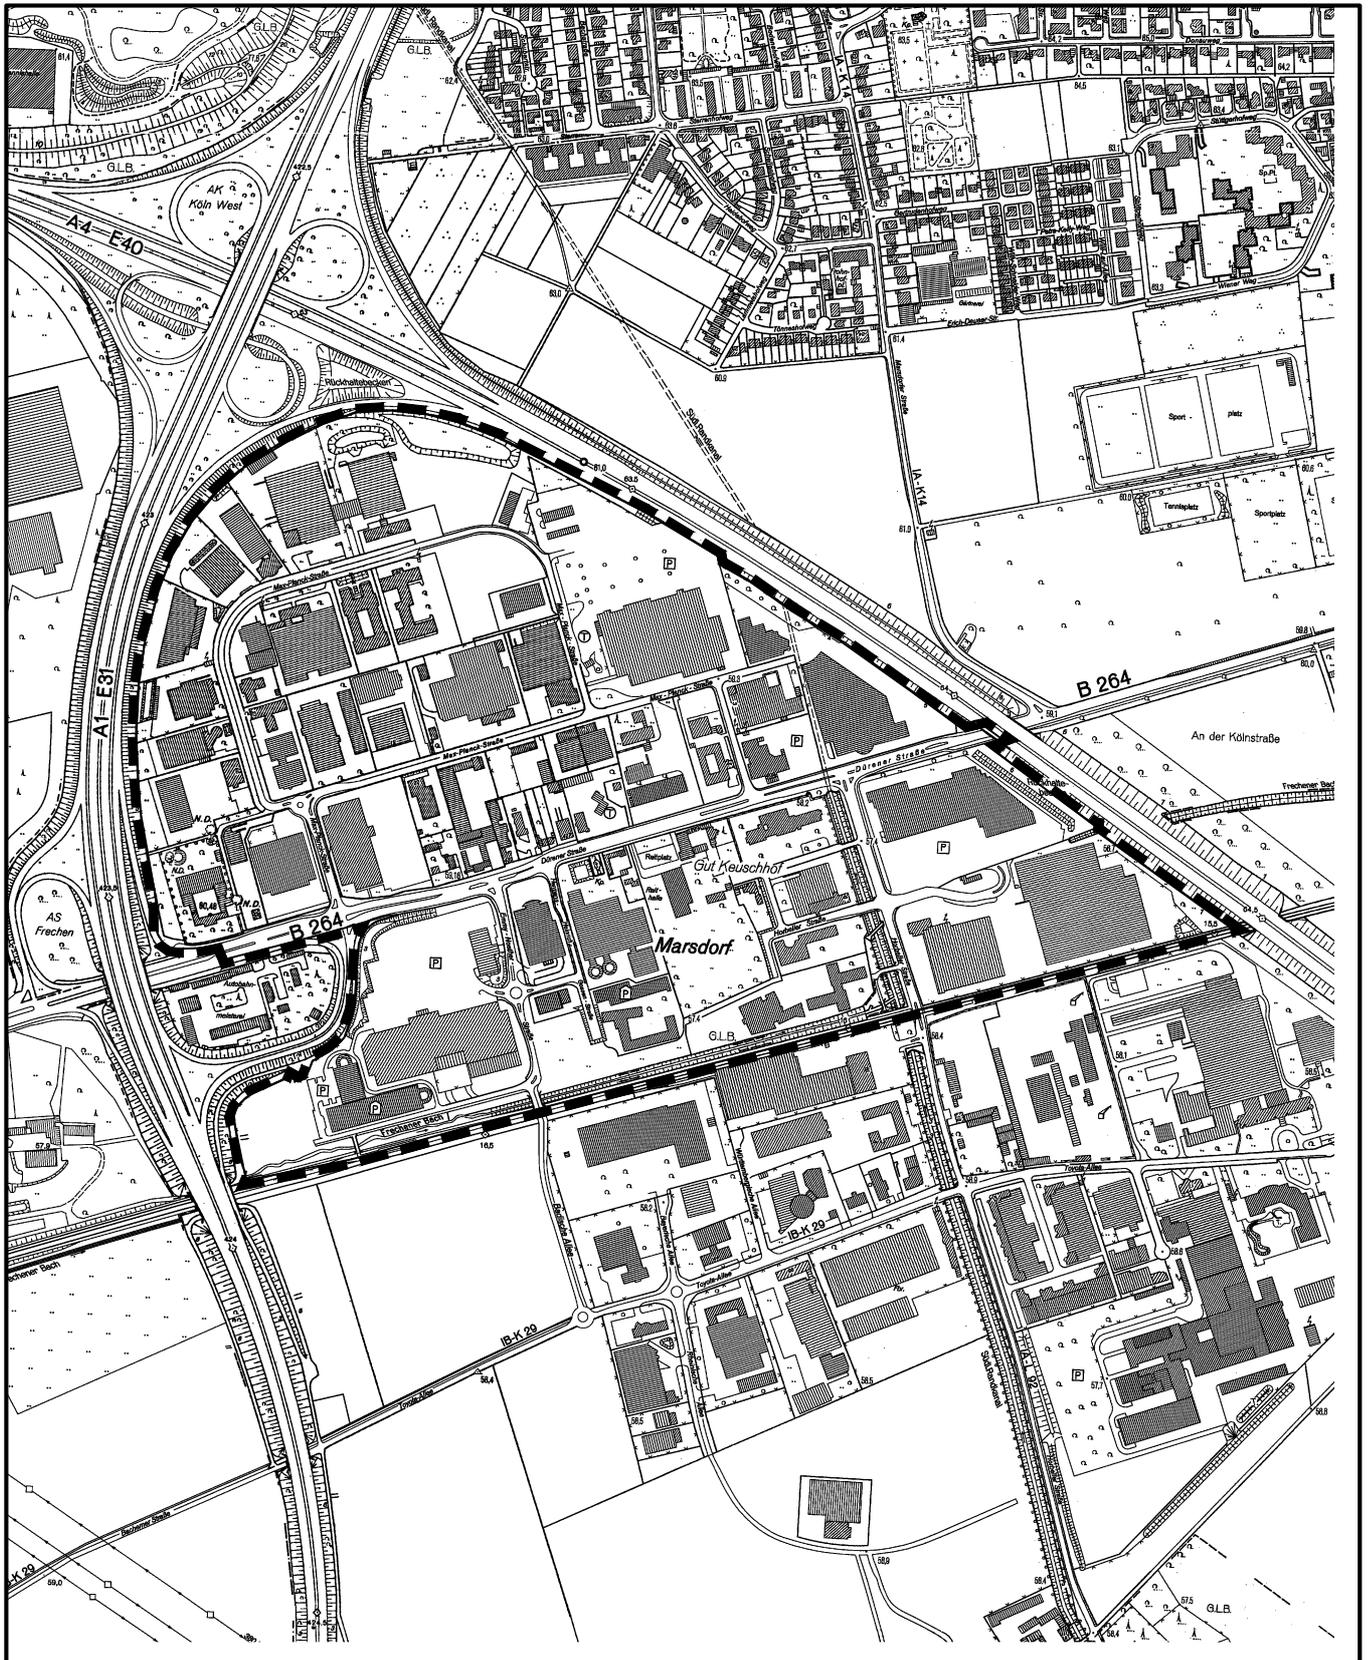

Maßstab 1 : 10 000



Planwirkungsbereich der Vorlage zur Orientierung von Mitgliedern des Rates, der Ausschüsse und der Bezirksvertretungen, die wegen Befangenheit an den Beratungen zu diesem Tagesordnungspunkt nicht teilnehmen dürfen.