





Legende

- Entwurf Baum geplant
- Baum vorhanden
- Weg vorhanden
- Weg aus Schotterrassen
- Rasen
- Langgraswiese in Ausgleichsflächen
- Strauchgruppe Lärmschutzwall
- Strauchgruppen
- Gehölz vorhanden
- Sukzession
- Weg aus Schotterrassen
- Landwirtschaftliche Nutzung
- Weide
- geschützter Landschaftsbestandteil

Übersicht Grünbezüge

- B-Plan 5. Änderung
- B-Plan Ursprung
- Grünzüge
- Landschaftsschutzgebiete
- Geschützter Landschaftsbestandteil
- Naturschutzgebiet

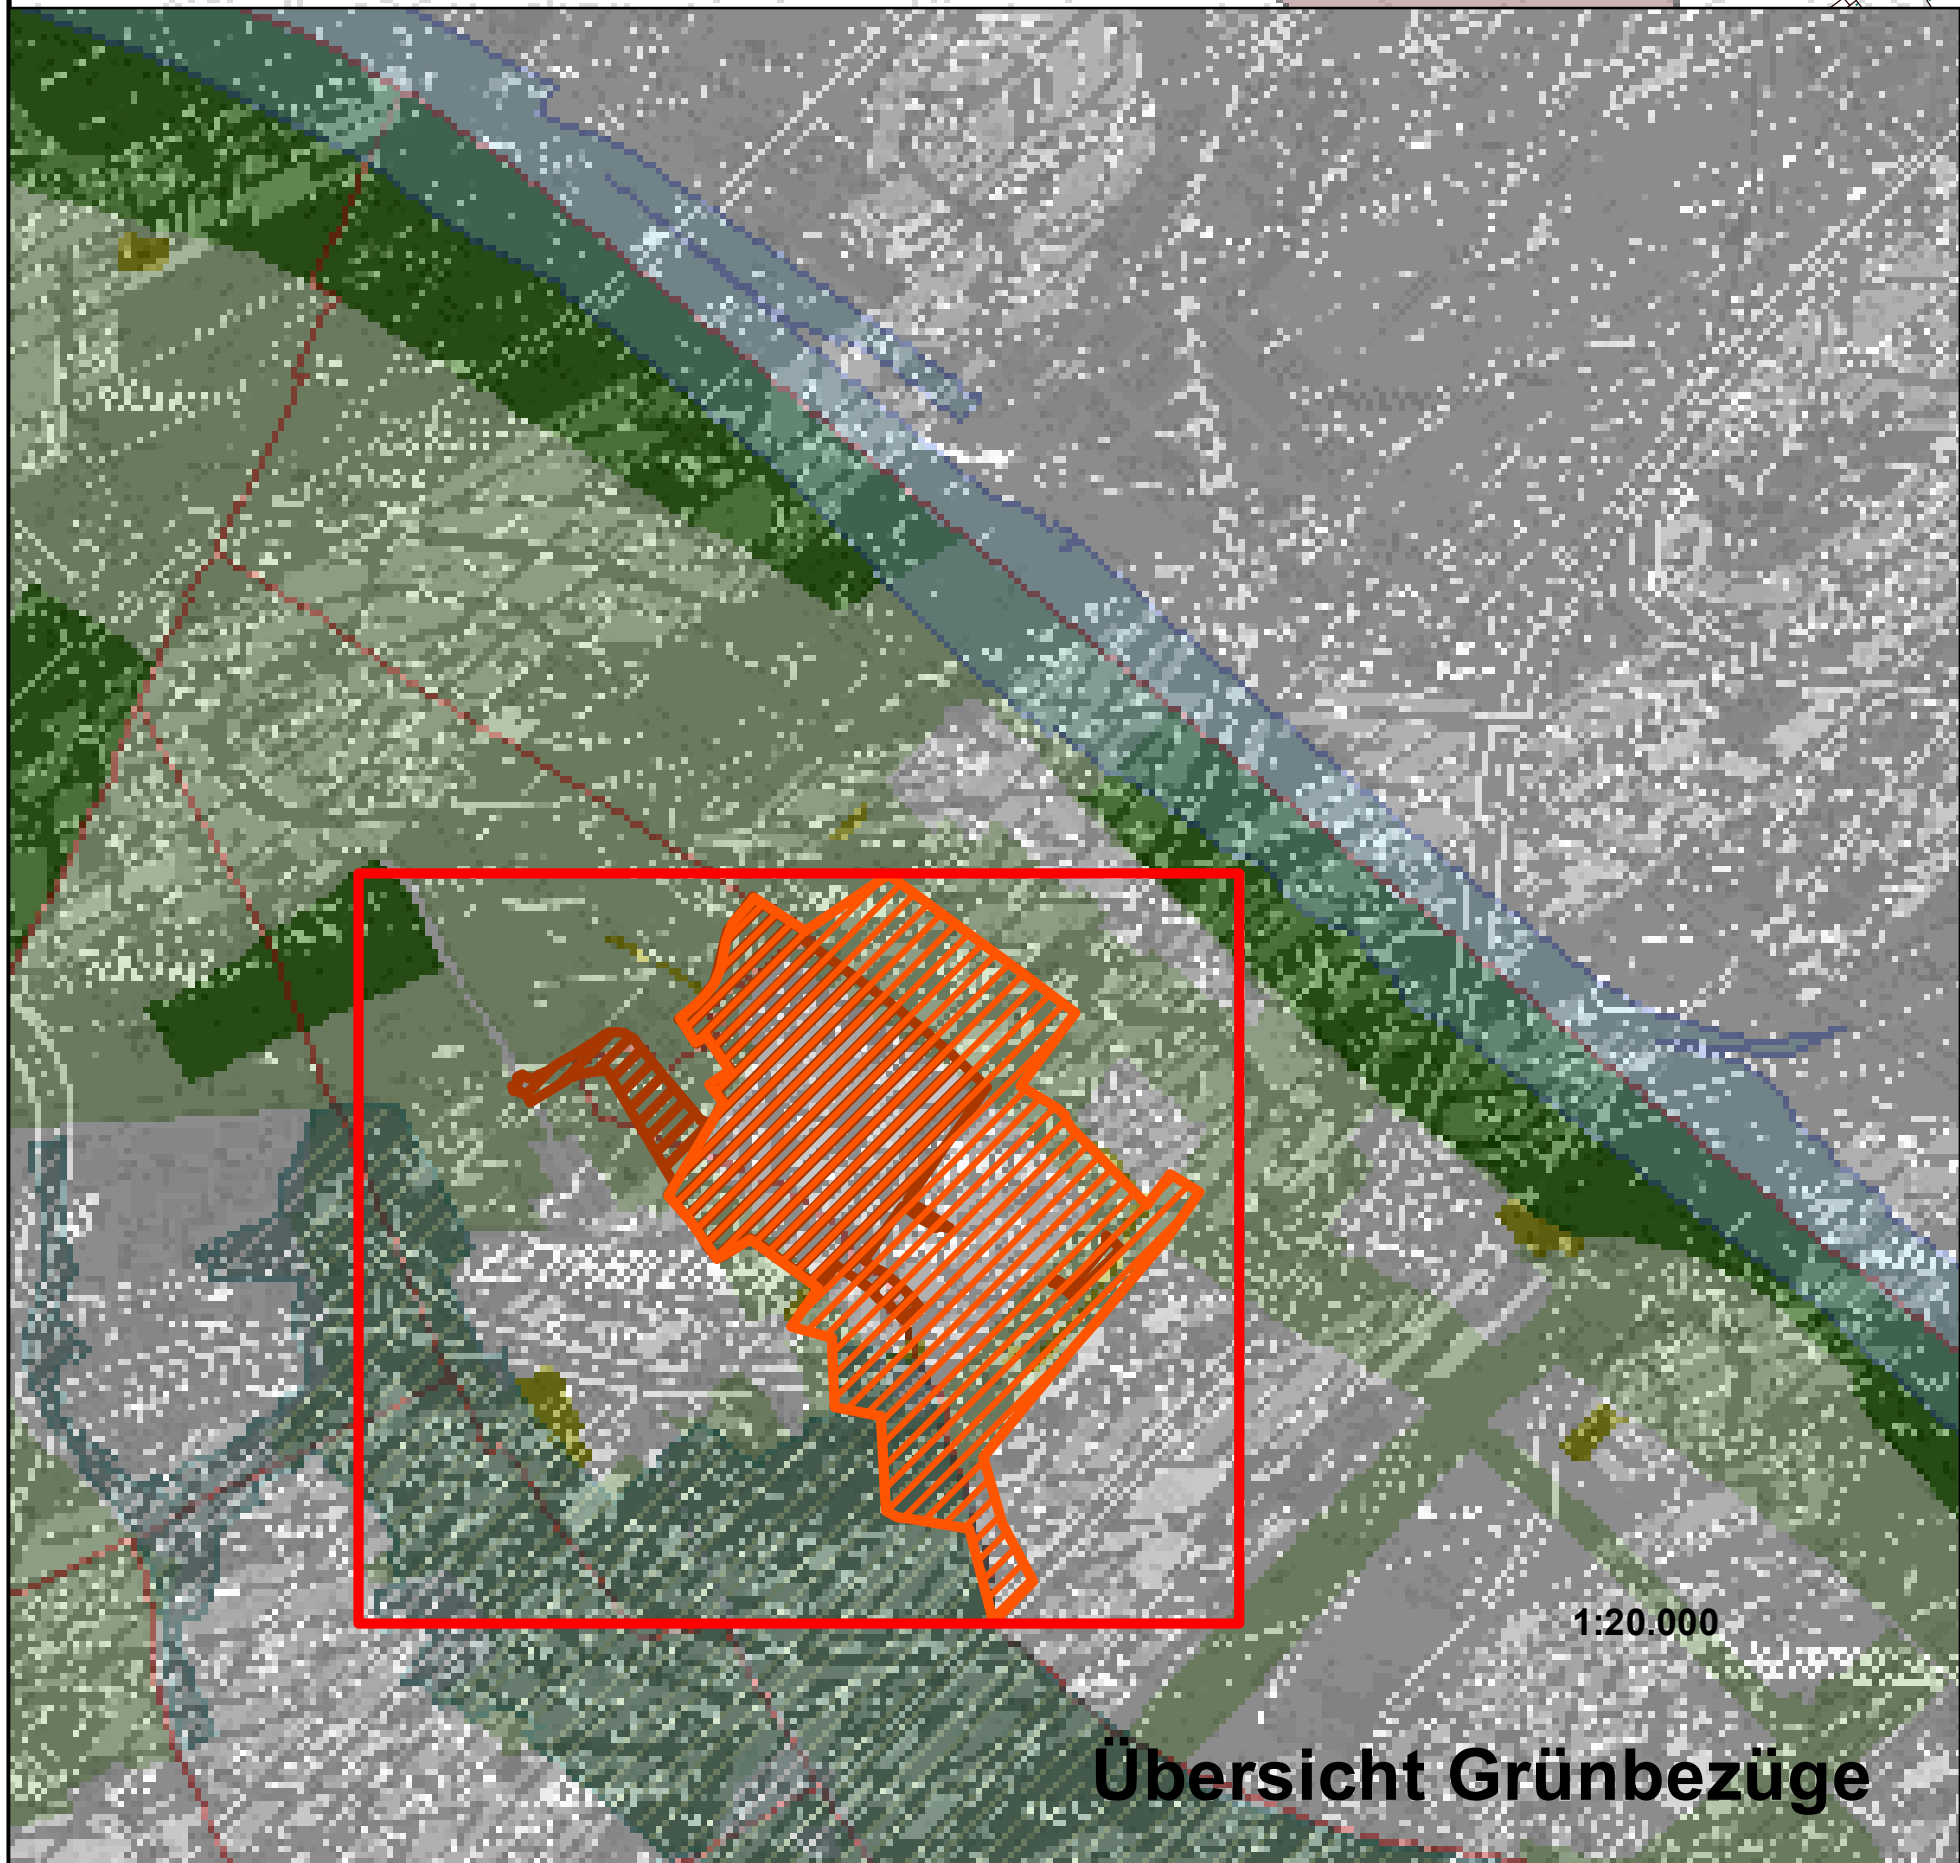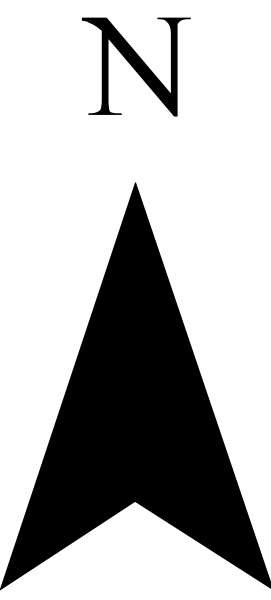

Stadt Köln	
Projekt:	Teilplan: Nr. 2
GE Langel in Köln-Merkenich Bebauungsplan 6456/06 1. - 5. Änderung Verlängerung Industriestraße Entwurf, Übersichtsplan	Plangröße: DIN A0
	Maßstab: 1:2.500
Verlängerung Industriestraße Entwurf der Ausgleichs- und Ersatzpflanzung	Datum: 04.02.2013
Bearbeiter: 671/46 S. Rauchsvalbe	Geändert:
67 gez. Kaune 14.02.2013	67 Amt für Landschafts- pflege und Grünflächen
671 gez. Dr. Bauer 07.02.2013	
671/4 gez. Handt 14.02.2013	
671/46 gez. Heibredner 07.02.2013	