

Anlage 3.3



+24.25
5.25
Casino
6.OG
5.25
Casino
5.OG
4.12⁵
2.75
Parken
4.OG
4.12⁵
2.75
Parken
3.OG
2.75
Parken
2.OG
5.50
2.75
Parken
1.OG
+0.00m
2.75
GASTRO / Parken
EG
Casino (Haustechnik & Lager)

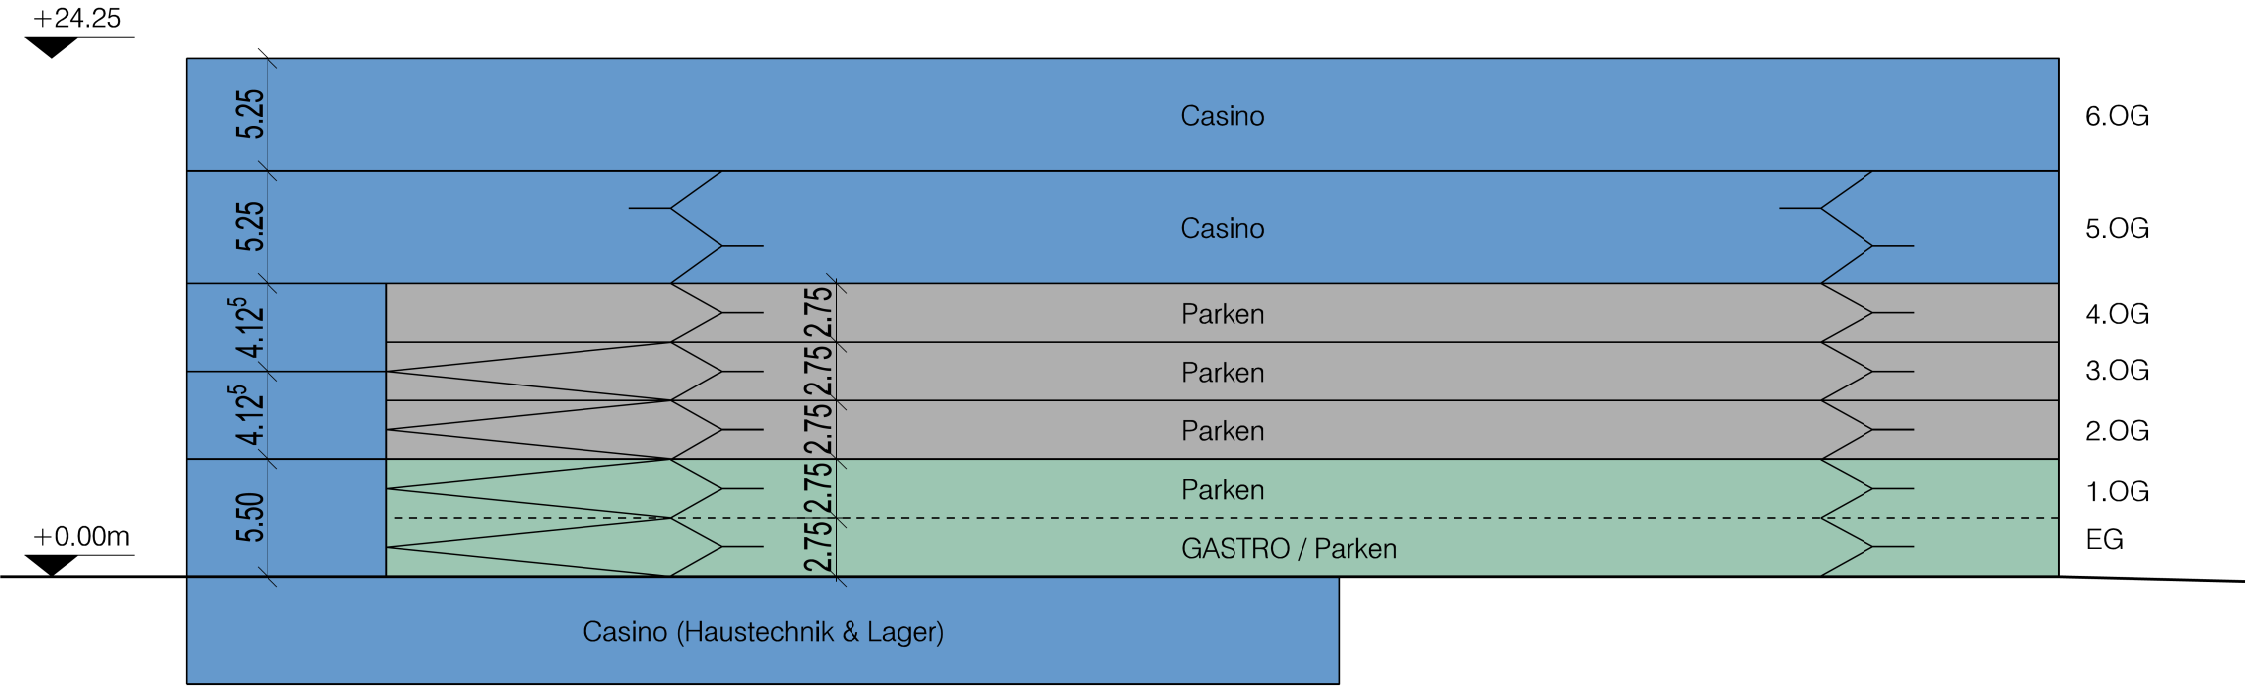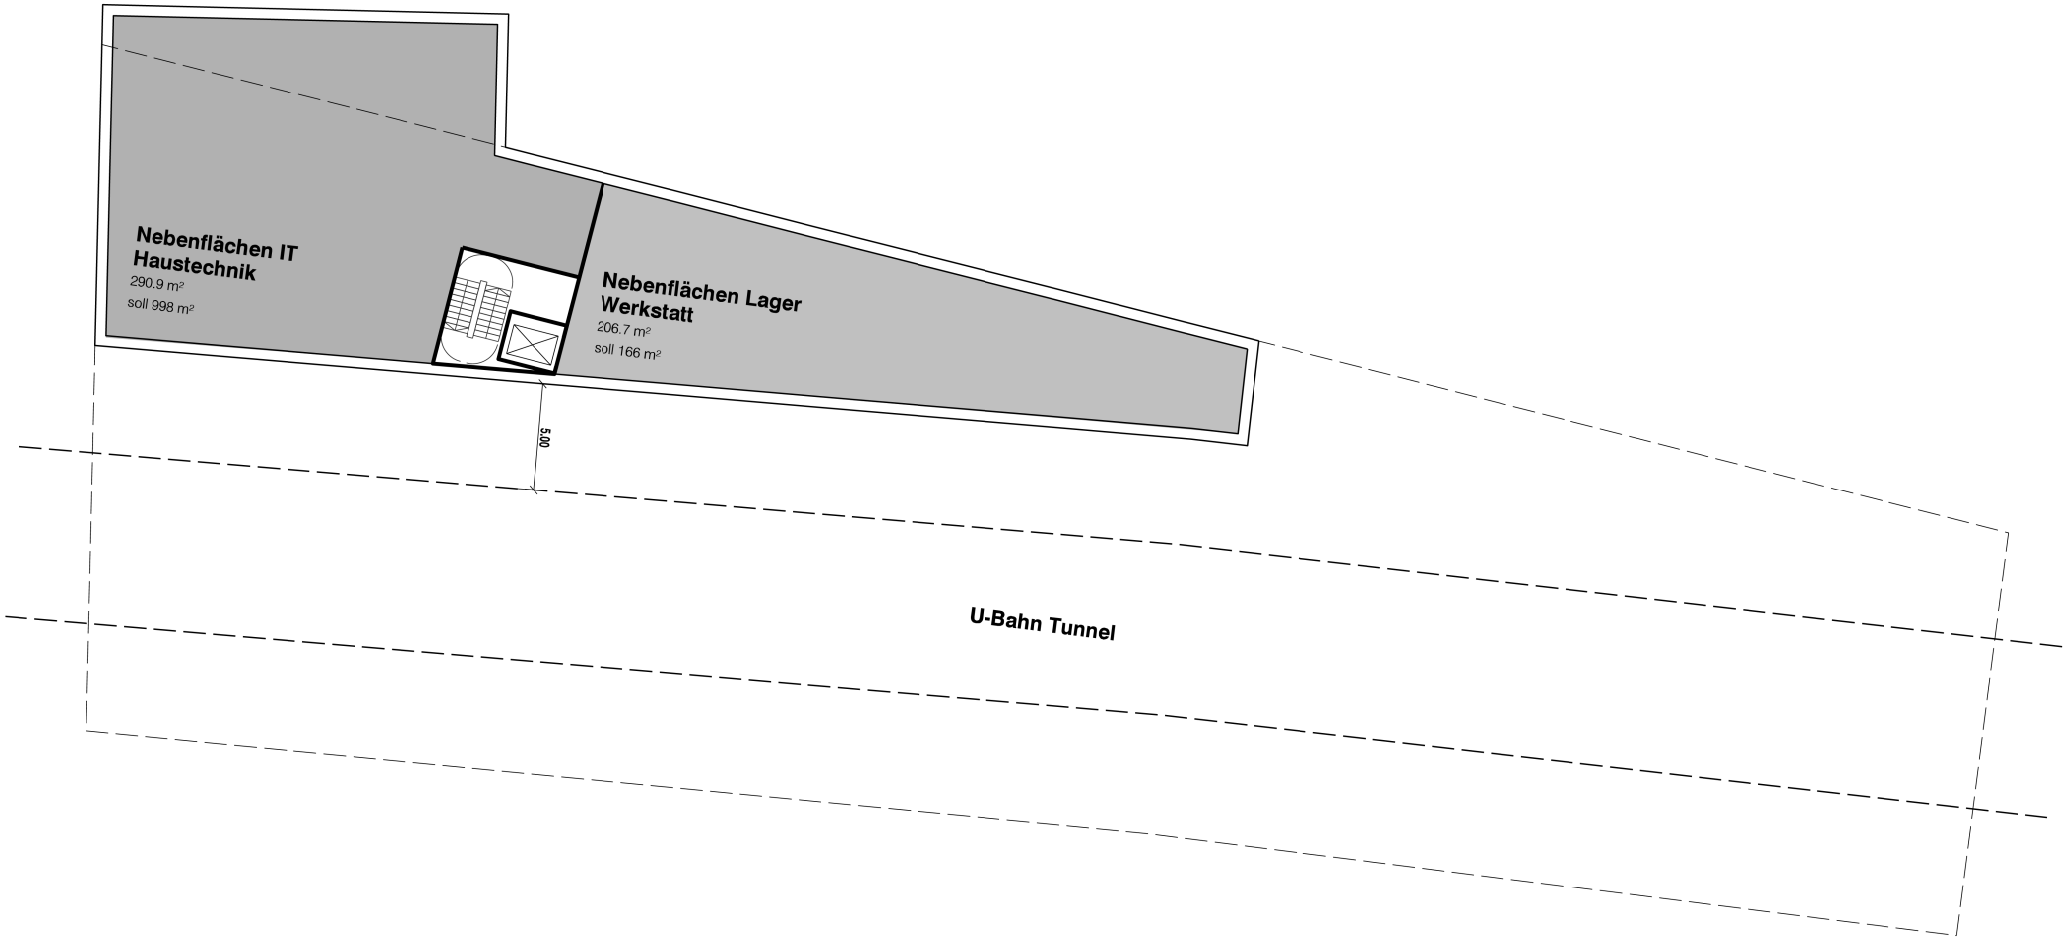

UG

1:250


16.12.2015

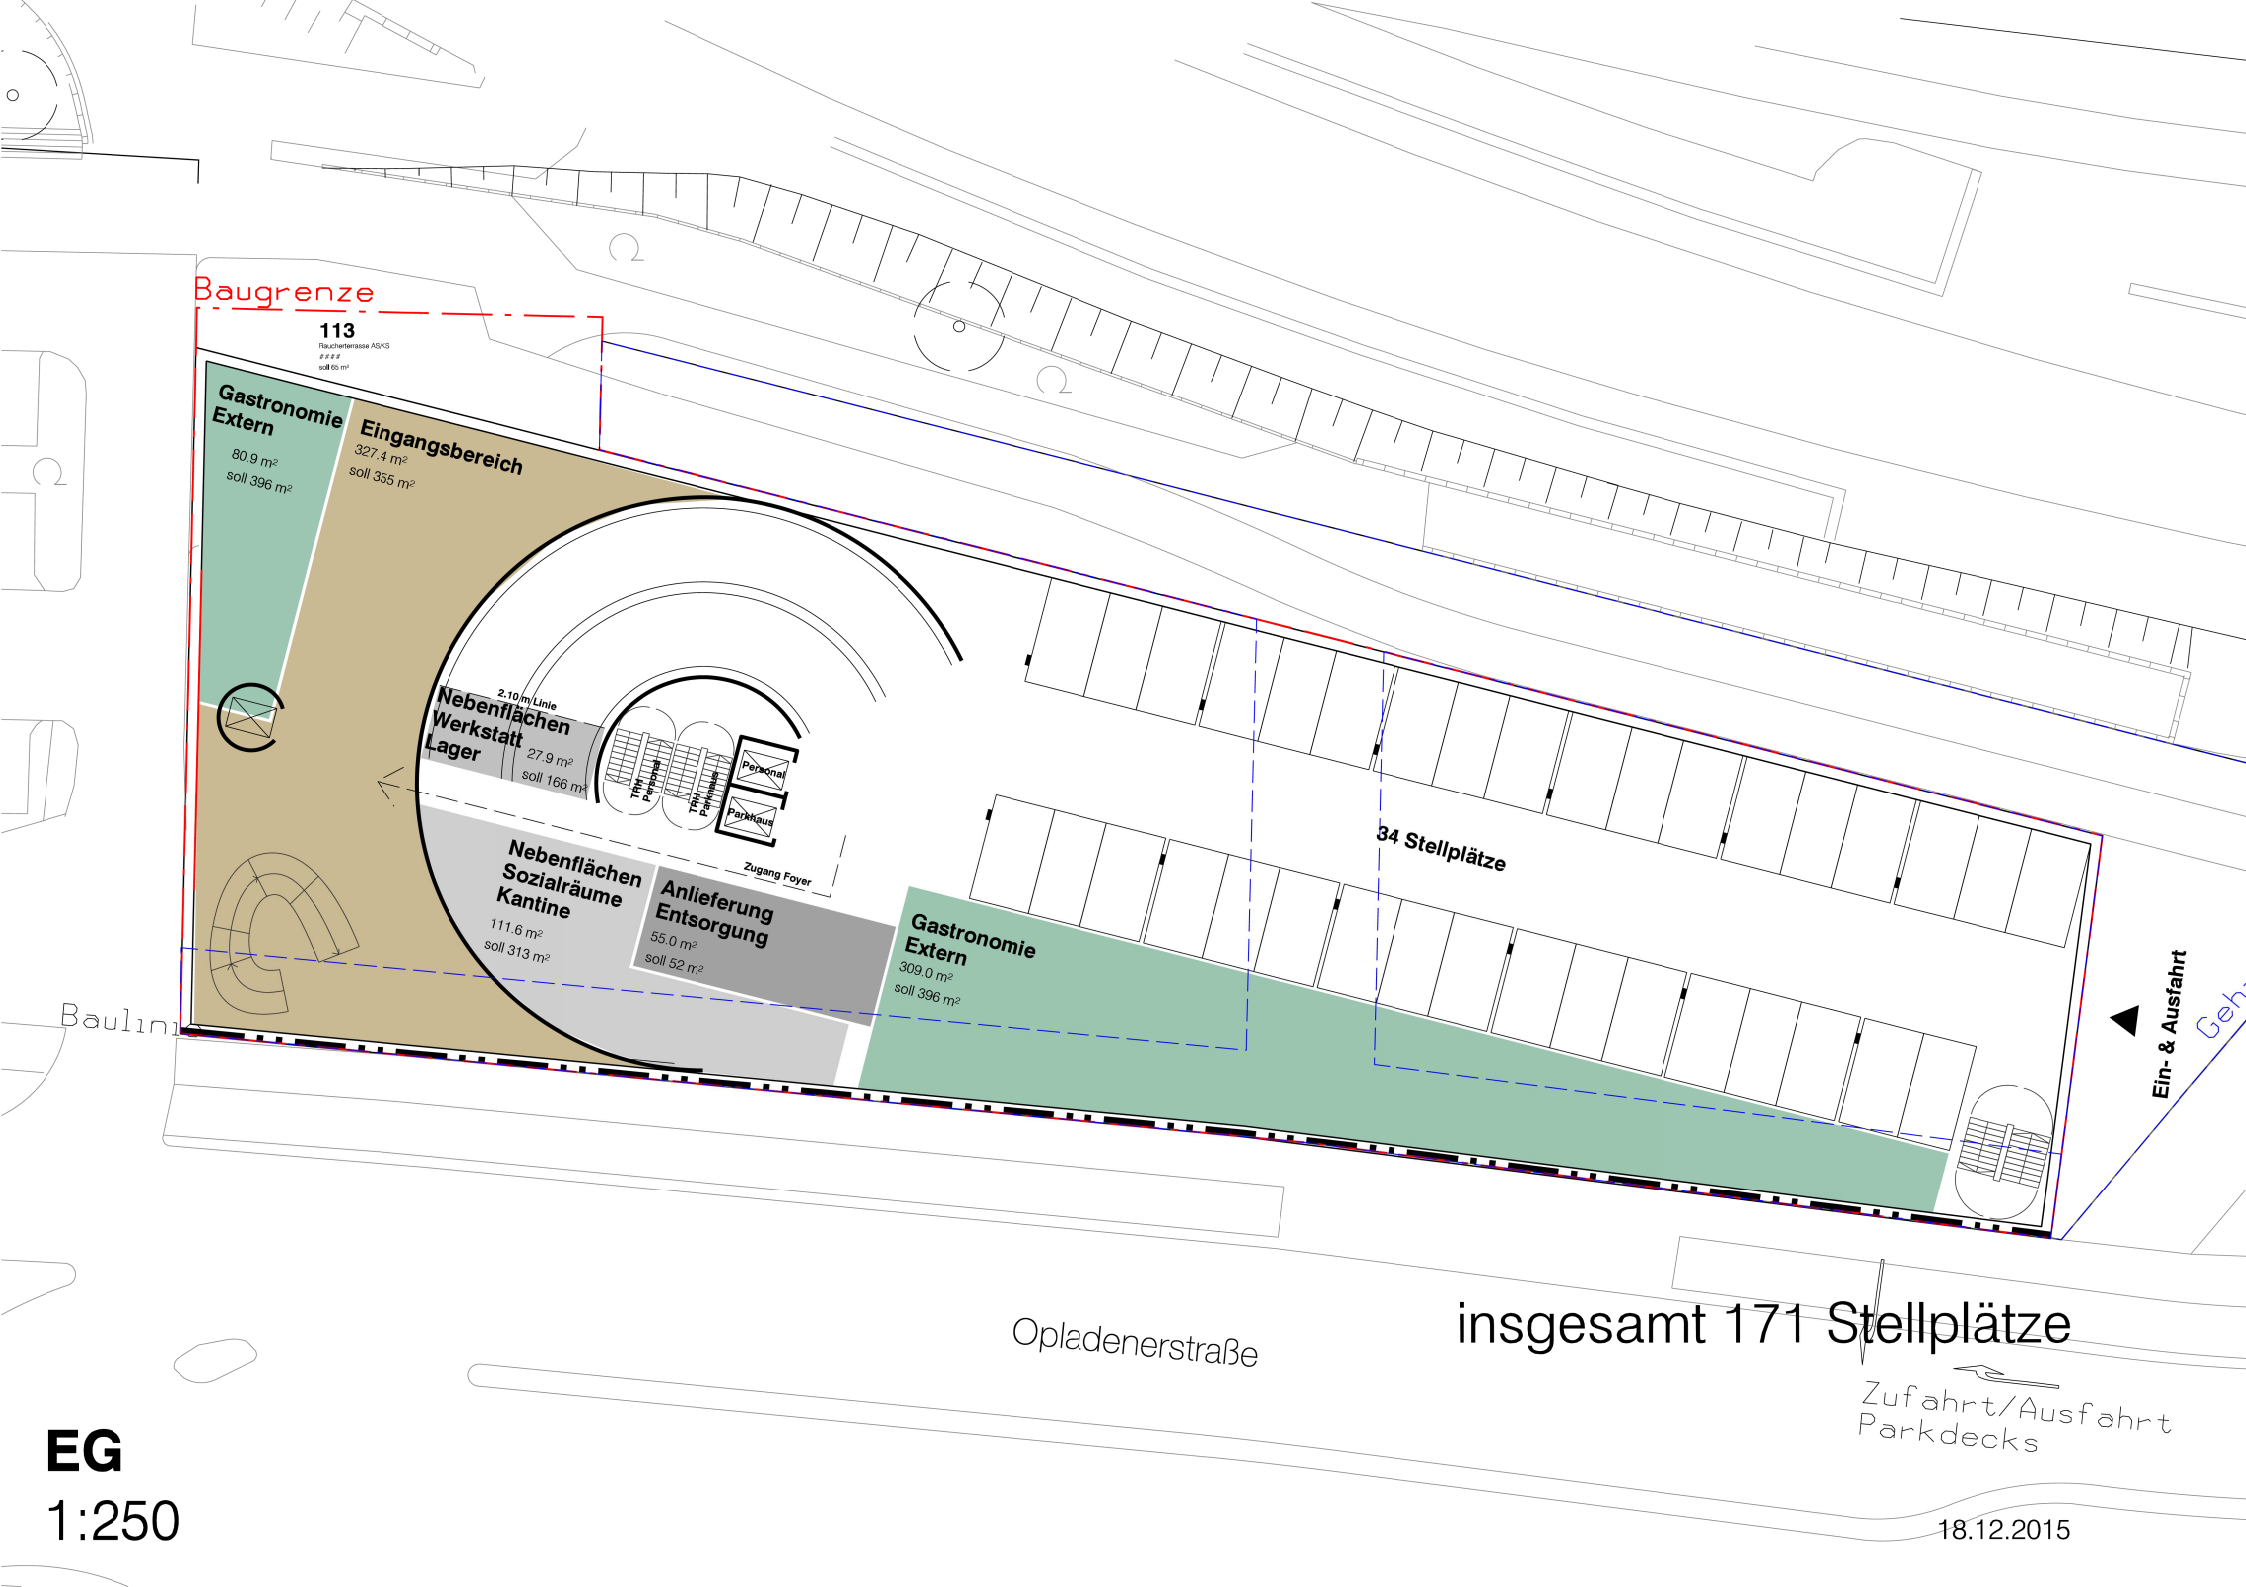

EG

1:250


18.12.2015

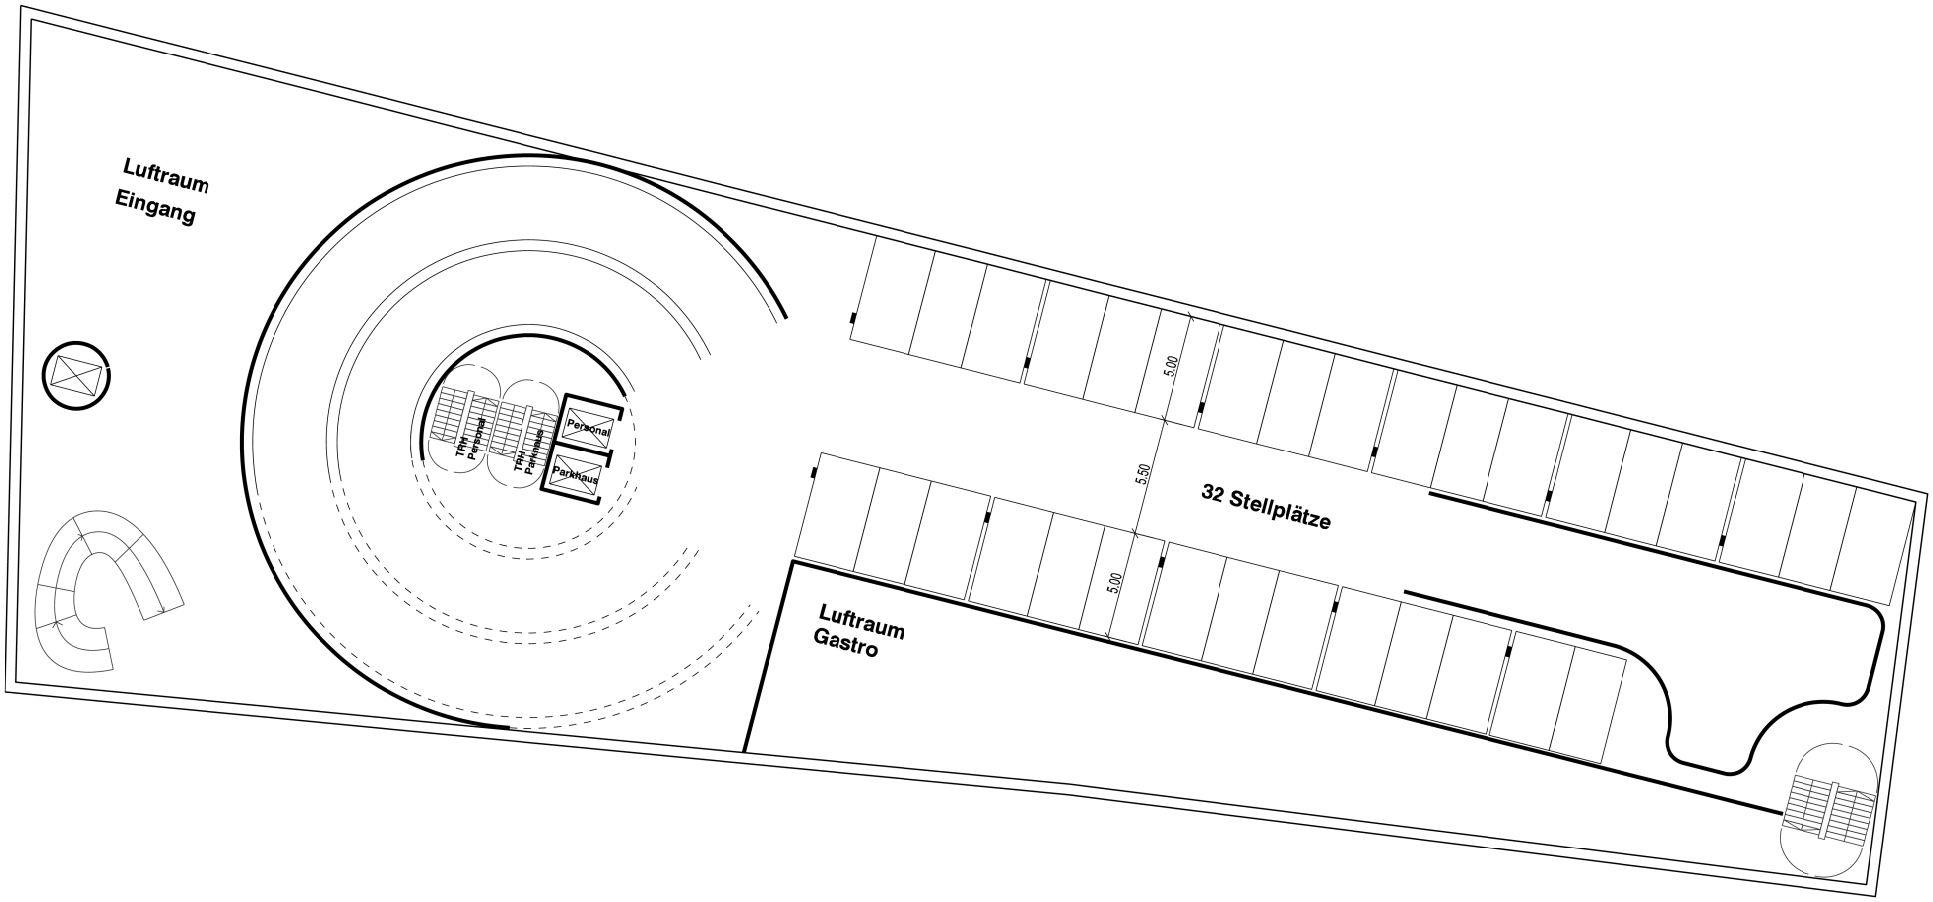

1.OG Parken

1:250


18.12.2015

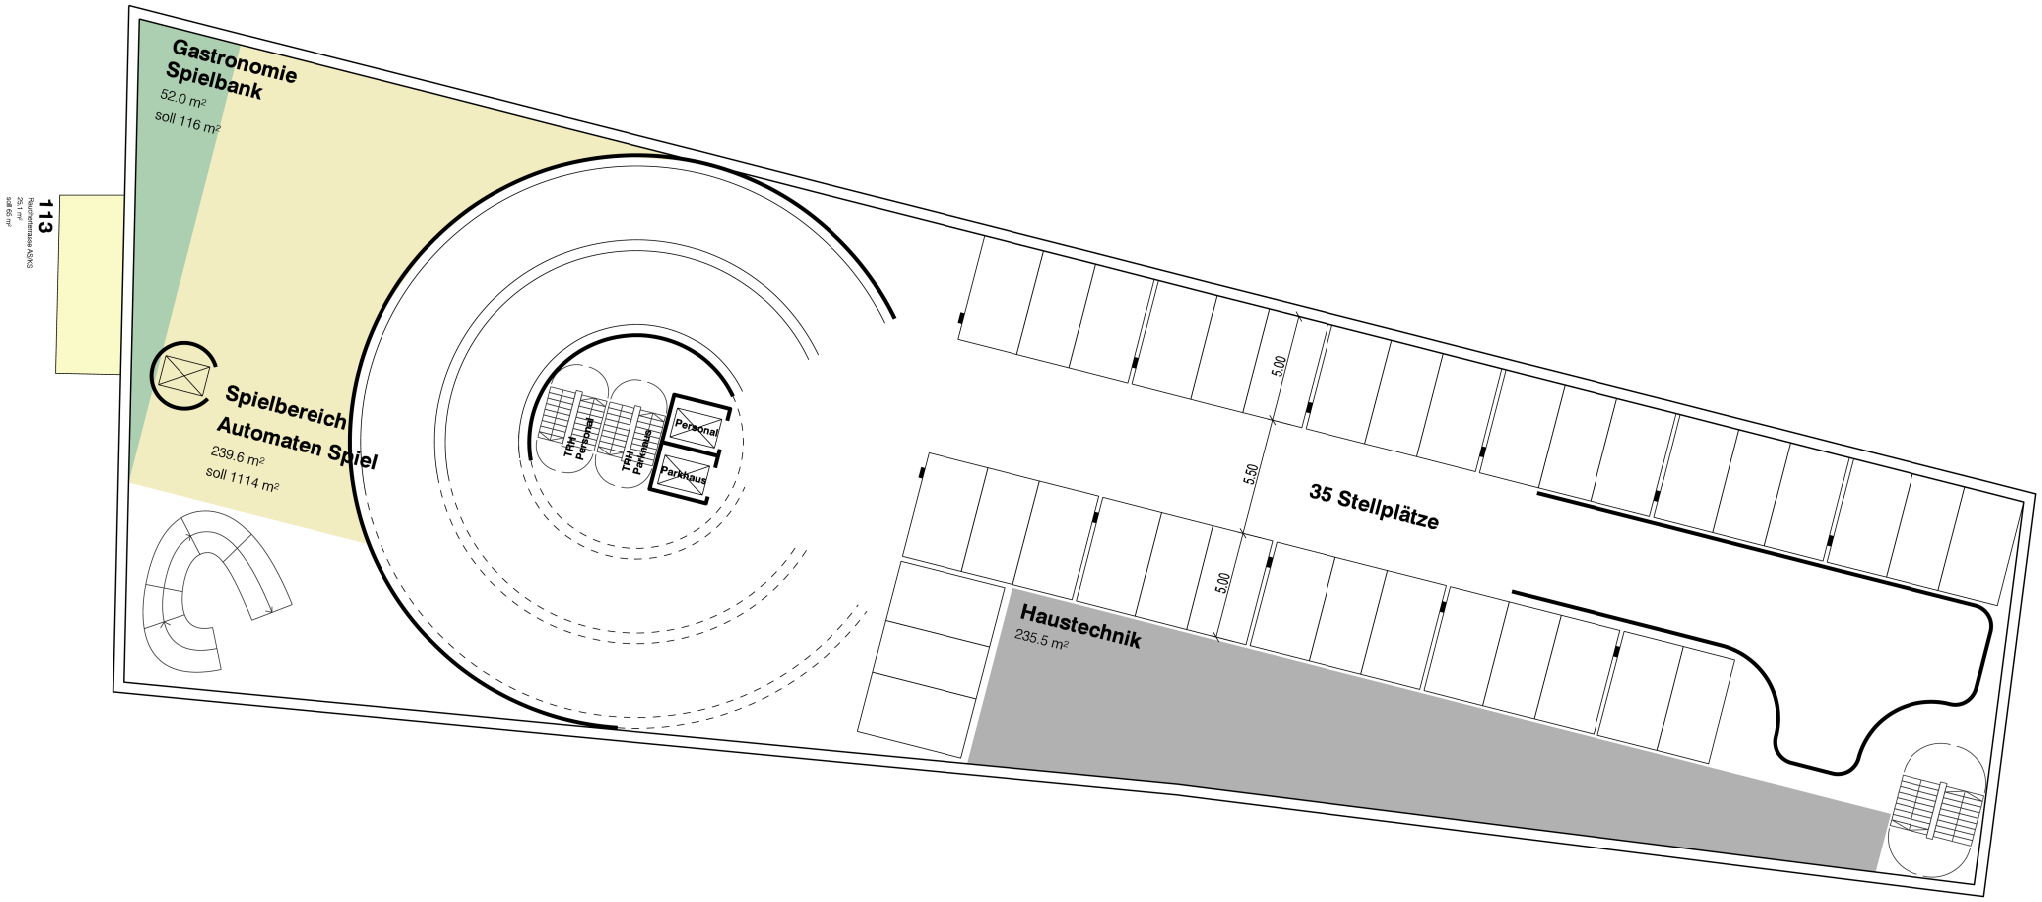

1. Empore / 2.OG Parken

1:250


18.12.2015

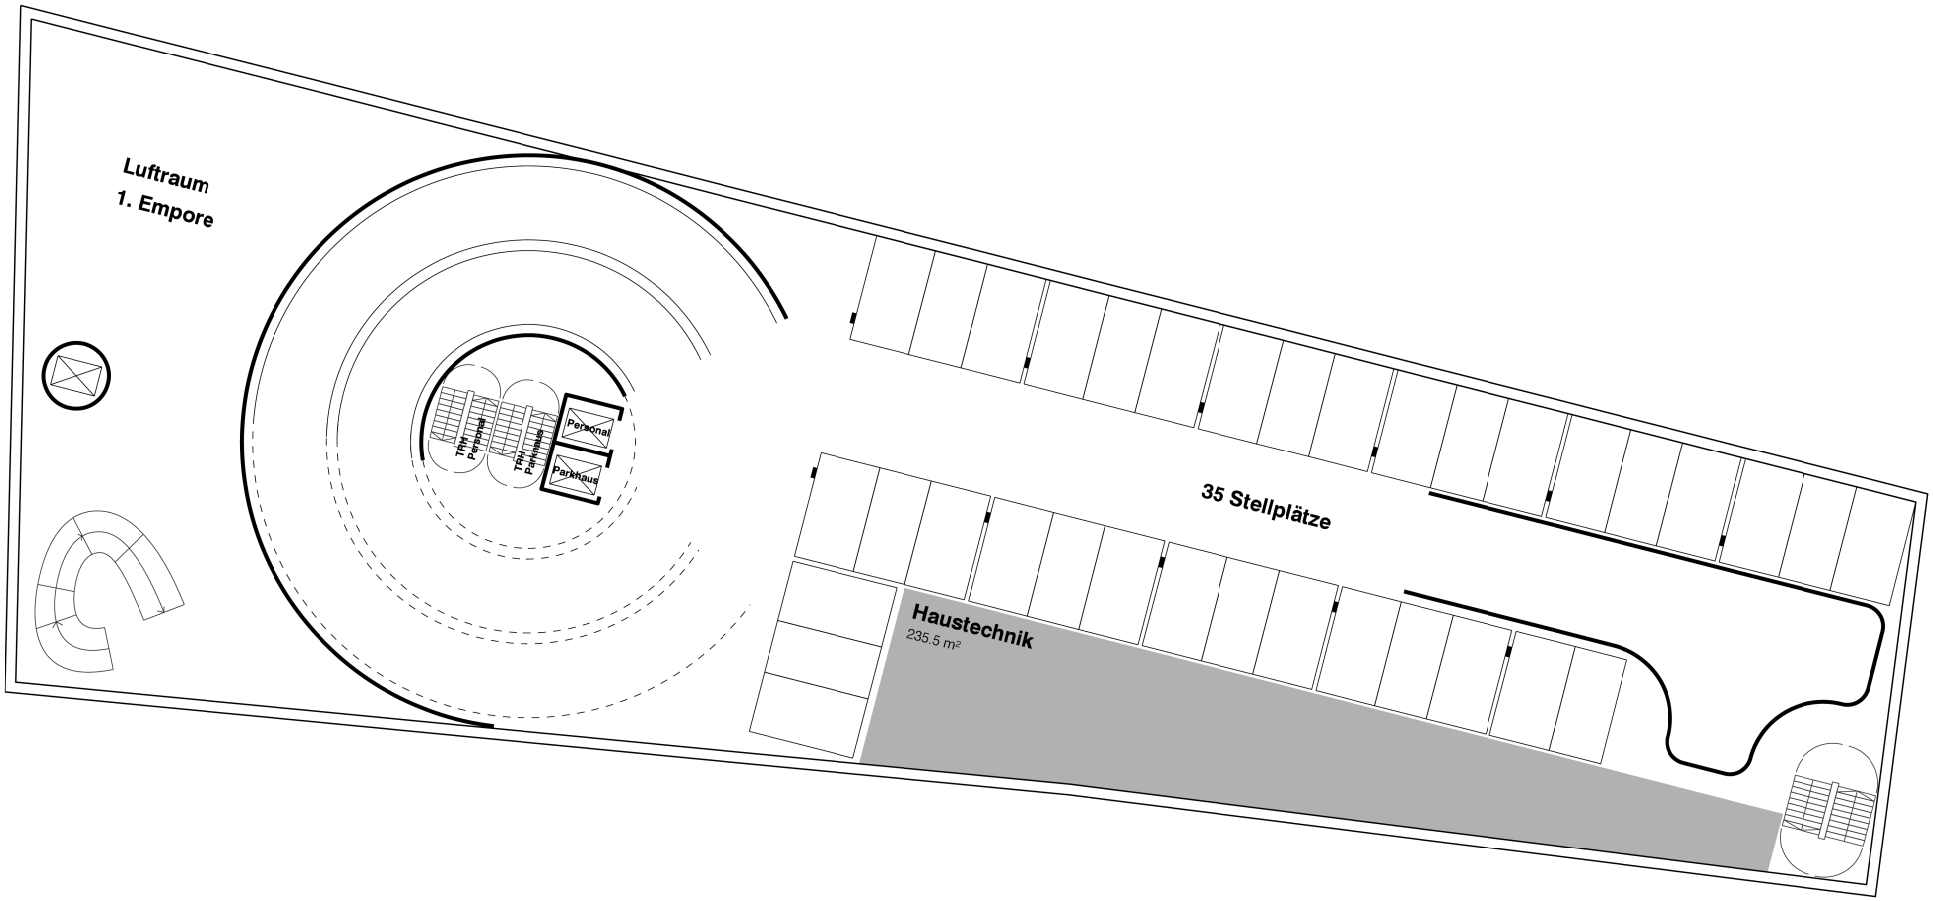

3.OG Parken

1:250


18.12.2015

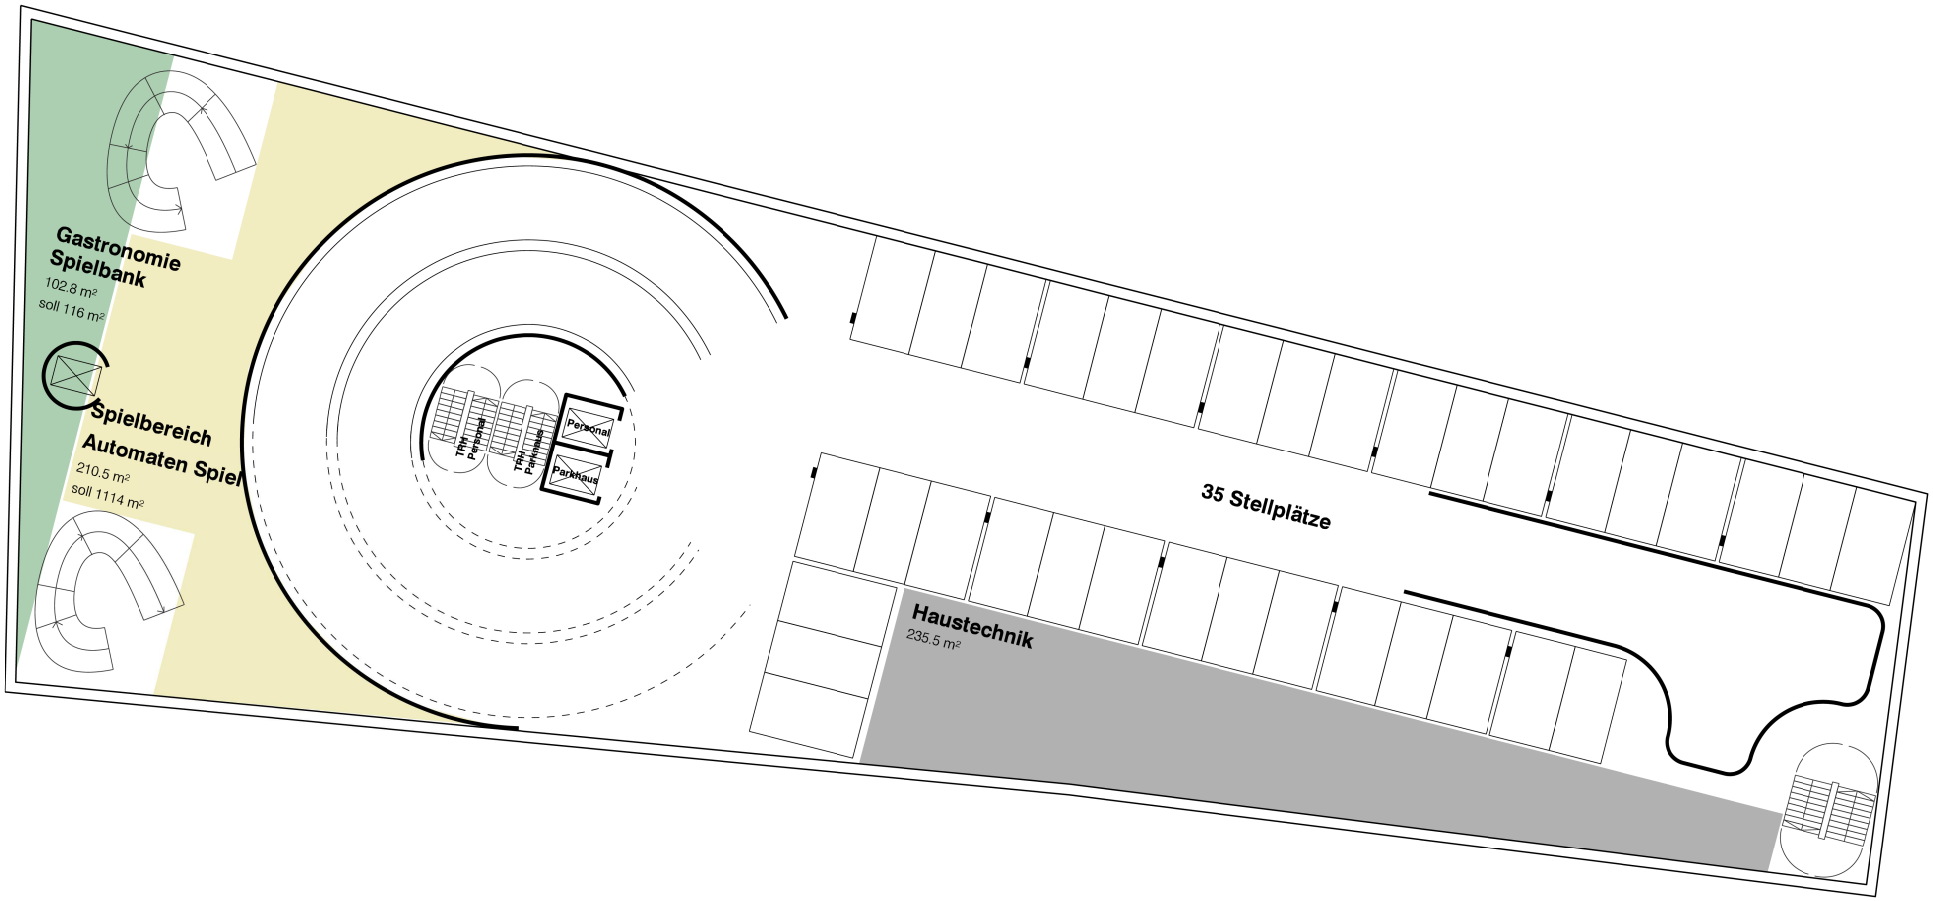

2. Empore / 4.OG Parken

1:250


18.12.2015

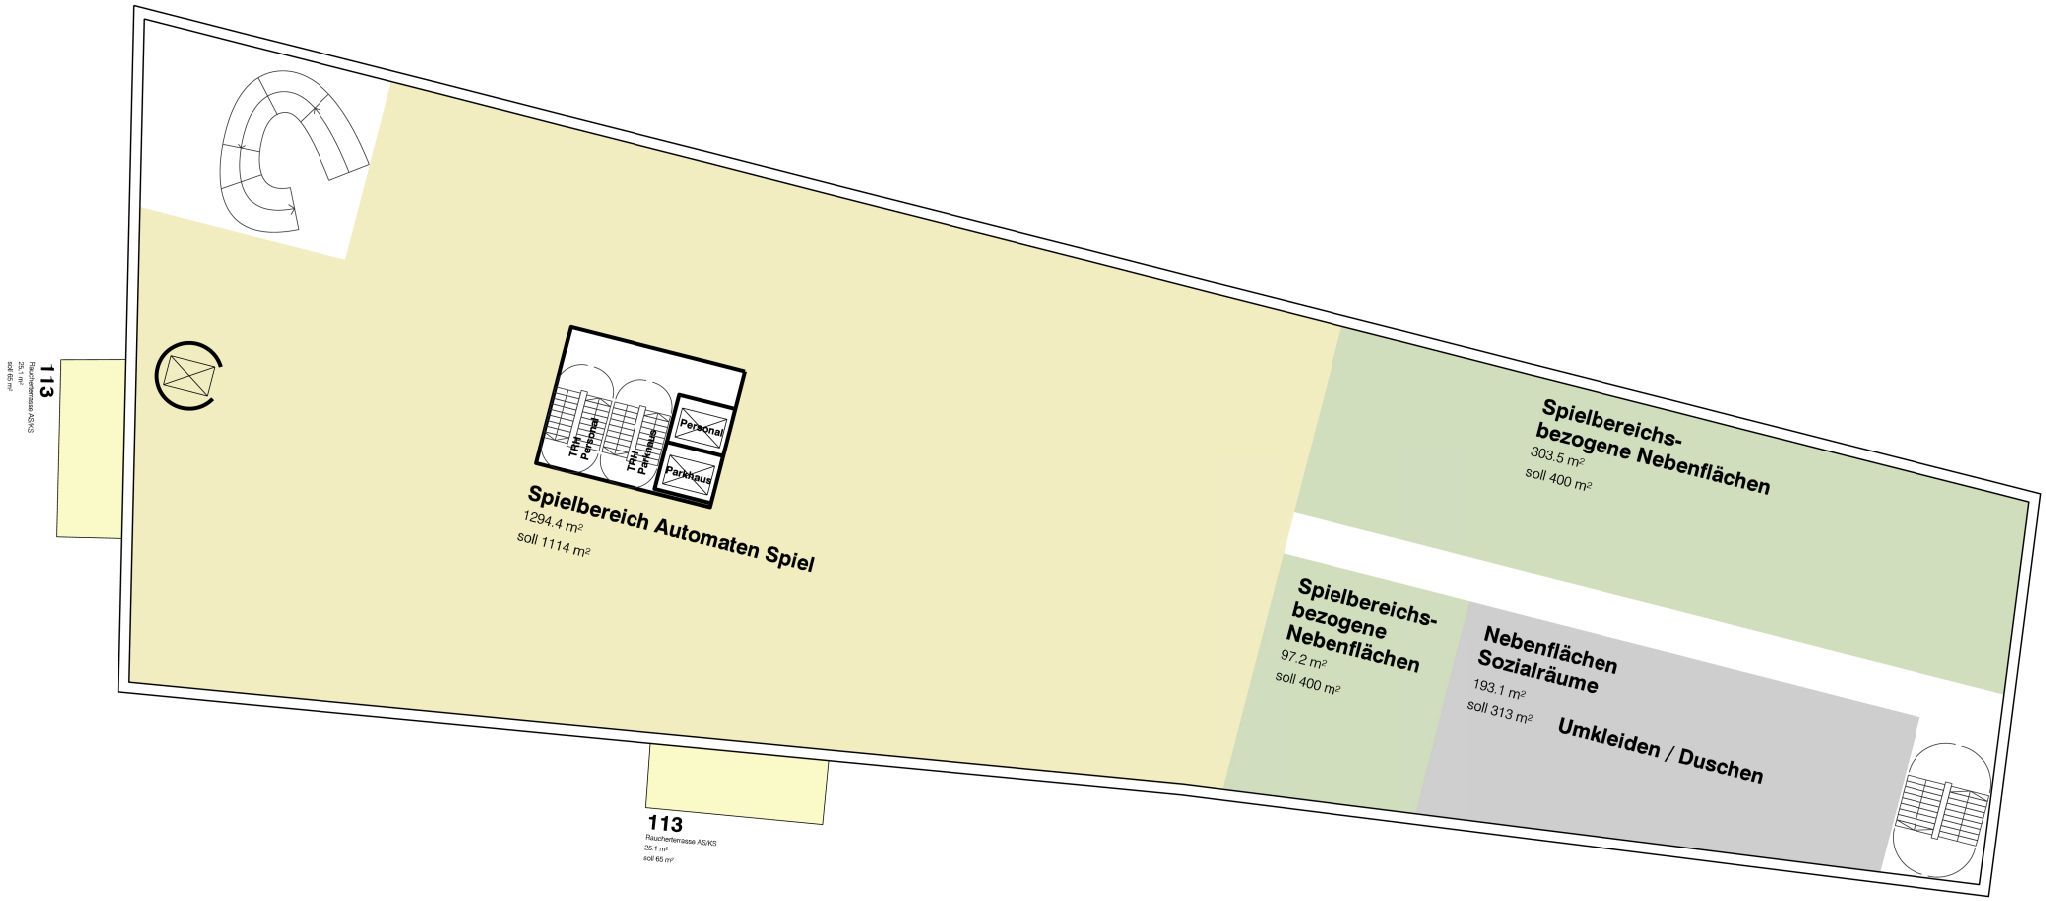

5.OG

1:250

18.12.2015

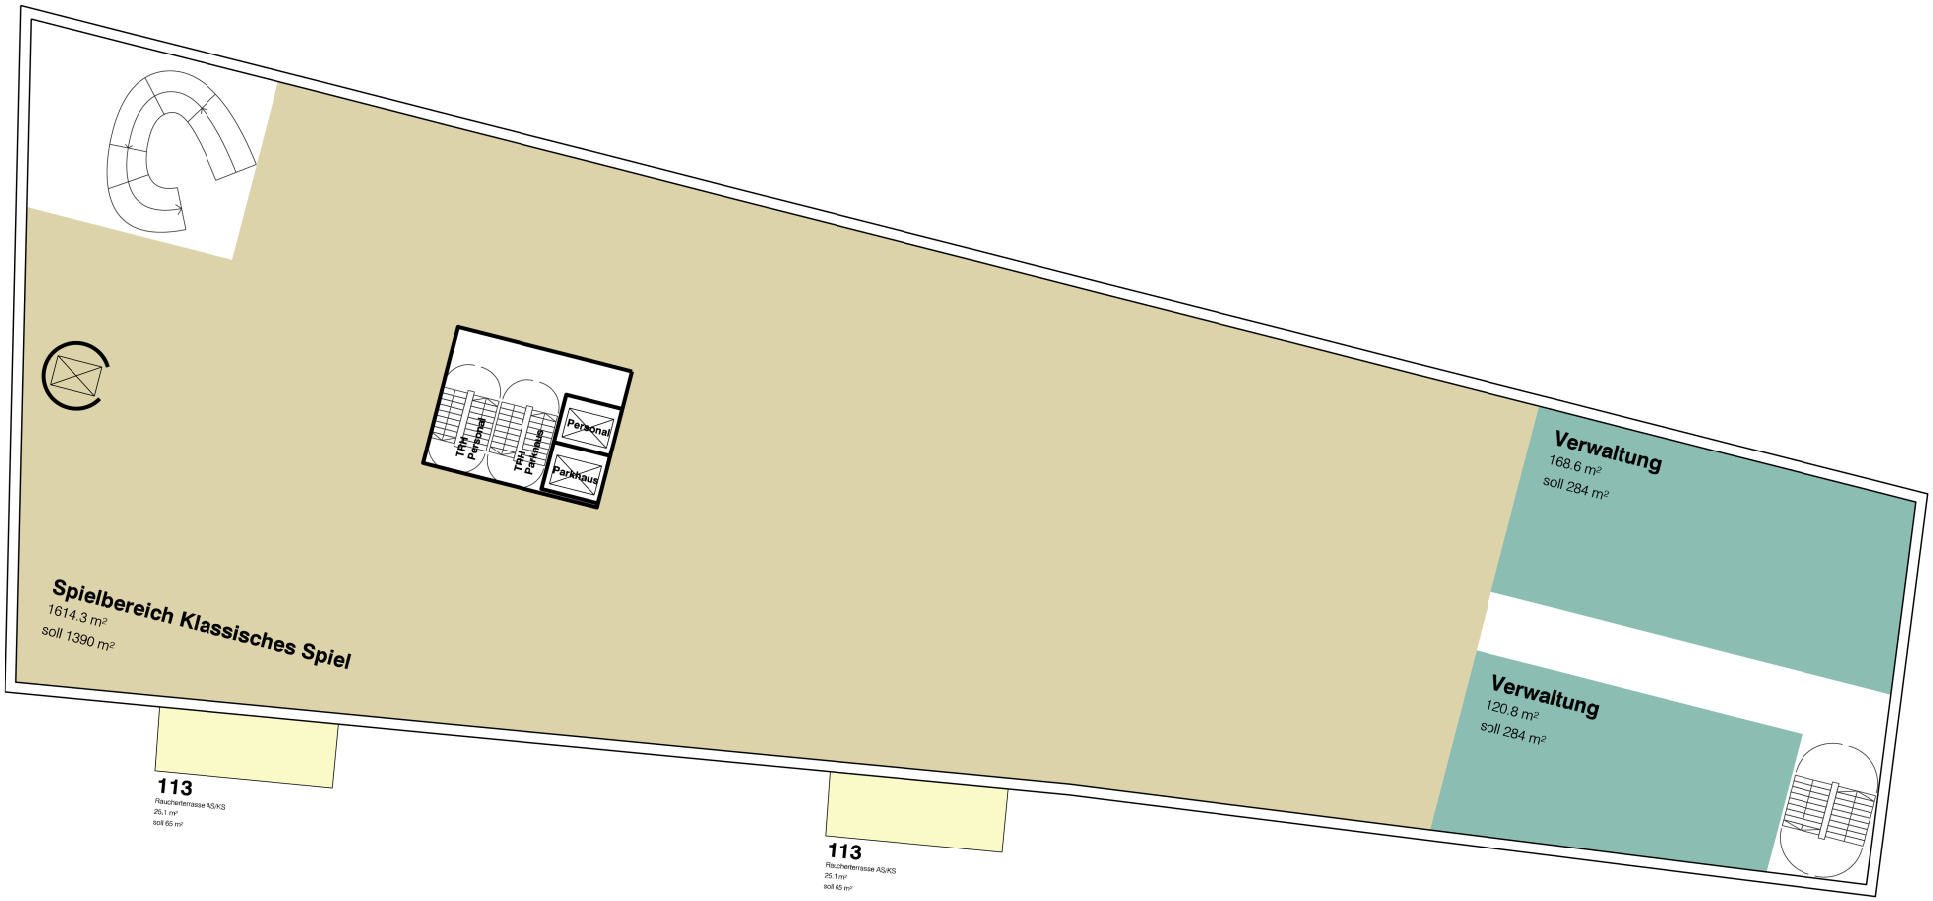

6.OG

1:250

18.12.2015