

Die genauen Lage der taktilen Bodenbeläge (z.B. Noppenplatten) ist im Bereich von unmittelbar angrenzenden Schächten und Schachtabdeckungen vor dem Einbau dieser Beläge ergänzend vor Ort mit 661/3 abzustimmen.

Legende:			
	gepl. Gehweg Platten (vorh. Platten verwenden)		Materialwechsel
	gepl. Asphalt		gepl. Hochbord 15/25
	gepl. Radweg (vorh. Platten verwenden)		gepl. Fußgängerfurt +3cm Formstein 20/15/22,0-20,5, weiß
	gepl. Radfahrstreifen (Asphalt)		gepl. Radfahrerfurt +0cm Formstein 20/15/22,0-19,0, weiß
	gepl. Radfahrrampe (vorh. Platten verwenden)		F-Bord 20/25
	gepl. Rillenplatte 60cm breit		gepl. B 0/0
	gepl. Noppensteine 60cm breit		gepl. B 0,5/0,2
	gepl. Kleinpflaster		gepl. B 1,5/1,5
			gepl. S 1,0/1,0
			gepl. S 0/0
			Ausbaugrenze
			vorh. Baum
			entfällt
			vorh. Topographie / Bestand
			vorh. Sinkkästen, Schächte
			vorh. Fahrbahnmarkierung
			gepl. Beleuchtungskörper
			gepl. Leerrohr DN 110

66
663/_33

1. Anordnung gemäß §§ 44 und 45 StVO
hiermit erteilt.

2. 66/_/ Markierung / Beschilderung
m.d.B. um Durchführung
Auftrag Nr. _____


66/_/

Anordnung ausgeführt am: _____

Dienststelle	Art der Abstimmung	Unterschrift	Datum
663-33	Einrichtung-FGÜ, Beschilderung	Frau Schmitz	04.02.2016
661/14	Taktile Elemente	Herr Sämann	29.01.2016
67	Grünplanung/Baumfällung, Genehmigung erhalten	Herr Schmidt	Mail vom 21.12.2016
Rheinenergie	Beleuchtung	Herr Schneickert	Mail vom 29.01.2016

Pos.	Änderungen	Bearb.	Gez.	Gepr.	Geneh.	Datum
G						
F						
E						
D						
C						
B						
A						

Planvorlage in _____ am _____

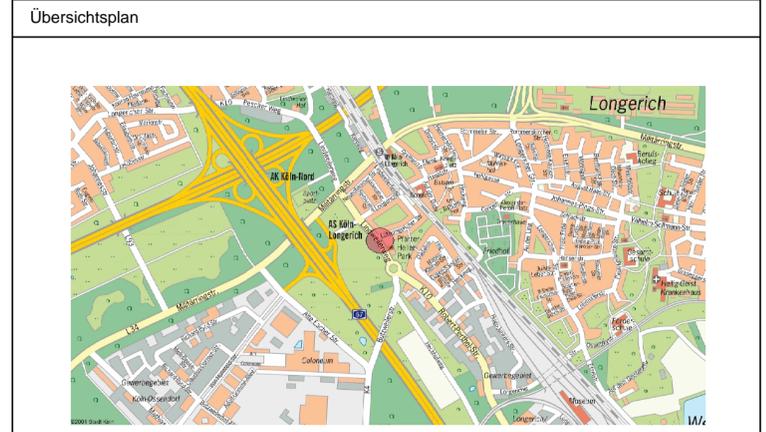




Bezirk/Stadtteil 5 / Langerich	Planart Ausführungsplan	Bearbeitet/Datum Weber / 24.02.2016
Straßenname/Massnahme Lindweilerweg Höhe Lützlangericher Str.		Gezeichnet/Datum Sch. / 30.10.2015
Lindweilerweg Höhe Lützlangericher Str. Einrichtung eines FGÜ'S BV5-Beschluss am 30.04.2015, TOP 8.1.7		Massstab 1: 250
Datum 04.02.2016	Plannummer 003	EDV-Projekt/Dateiname Lindweilerweg
Amtleiter (66) Herr Harzendorf gez. 04.02.2016	Abteilungsleiter (661) Frau Stolte-Neumann gez. 01.02.2016	Gruppenleiter (661/3) Herr Claußen gez. 01.02.2016
		Bezirksingenieur (661/3) Herr Ugurlu gez. 01.02.2016