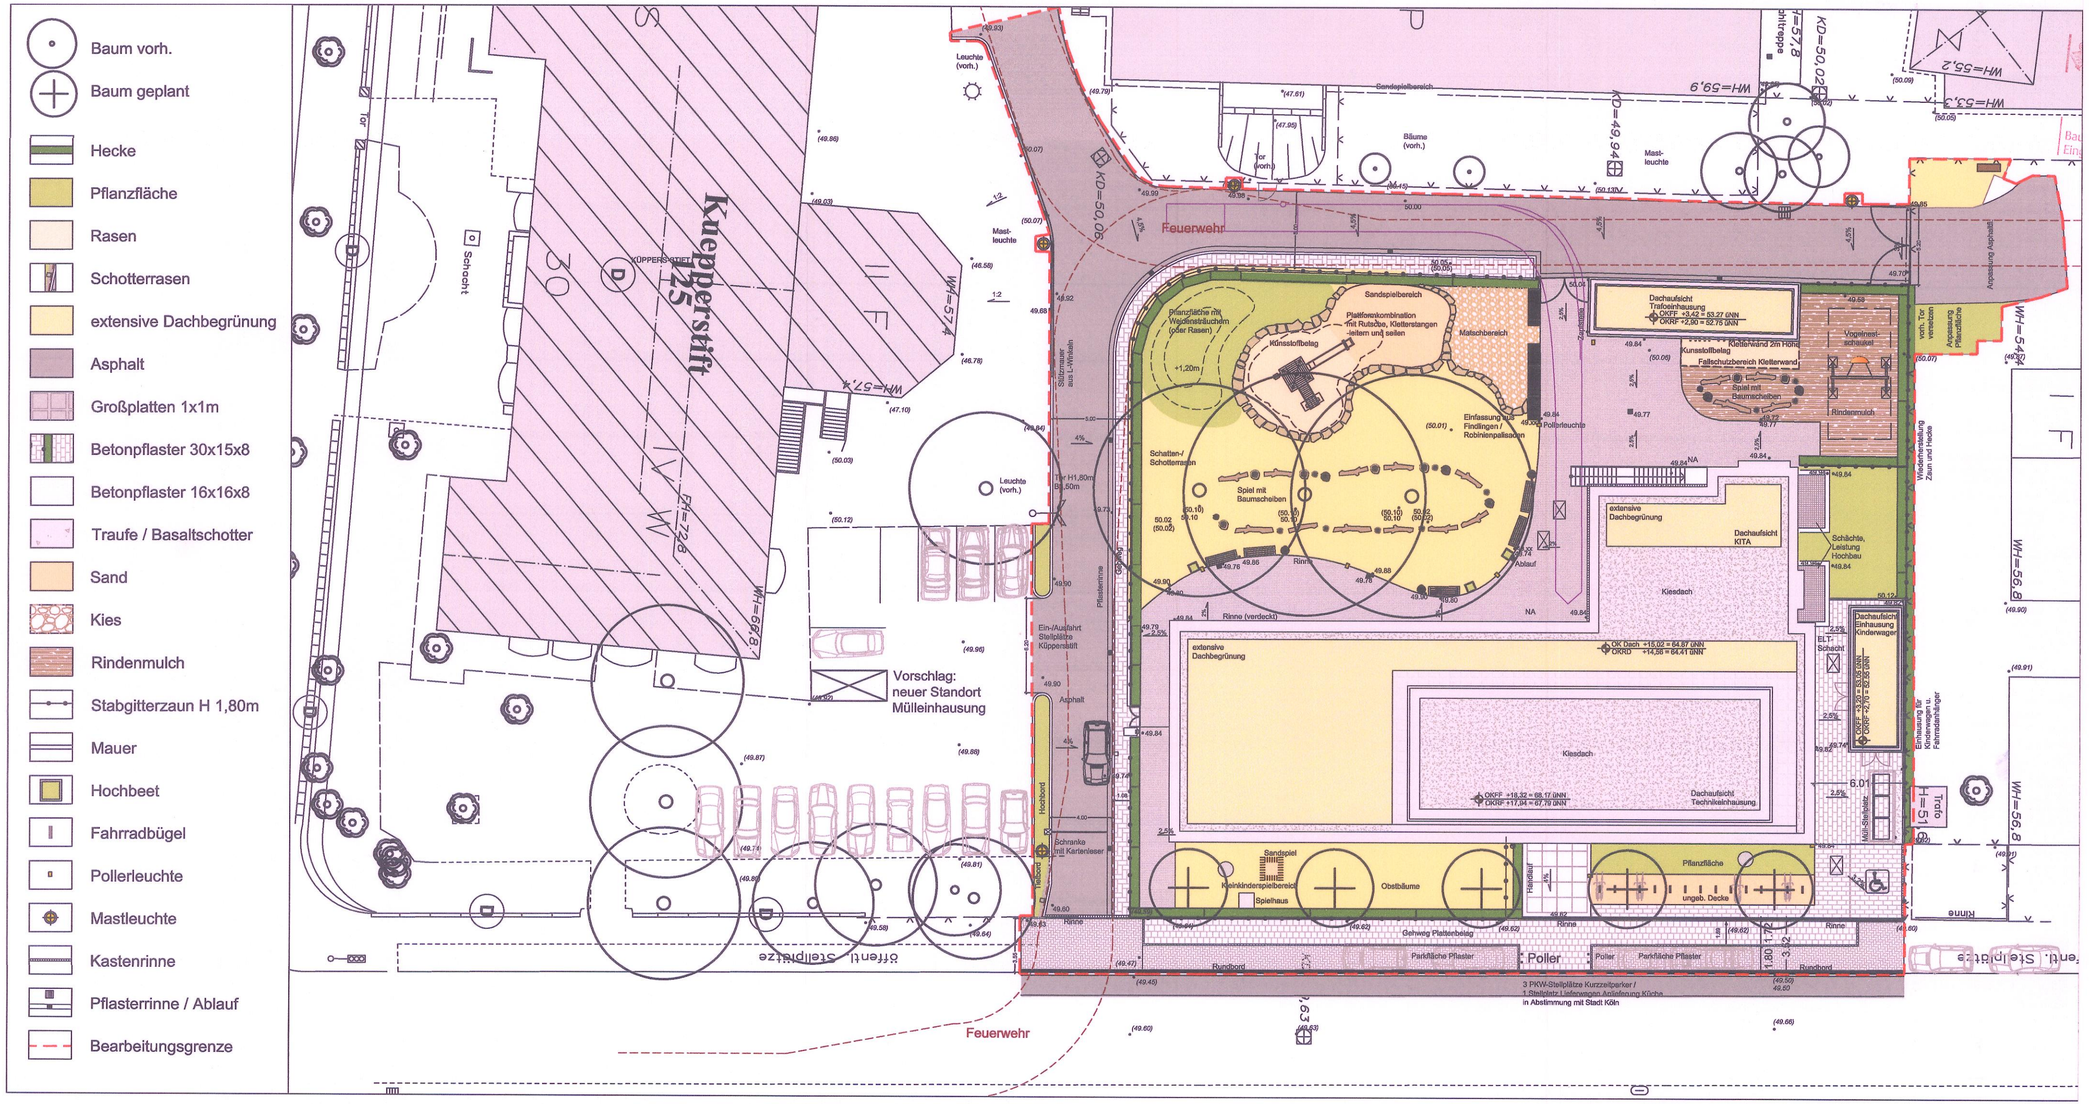

Baum vorh.
Baum geplant
Hecke
Pflanzfläche
Rasen
Schotterrasen
extensive Dachbegrünung
Asphalt
Großplatten 1x1m
Betonpflaster 30x15x8
Betonpflaster 16x16x8
Traufe / Basaltschotter
Sand
Kies
Rindenmulch
Stabgitterzaun H 1,80m
Mauer
Hochbeet
Fahrradbügel
Pollerleuchte
Mastleuchte
Kastenrinne
Pflasterrinne / Ablauf
Bearbeitungsgrenze
Kuppertstift
Feuerwehr
Vorschlag:
neuer Standort
Mülleinhausung
Sandspielbereich
Matschbereich
Kunststoffbelag
Fallschutzbereich Kletterwand
Spiel mit Baumscheiben
Rindenmulch
extensive Dachbegrünung
Kiesdach
Dachaufsicht Technikeinhausung
Dachaufsicht KITA
Sandspiel
Kleinkinderspielbereich
Spielhaus
Obstbäume
Pflanzfläche ungeb. Decke
Gehweg Platzenbelag
Parkfläche Pflaster
Poller
Rundbord
Rinne
3 PKW-Stellplätze Kurzzeitparker /
1 Stellplatz Lieferverkehr Anlieferung Küche
in Abstimmung mit Stadt Köln