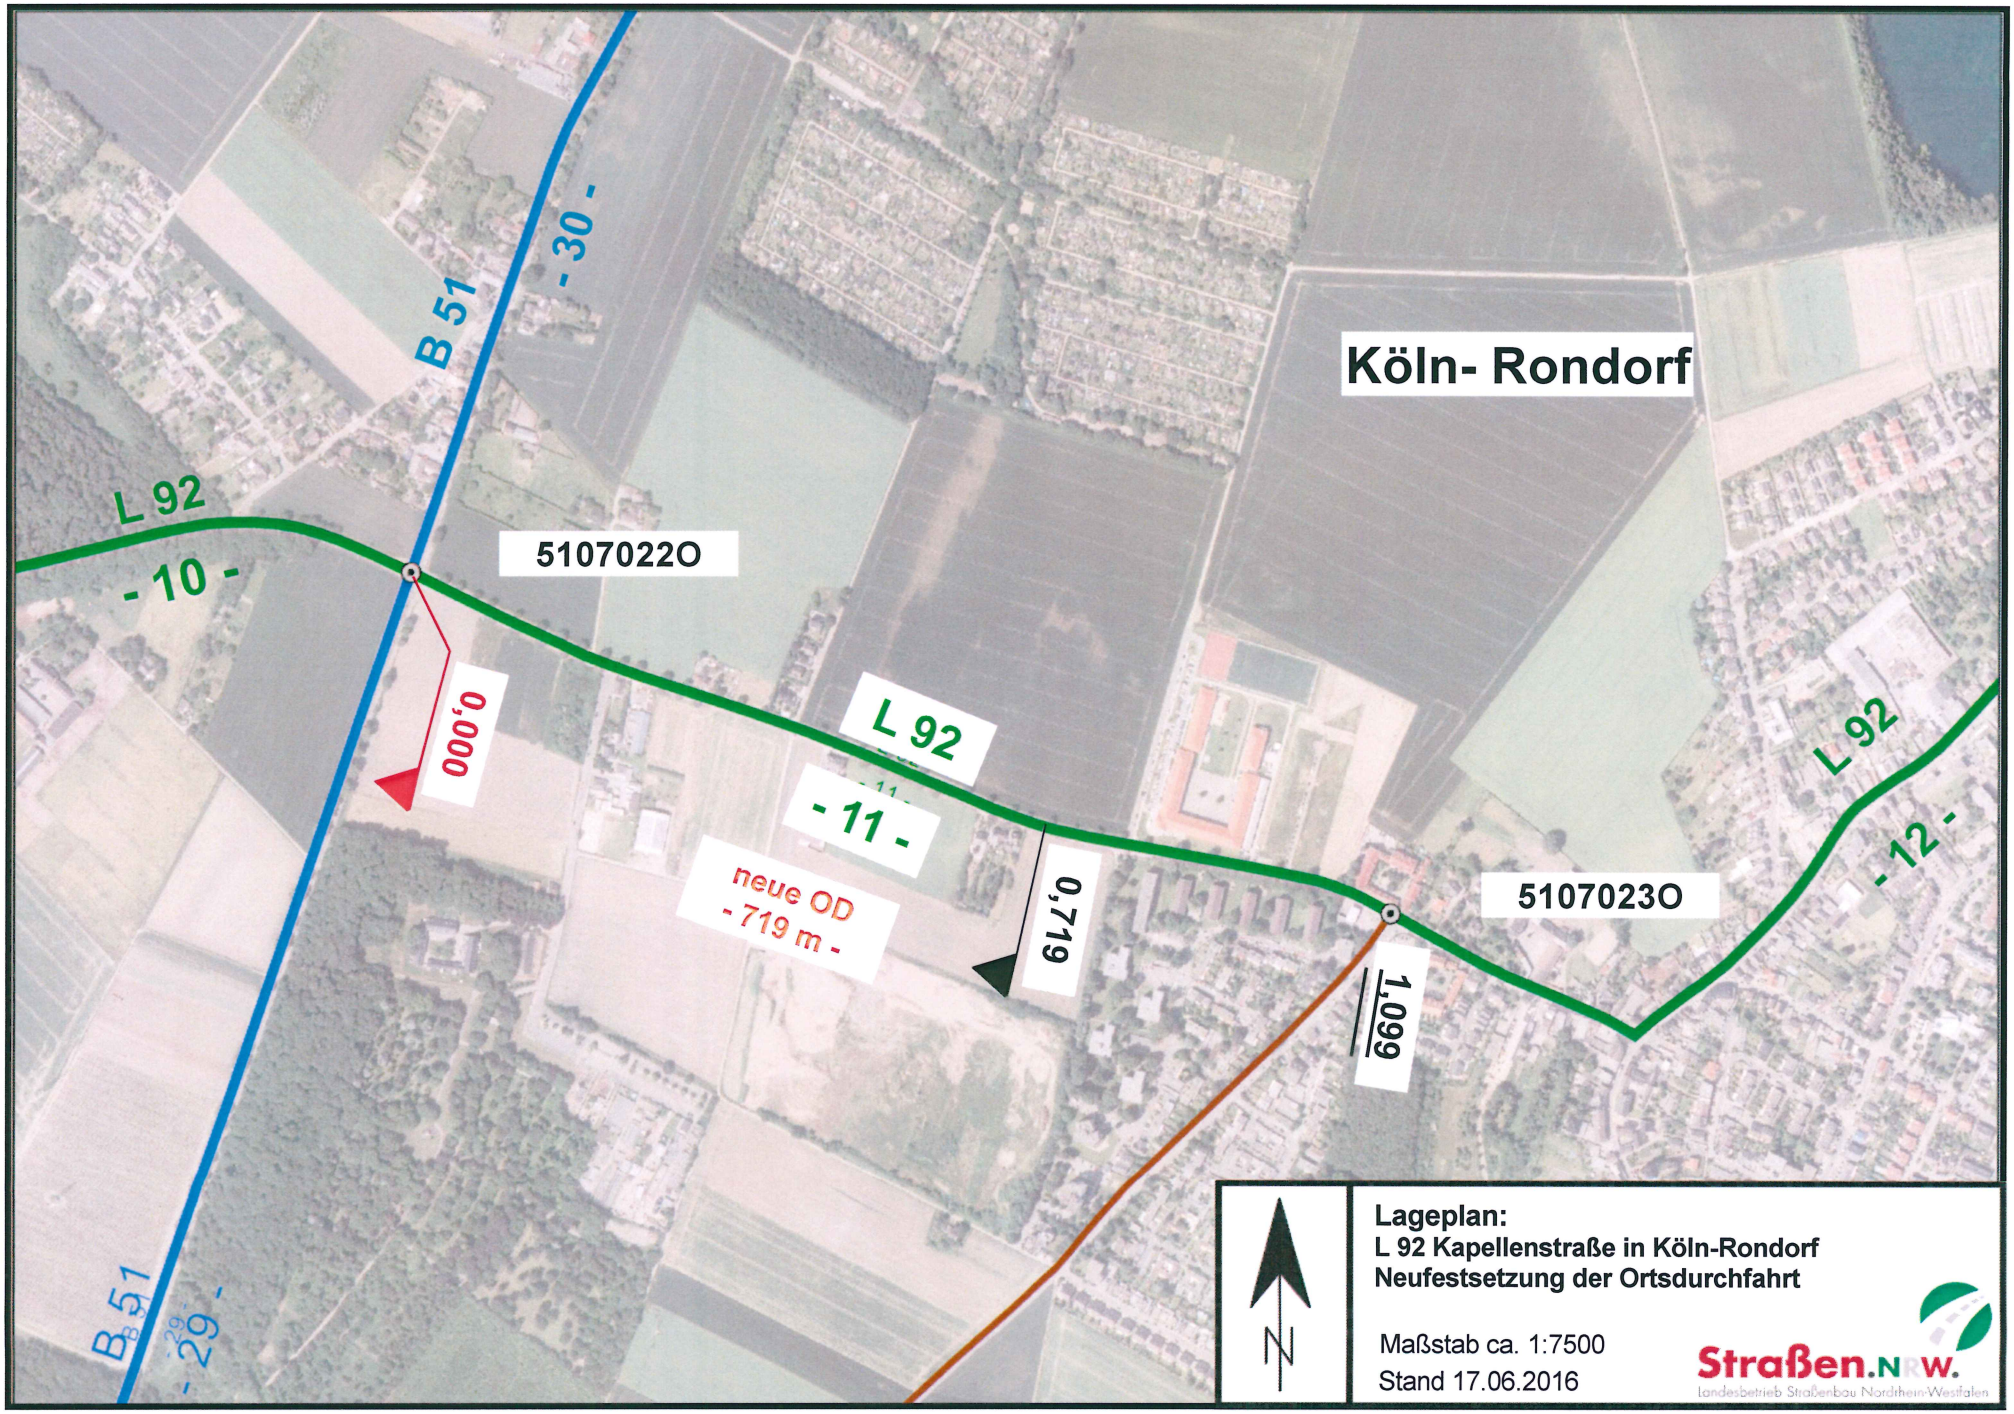
Köln- Rondorf
B 51
- 30 -
L 92
- 10 -
5107022O
0,000
L 92
- 11 -
neue OD
- 719 m -
0,719
1,099
5107023O
L 92
- 12 -
B 51
- 29 -
N
Lageplan:
L 92 Kapellenstraße in Köln-Rondorf
Neufestsetzung der Ortsdurchfahrt
Maßstab ca. 1:7500
Stand 17.06.2016
Straßen.NRW.
Landesbetrieb Straßenbau Nordrhein-Westfalen

Anlage 2