


Lageplan

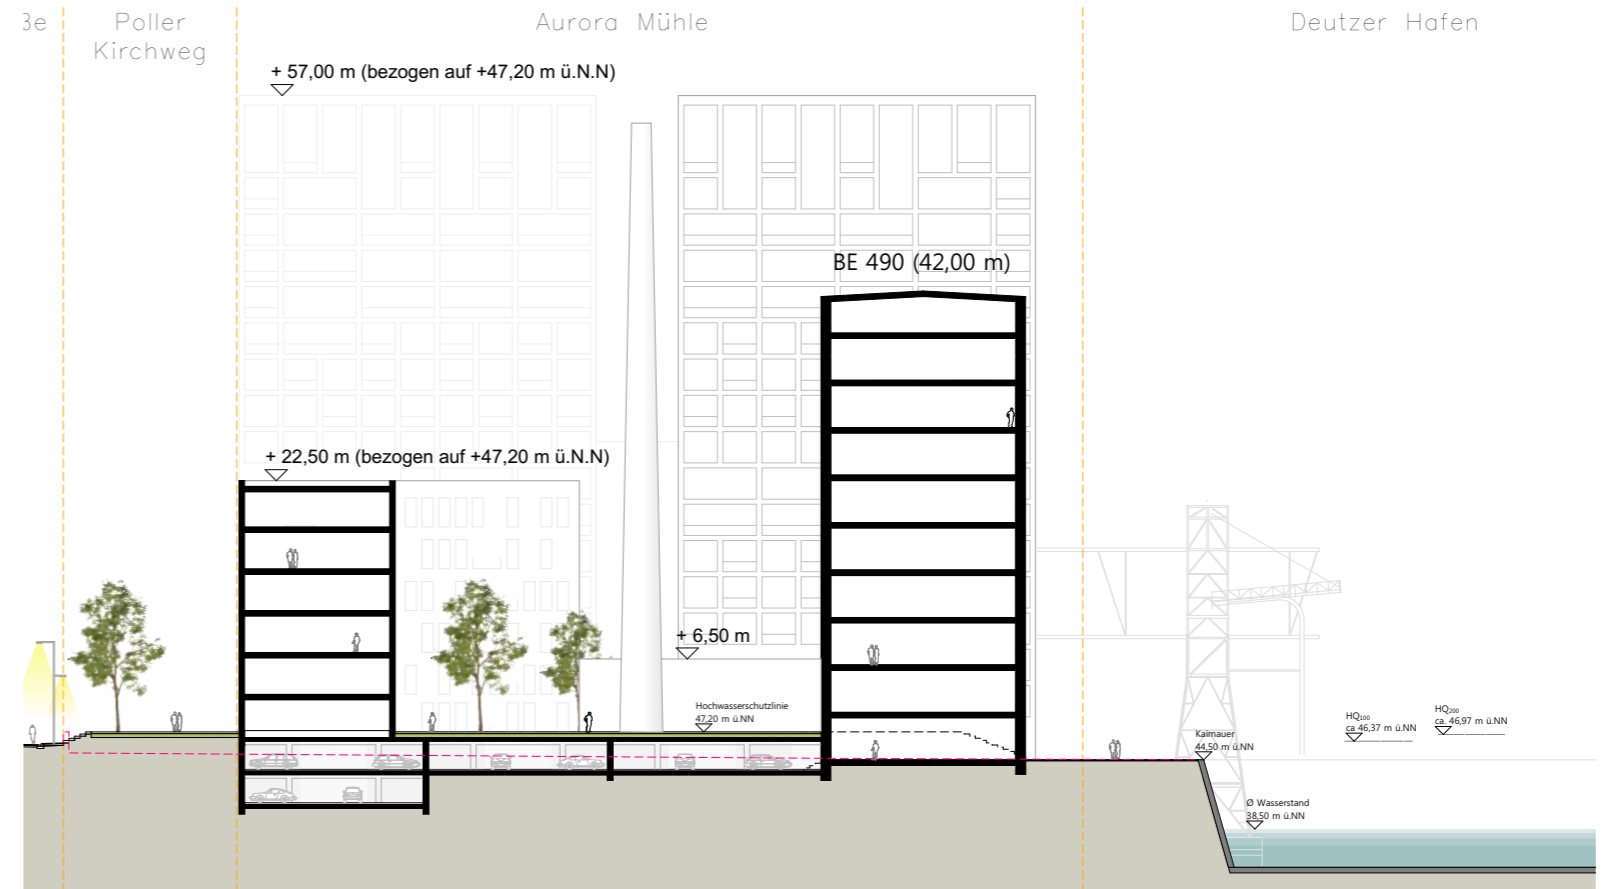

Schnitt

**KENNZAHLEN**

BGF Bestand 39.900 m<sup>2</sup>  
 BGF Neu 54.970 m<sup>2</sup>  
**BGF GESAMT 94.870 m<sup>2</sup>**

**GFZ 3,91**

