


Satzung der Stadt Köln über eine Veränderungssperre in Köln - Porz - Eil

Arbeitstitel: Gewerbegebiet Eil, 1. Änderung

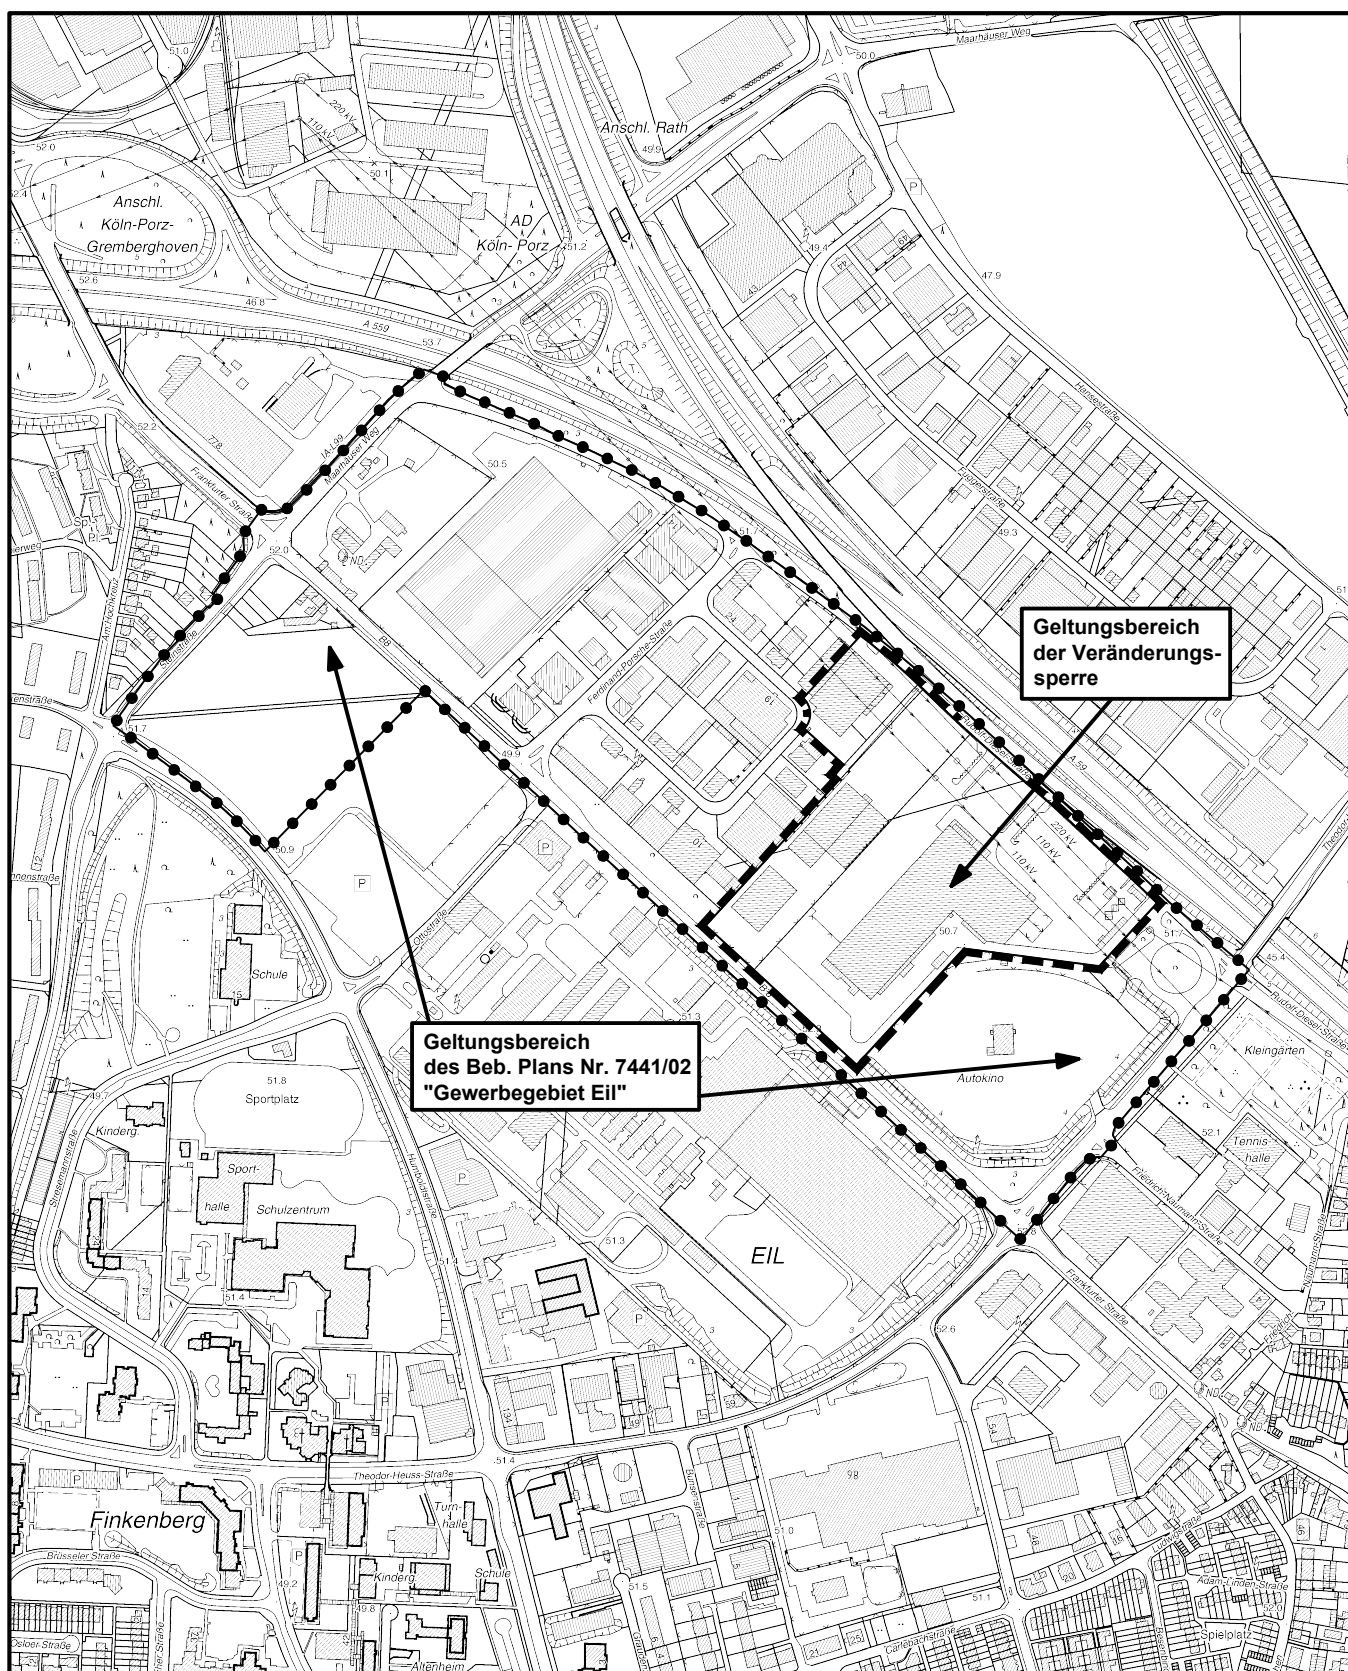

Maßstab 1 : 7 500

75 0 150 300 450 Meter

