

# Nutzungsstruktur

Erdgeschoss

## Nahversorgungszentrum Finkenberg

Ratsbeschluss: 17.12.2013

### Einzelhandel Verkaufsfläche

- bis unter 400 qm
- ab 400 bis unter 800 qm
- ab 800 qm
- N Wochenmarkt

### Komplementärnutzungen

- Dienstleistung
- Gastgewerbe
- Soziale Infrastruktur
- Auto- oder Motorradhandel
- Großhandel
- ★ Leerstand

- Abgrenzung ZVB - Zentraler Versorgungsbereich
- Flurstücksgrenze


Zentrumsbereich 1992

- Stadtbahn - Haltestelle
- Bus - Haltestelle
- S-Bahn - Haltestelle
- Regionalexpress/-bahn - Haltestelle

Karte: 7.14

Darstellung: Amt für Stadtentwicklung und Statistik 2010  
Erhebung: GMA 2008

## Anlage 2

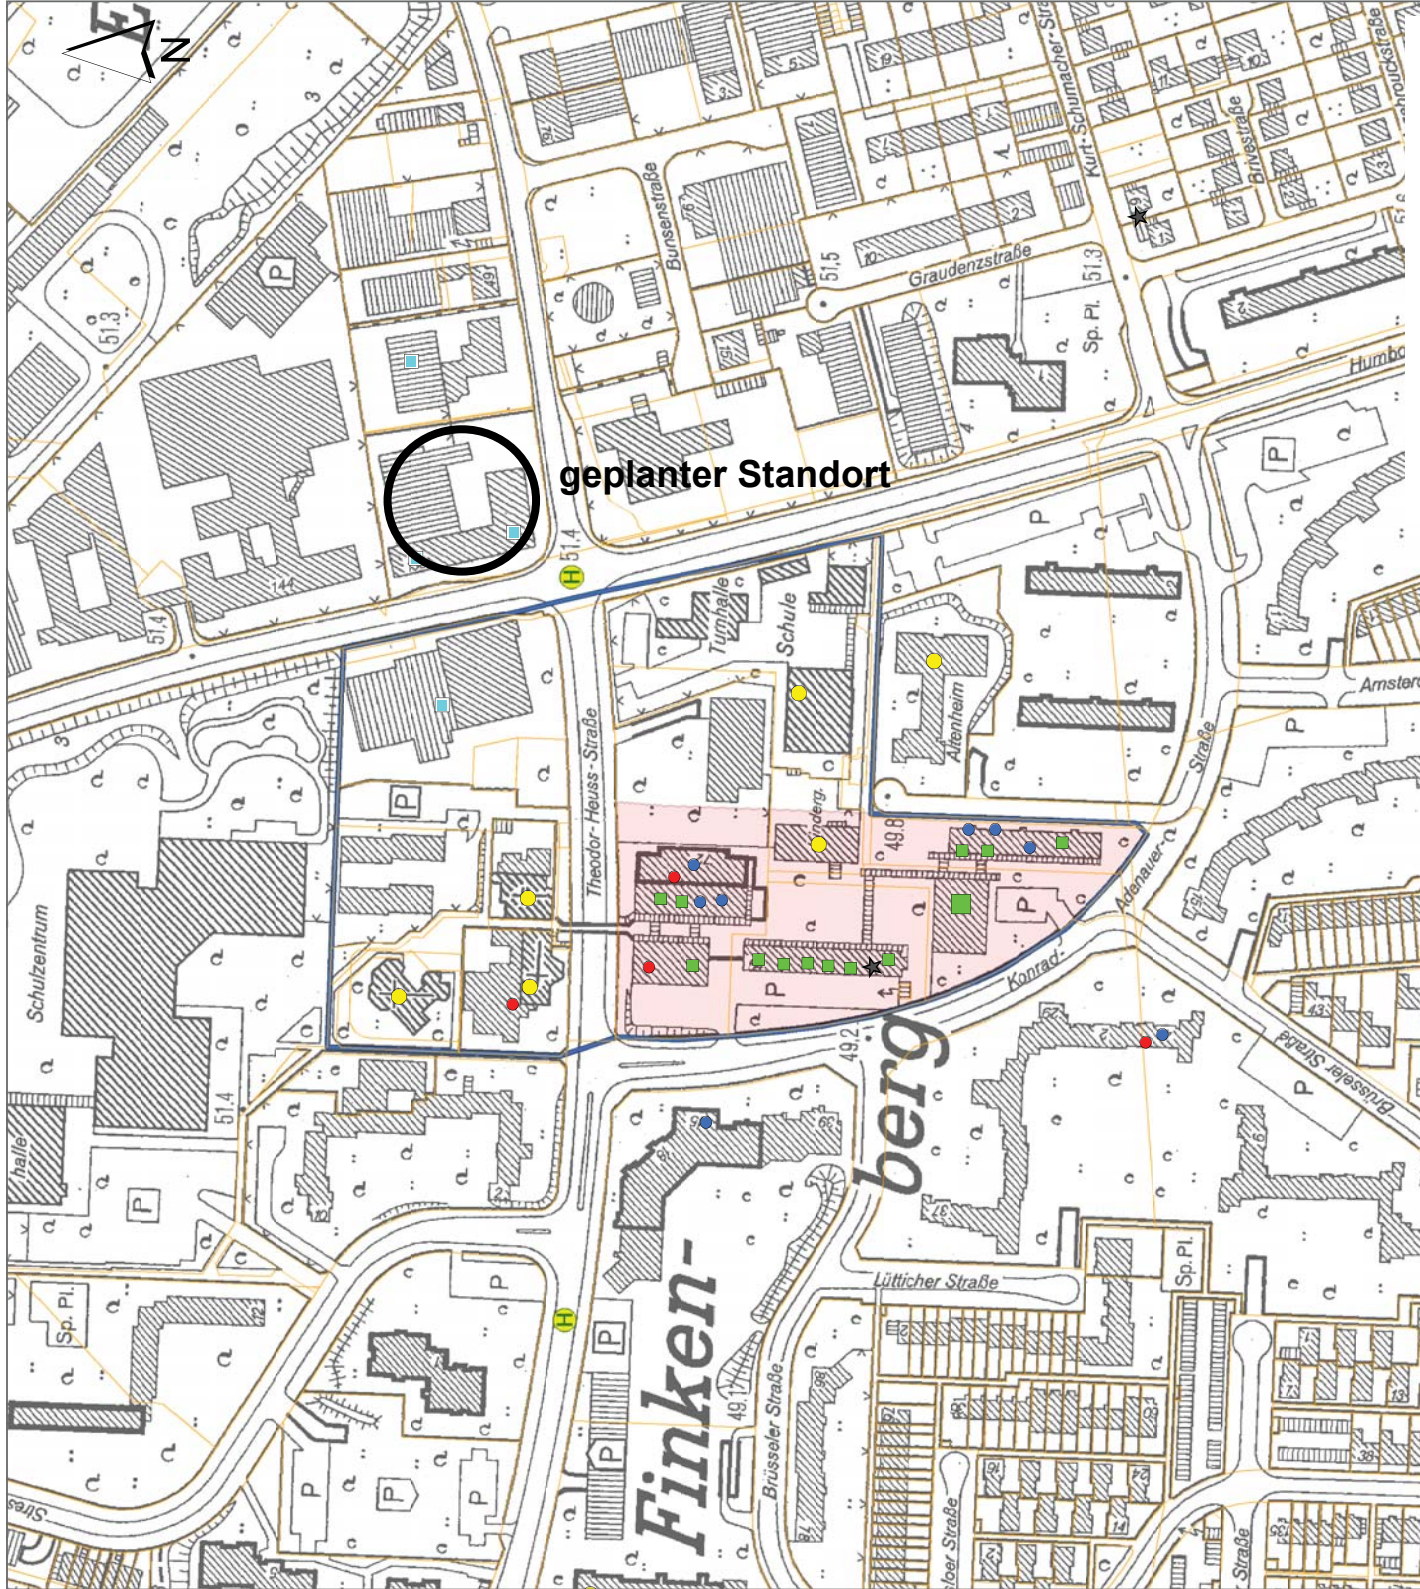

geplanter Standort