


Anlage zur Satzung der Stadt Köln über eine Veränderungssperre in Köln - Poll

Arbeitstitel: Gewerbepark Poll - Teilbereich Gewerbepark Poll - Nord

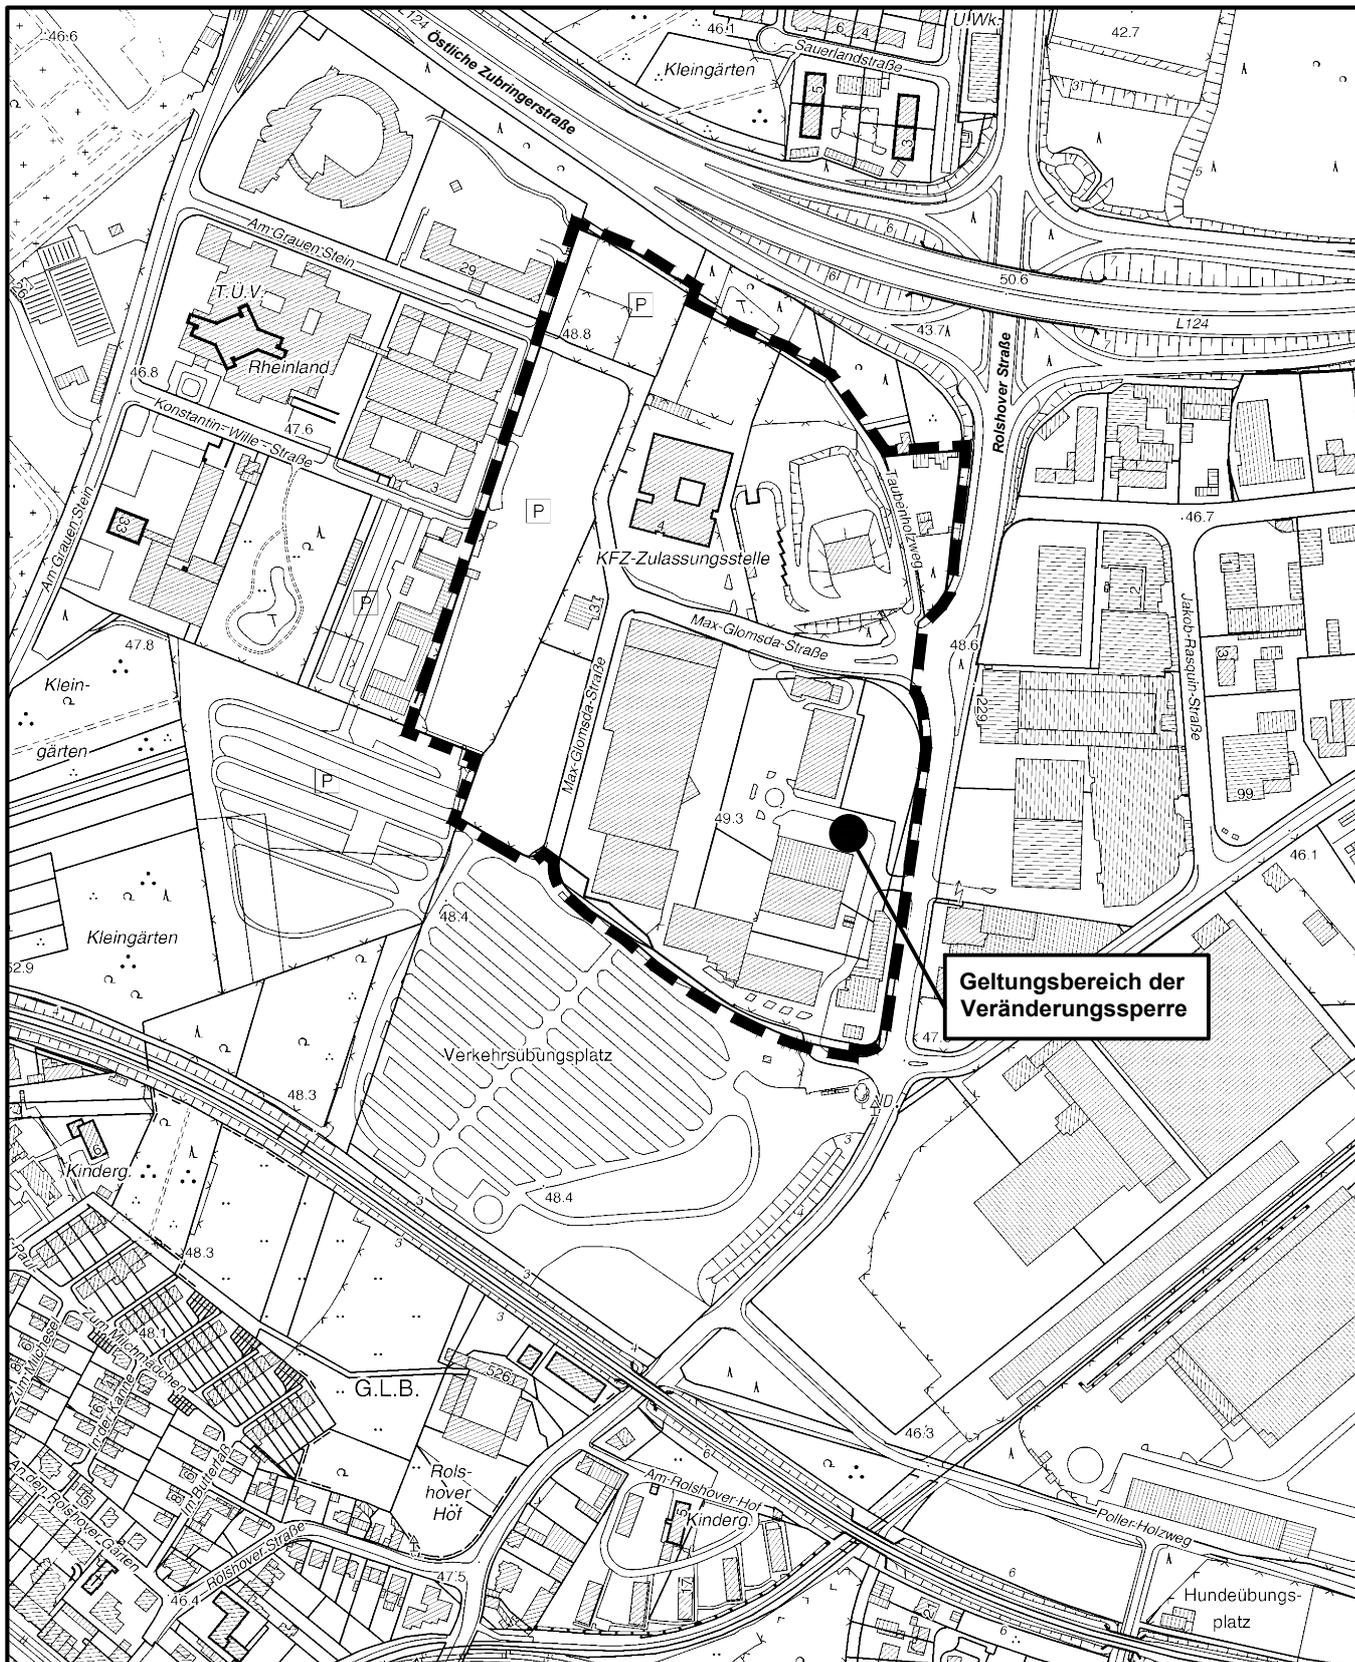

Maßstab 1 : 5 000

50 0 100 200 300 Meter

