


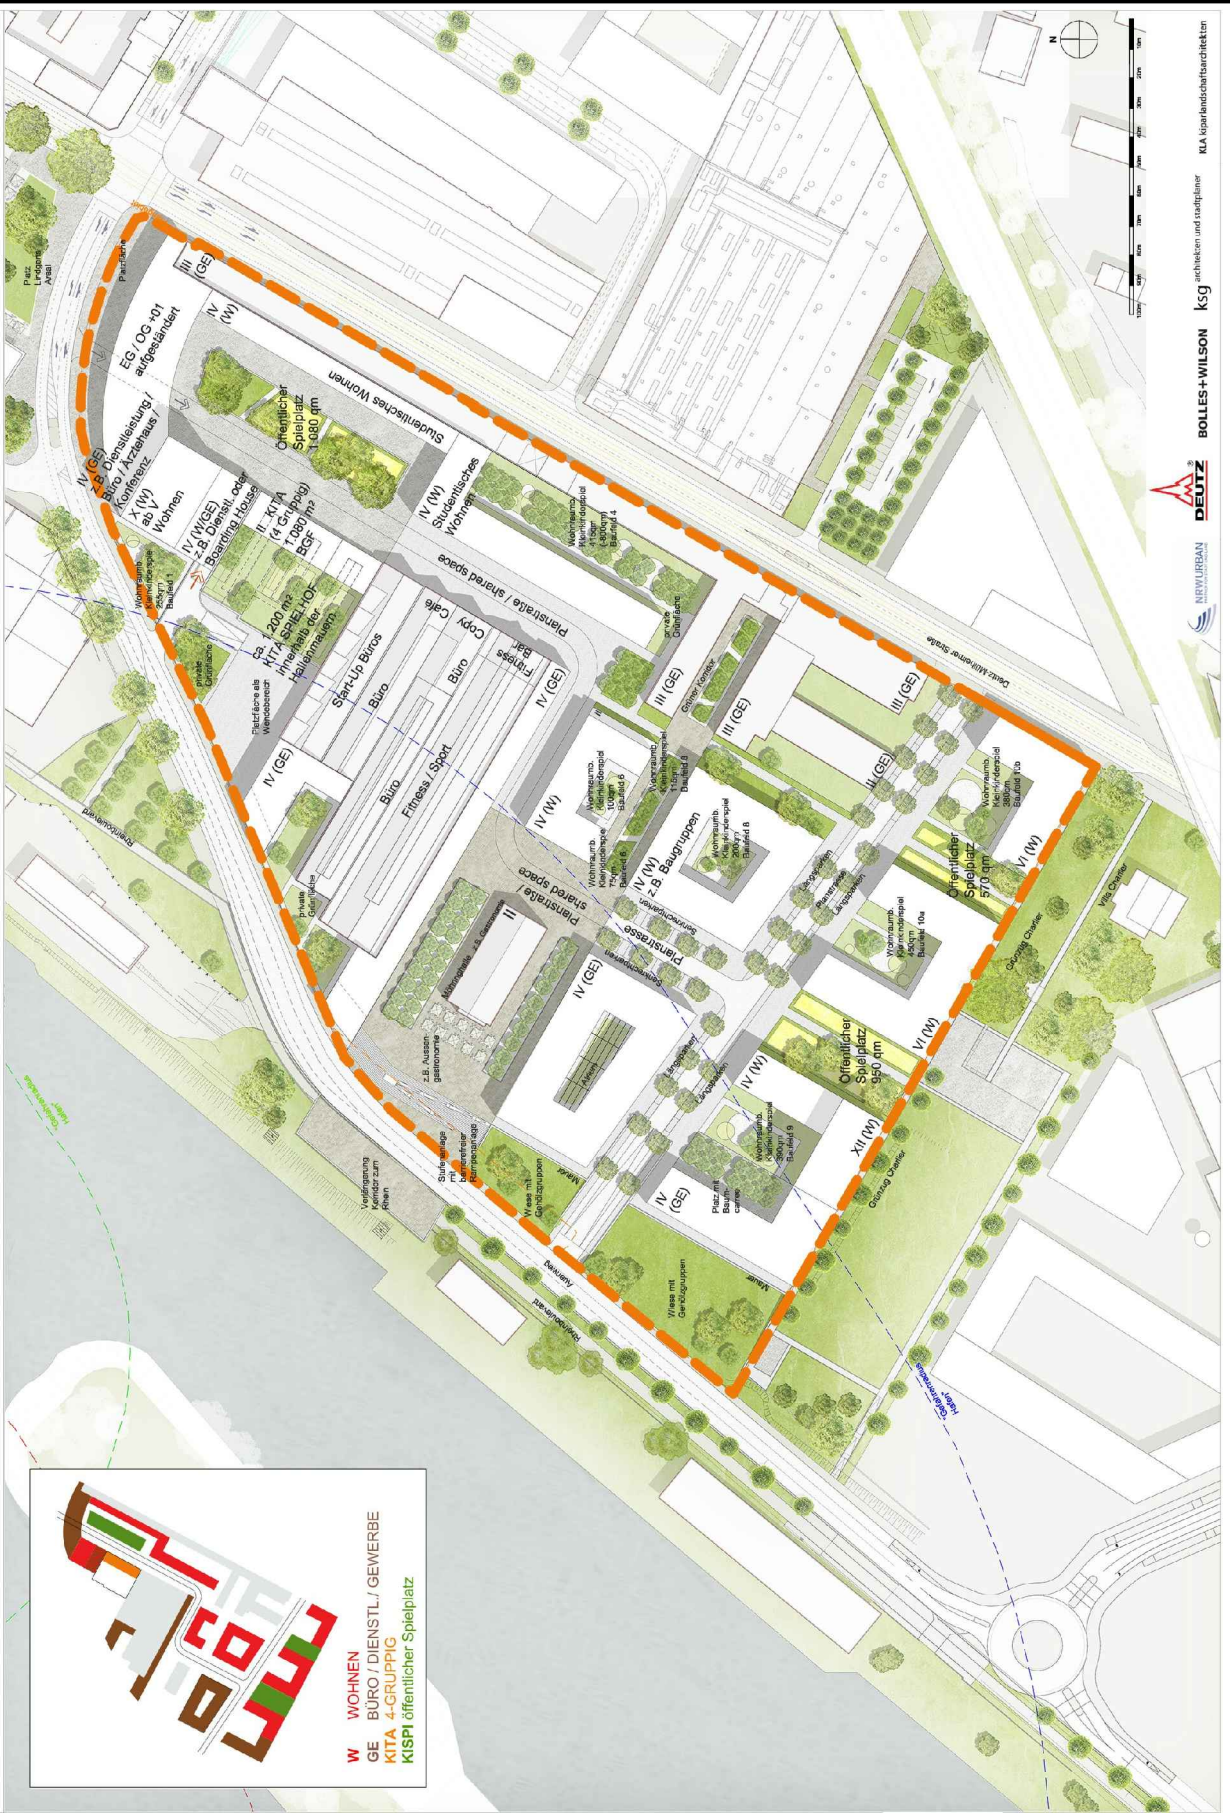

Städtebauliches Planungskonzept Möhring - Quartier

Städtebauliches Konzept - Möhring-Quartier in Köln Mülheim
 Lageplan ohne Maßstab - Stand 19.07.2016



BOLLES+WILSON KSG architekten und stadtplaner
 DEUTZ NEURURBAN
 KLA Landschaftsarchitekten