


Köln Höhenhaus Von-Ketteler-Straße

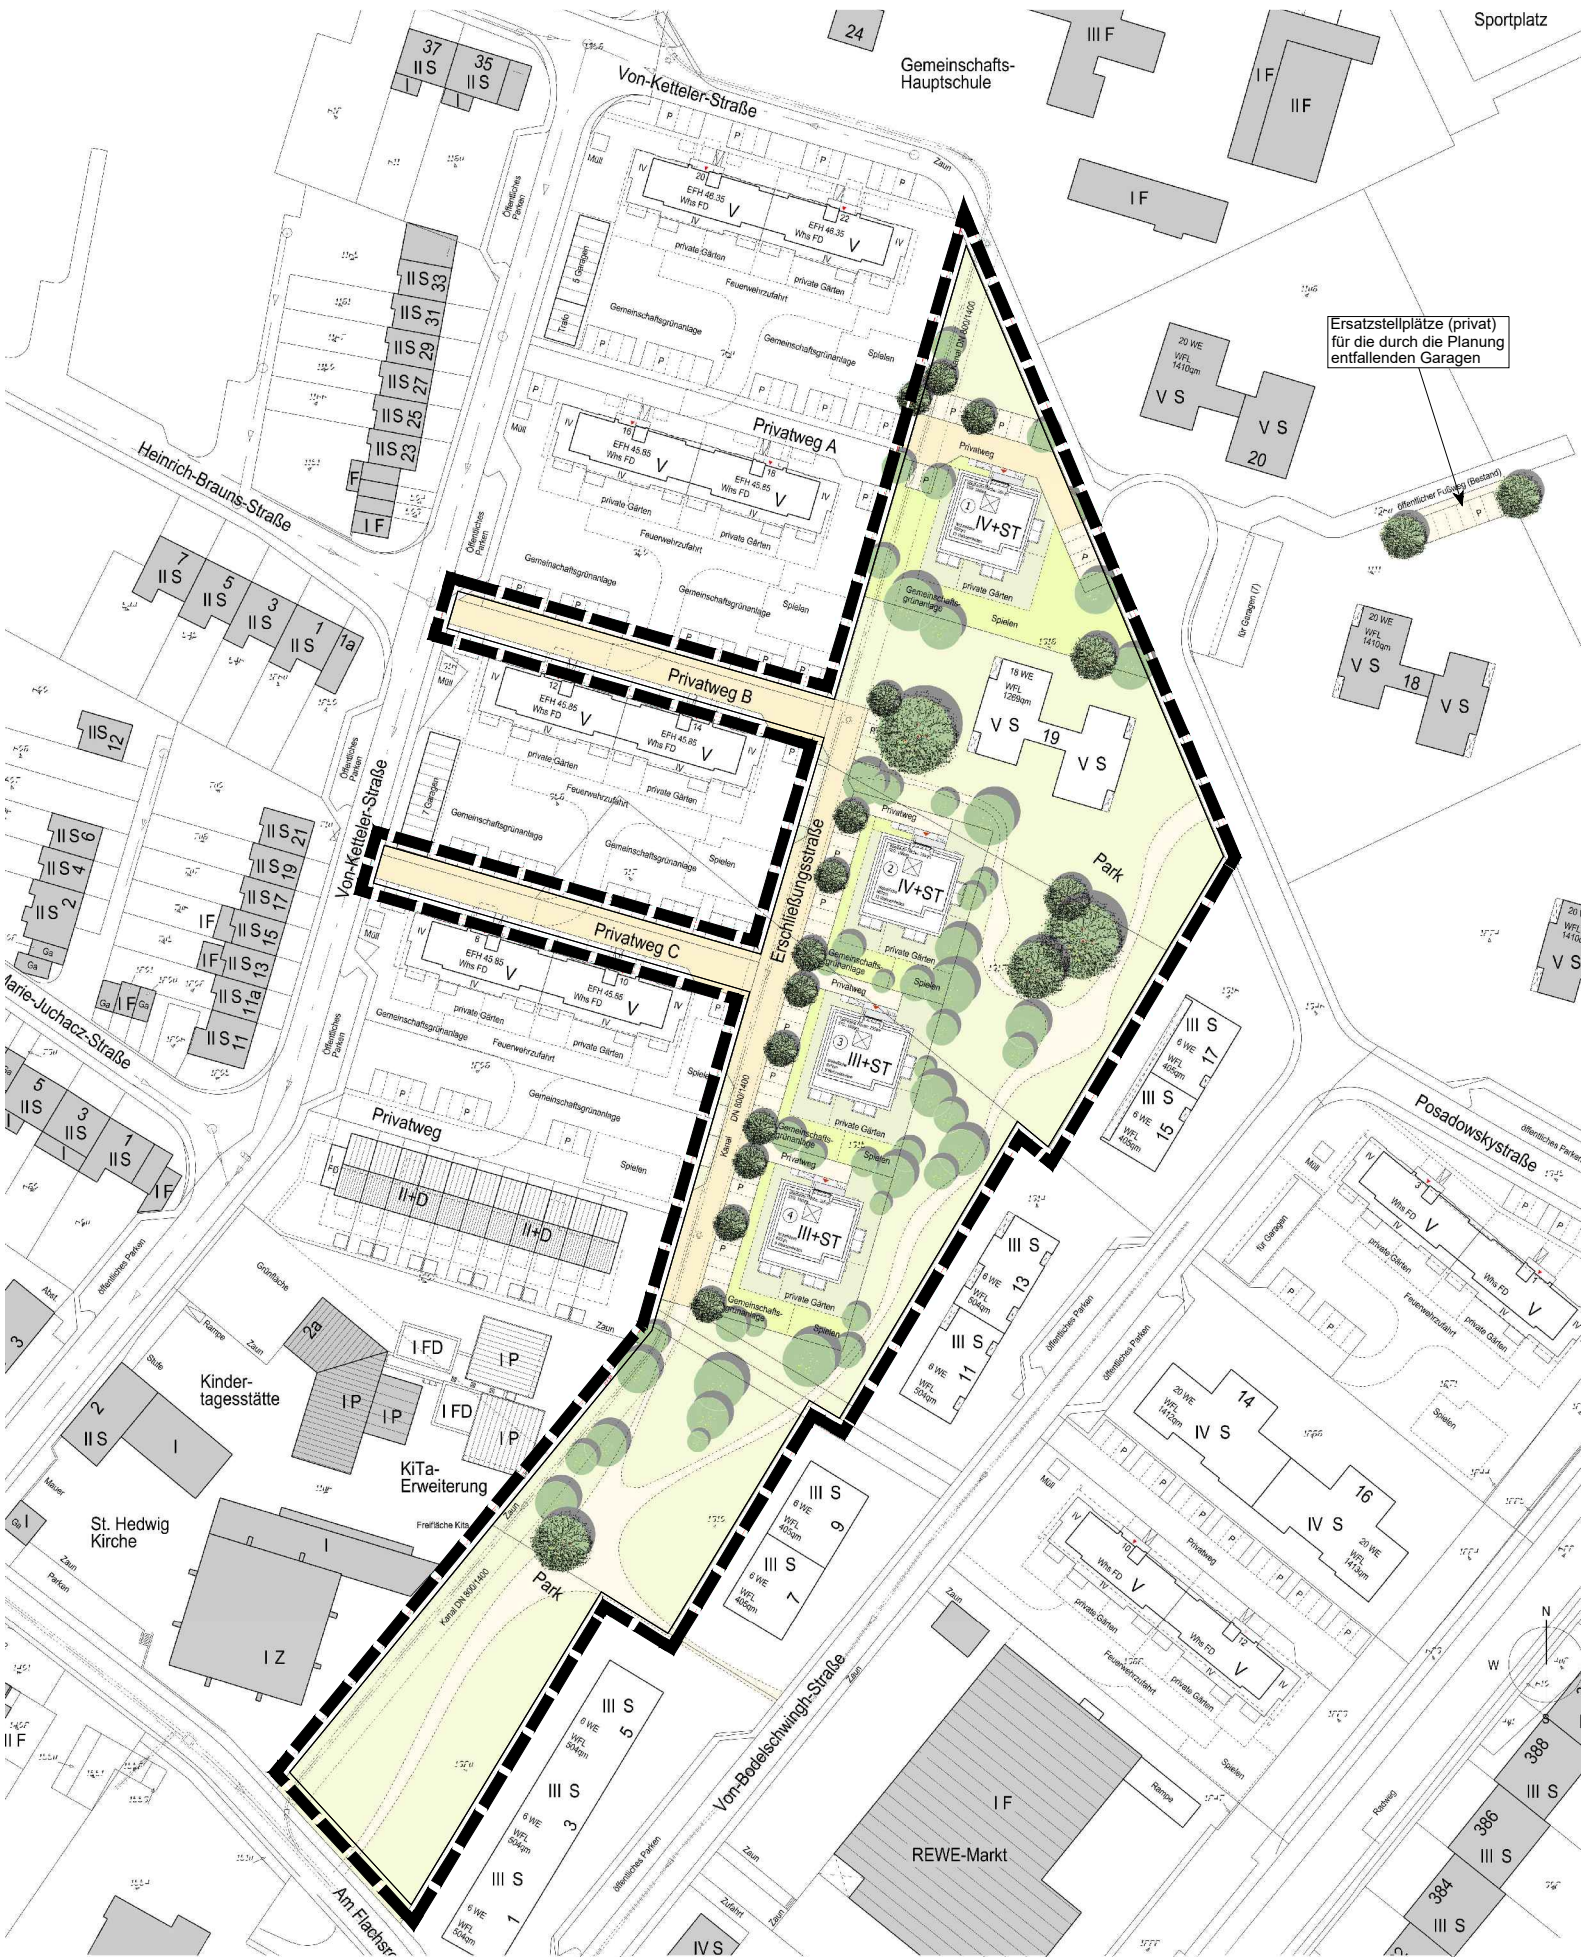

Ersatzstellplätze (privat) für die durch die Planung entfallenden Garagen

