


# Anlage 6

## Geänderte Ausgleichsfläche östlich des Gleisbogens

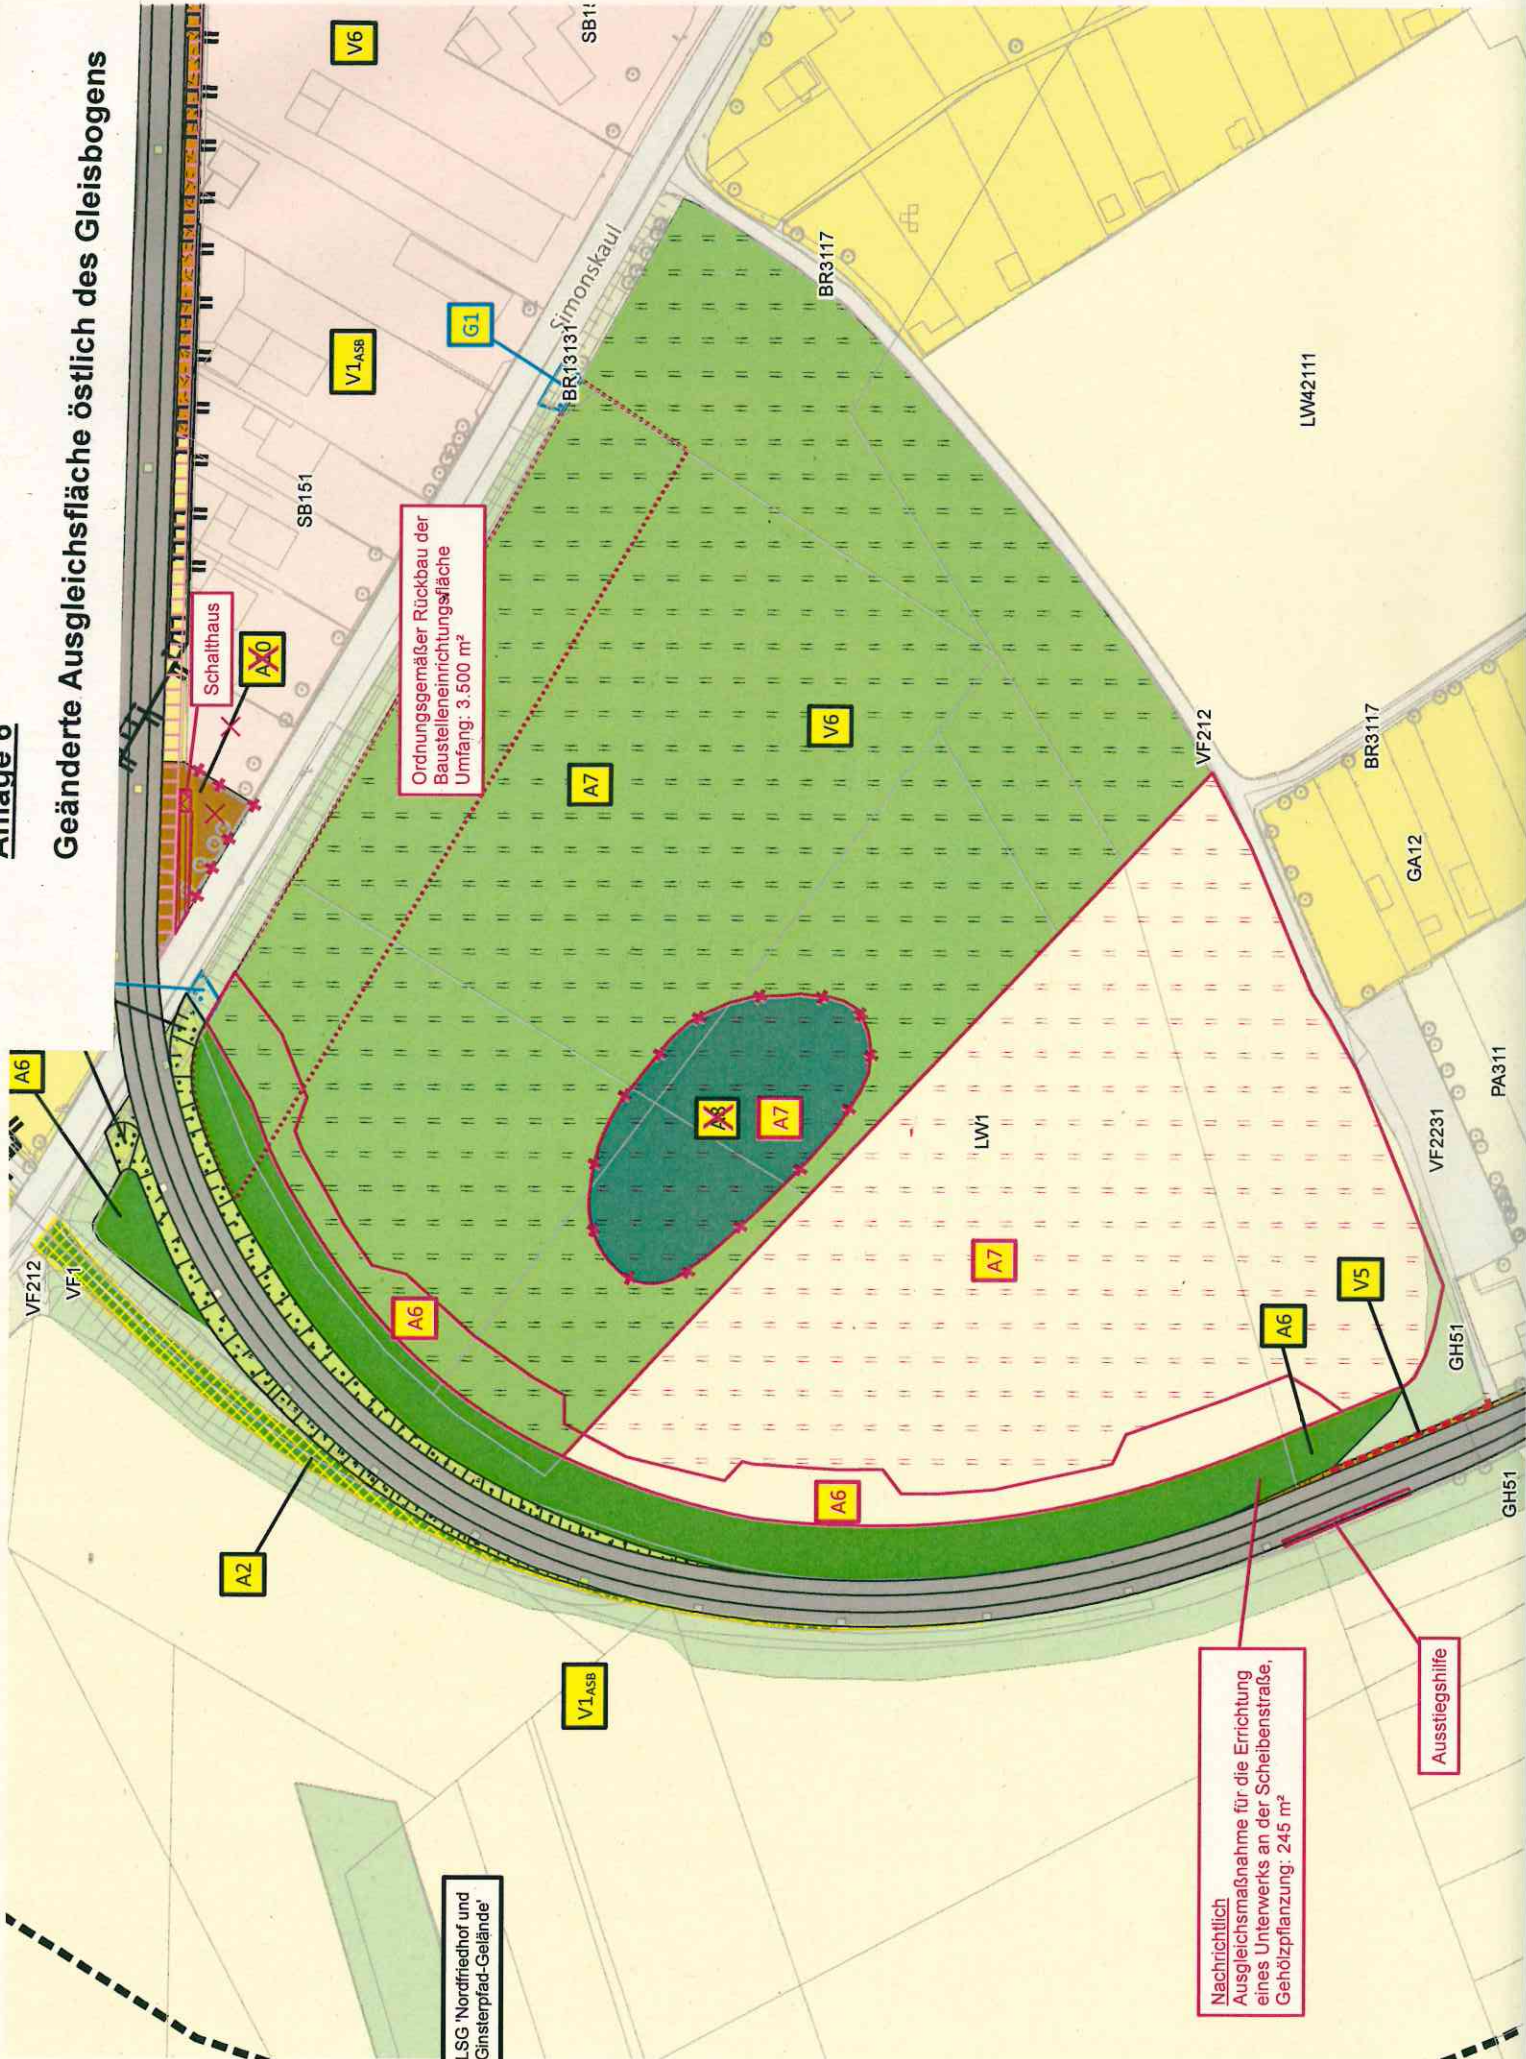

LSG 'Nordfriedhof und Ginstlerplad-Gelände'

Nachrichtlich Ausgleichsmaßnahme für die Errichtung eines Unterwerks an der Scheibenstraße, Gehölzpflanzung: 245 m²

Ausstiegshilfe