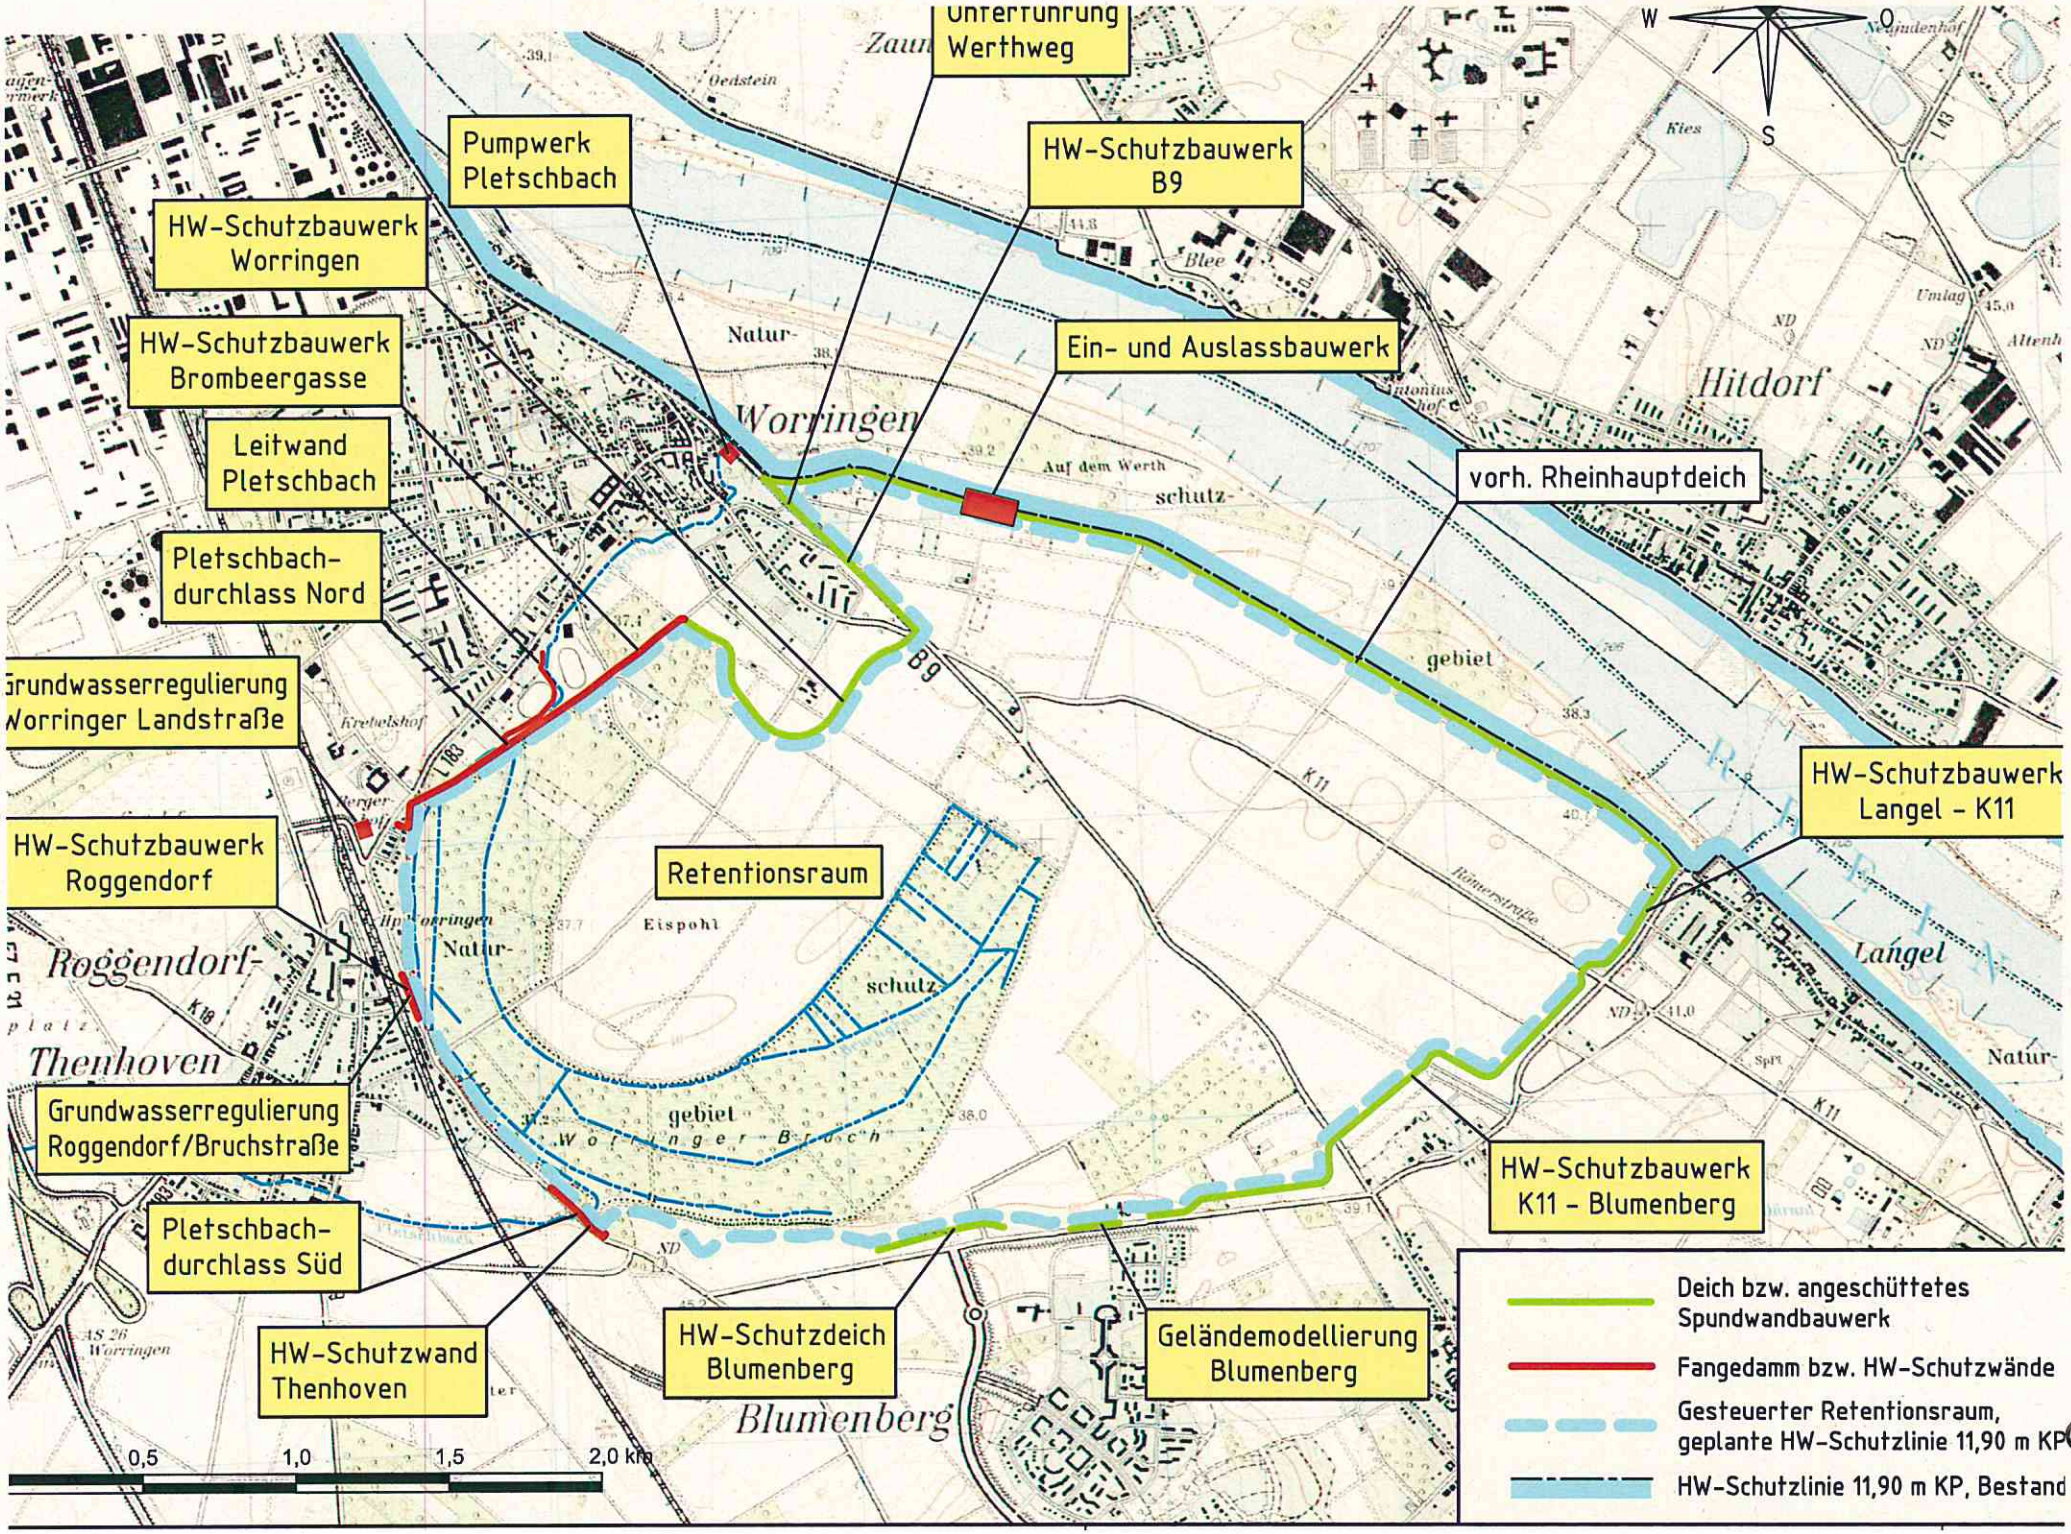
Unterführung Werthweg
Pumpwerk Pletschbach
HW-Schutzbauwerk B9
HW-Schutzbauwerk Worringen
HW-Schutzbauwerk Brombeergasse
Ein- und Auslassbauwerk
Leitwand Pletschbach
vorh. Rheinhauptdeich
Pletschbach-durchlass Nord
Grundwasserregulierung Worringer Landstraße
HW-Schutzbauwerk Langel - K11
HW-Schutzbauwerk Roggendorf
Retentionsraum
Grundwasserregulierung Roggendorf/Bruchstraße
HW-Schutzbauwerk K11 - Blumenberg
Pletschbach-durchlass Süd
HW-Schutzwand Thenhoven
HW-Schutzdeich Blumenberg
Geländemodellierung Blumenberg
Deich bzw. angeschüttetes Spundwandbauwerk
Fangedamm bzw. HW-Schutzwände
Gesteuerter Retentionsraum, geplante HW-Schutzlinie 11,90 m KP
HW-Schutzlinie 11,90 m KP, Bestand
0,5
1,0
1,5
2,0 km
W
O
S
Worringen
Hitdorf
Roggendorf-Thenhoven
Langel
Blumenberg
Natur-
schutz-
gebiet
Eispohl
Auf dem Werth
B9
K11
K18
L183
Kies
Blee
Umlag
Altenh
Krebelshof
Rheinstraße
Spr
ND

Anlage 1