


Geltungsbereich des Bebauungsplanes Nr. 6250/03 Von- Hünefeld- Str. in Köln - Ossendorf, 2. Änderung

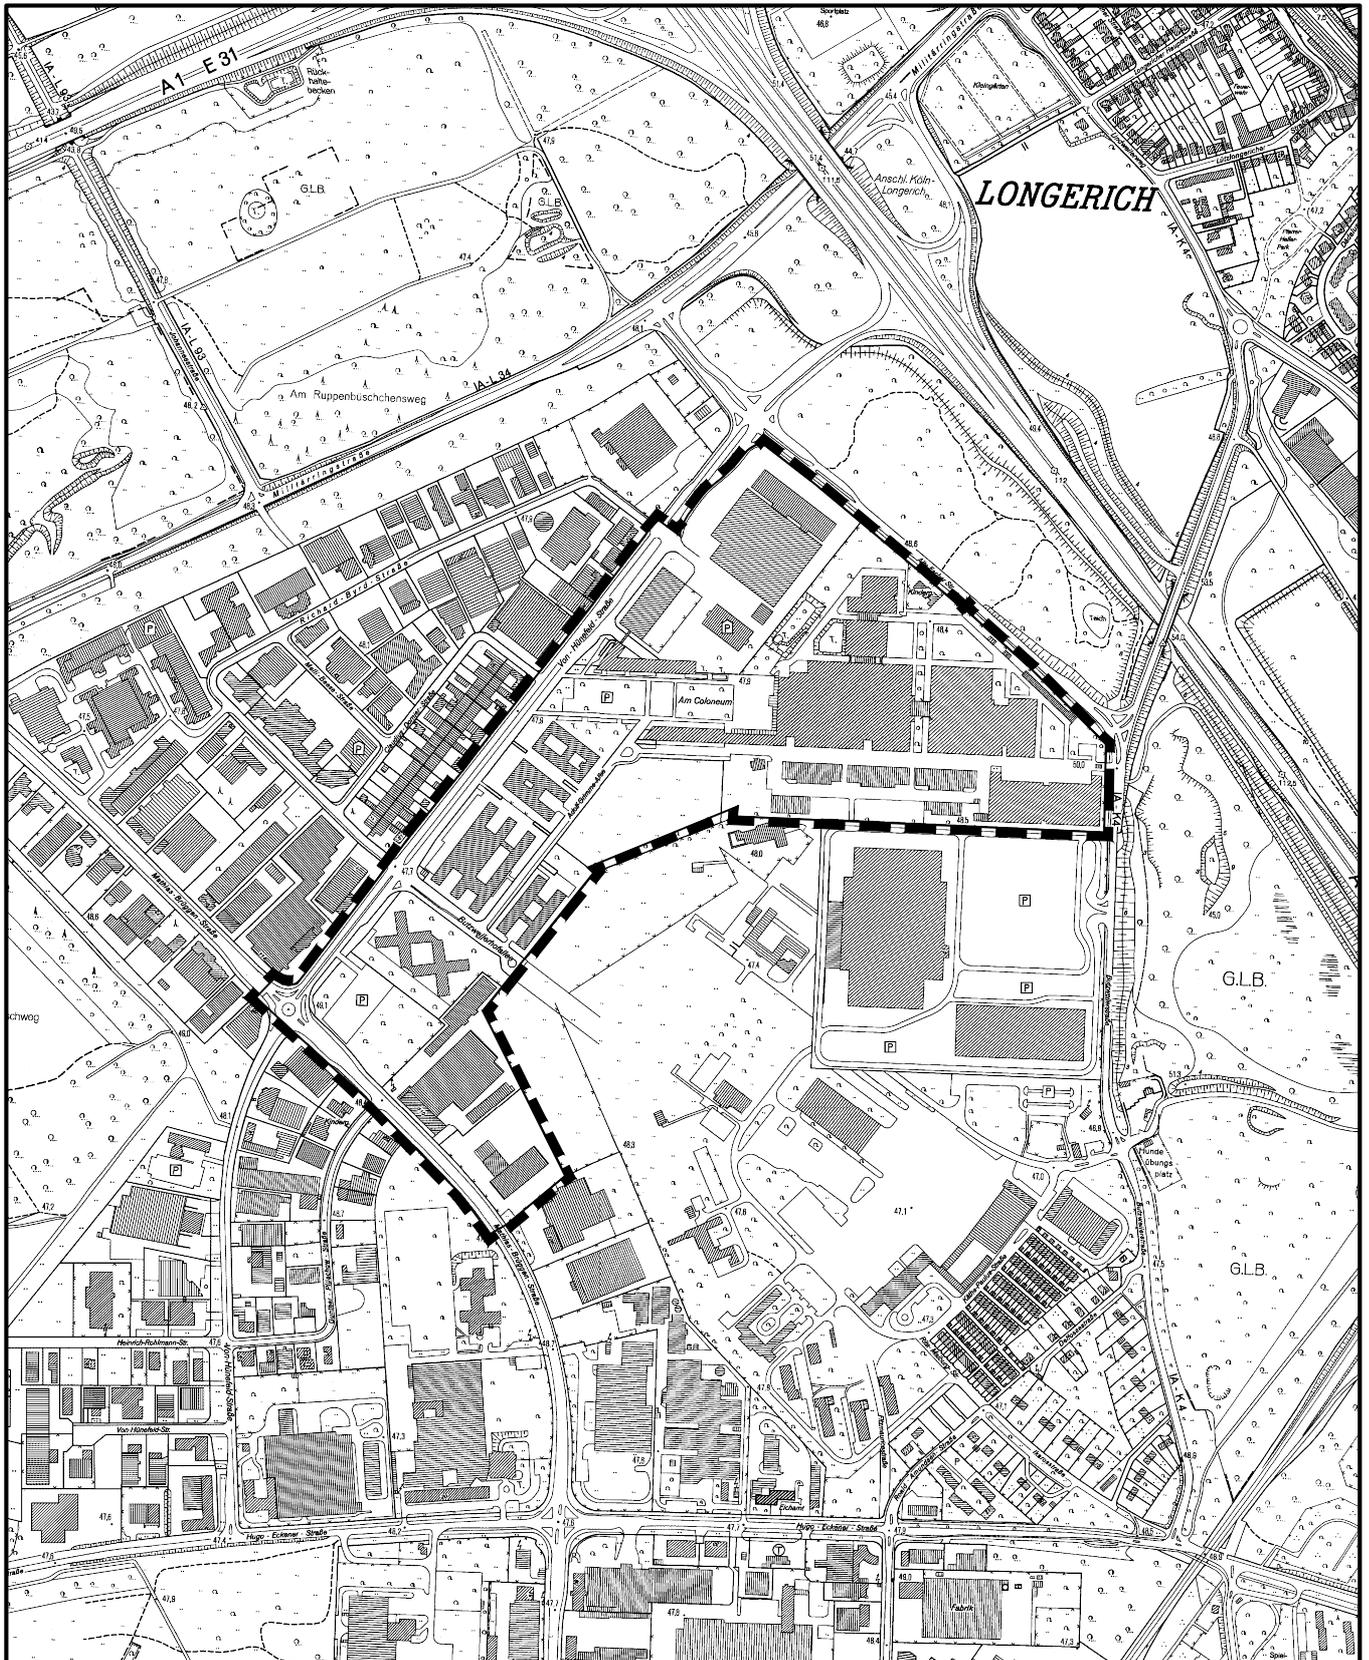

Maßstab 1 : 10 000



Planwirkungsbereich der Vorlage zur Orientierung von Mitgliedern des Rates, der Ausschüsse und der Bezirksvertretungen, die wegen Befangenheit an den Beratungen zu diesem Tagesordnungspunkt nicht teilnehmen dürfen.