


Tower

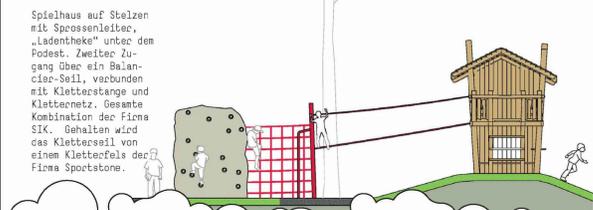

Wüste

Alpen





Südpol



Strand



Die Sandbaustelle „Hamster“ der Firma SIK ist eine Spielbaumkombination mit Kletterturm, Kletterseil, Aufbau, Kletteraufgang, etc. Ergänzt wird die Sandspielfläche mit der Holzskulptur Robbe, der Wackelplattform mit Leuchtturm/Bogen Skulptur und einer Schaukel (Firma SIK).

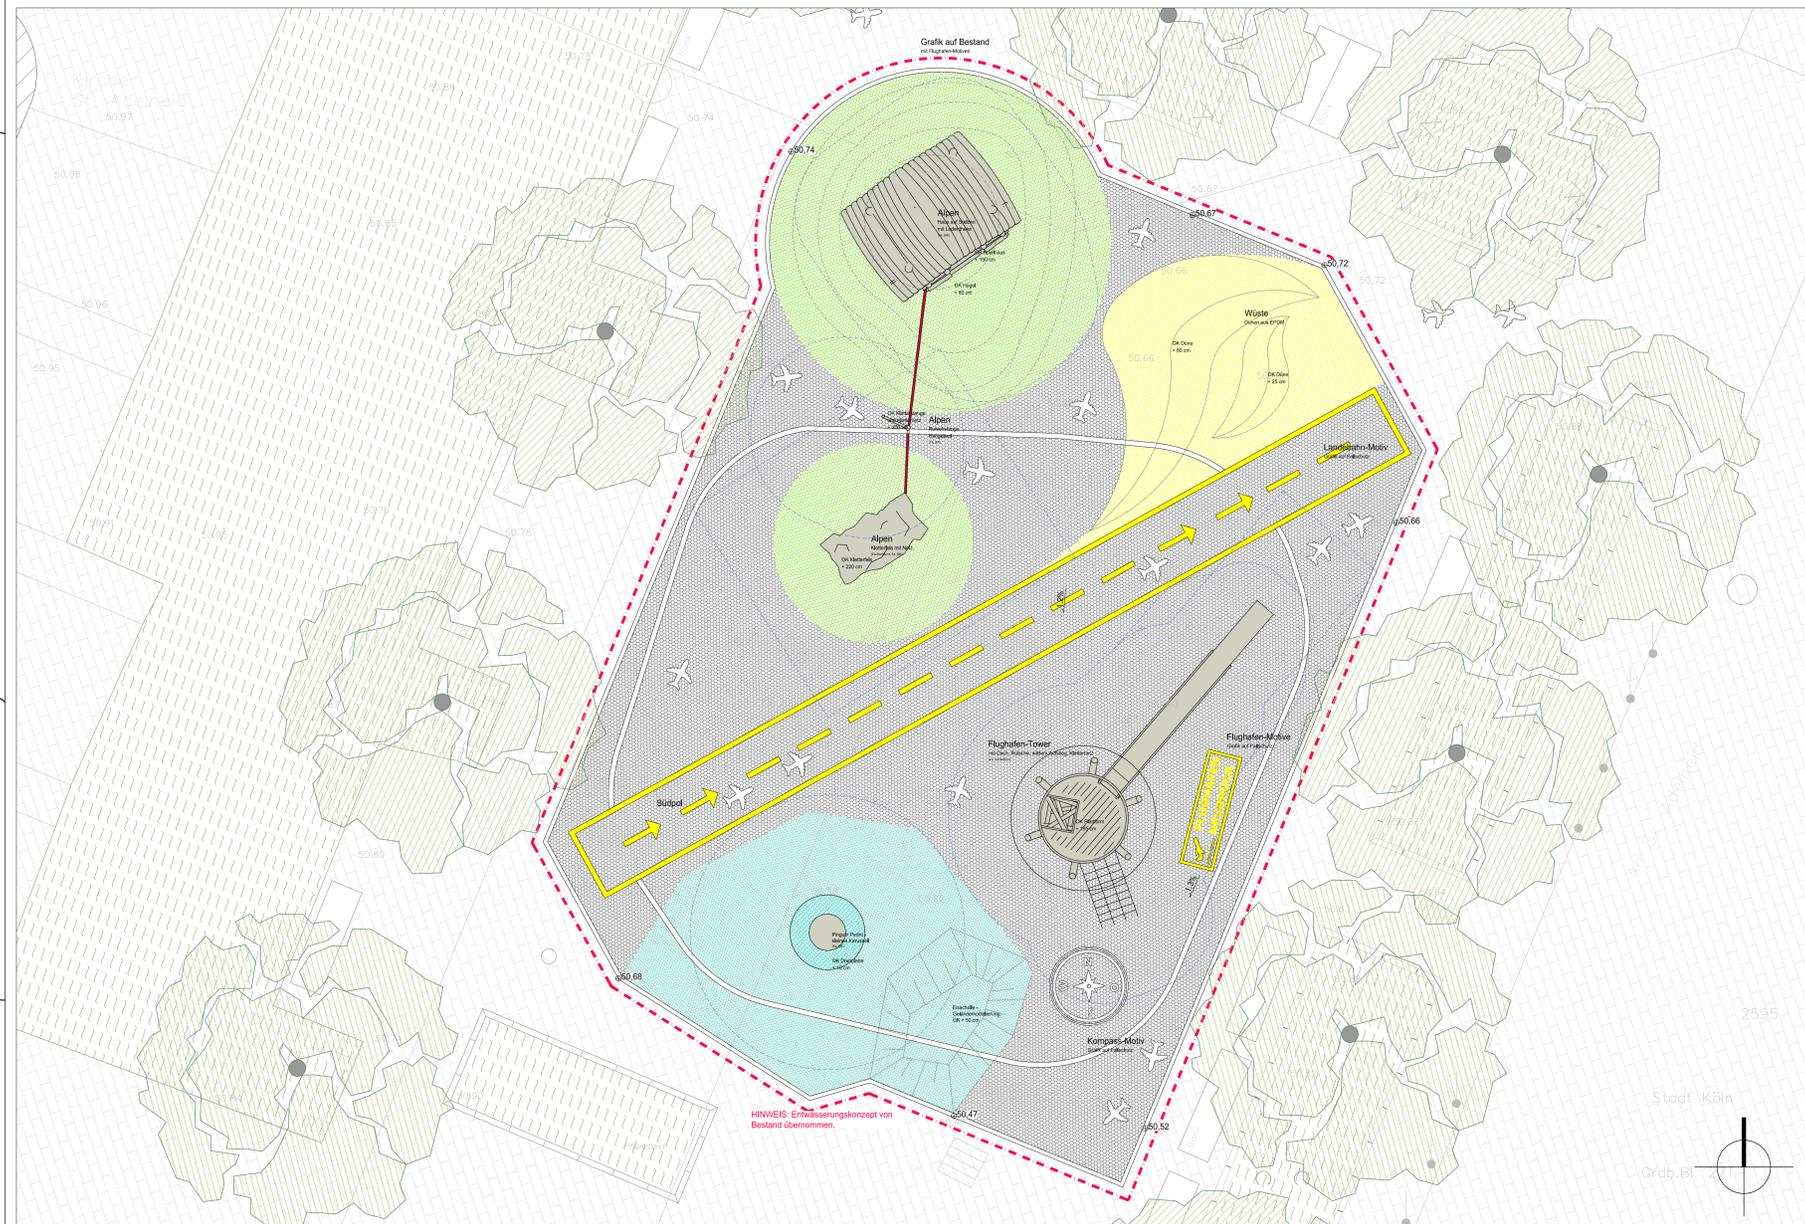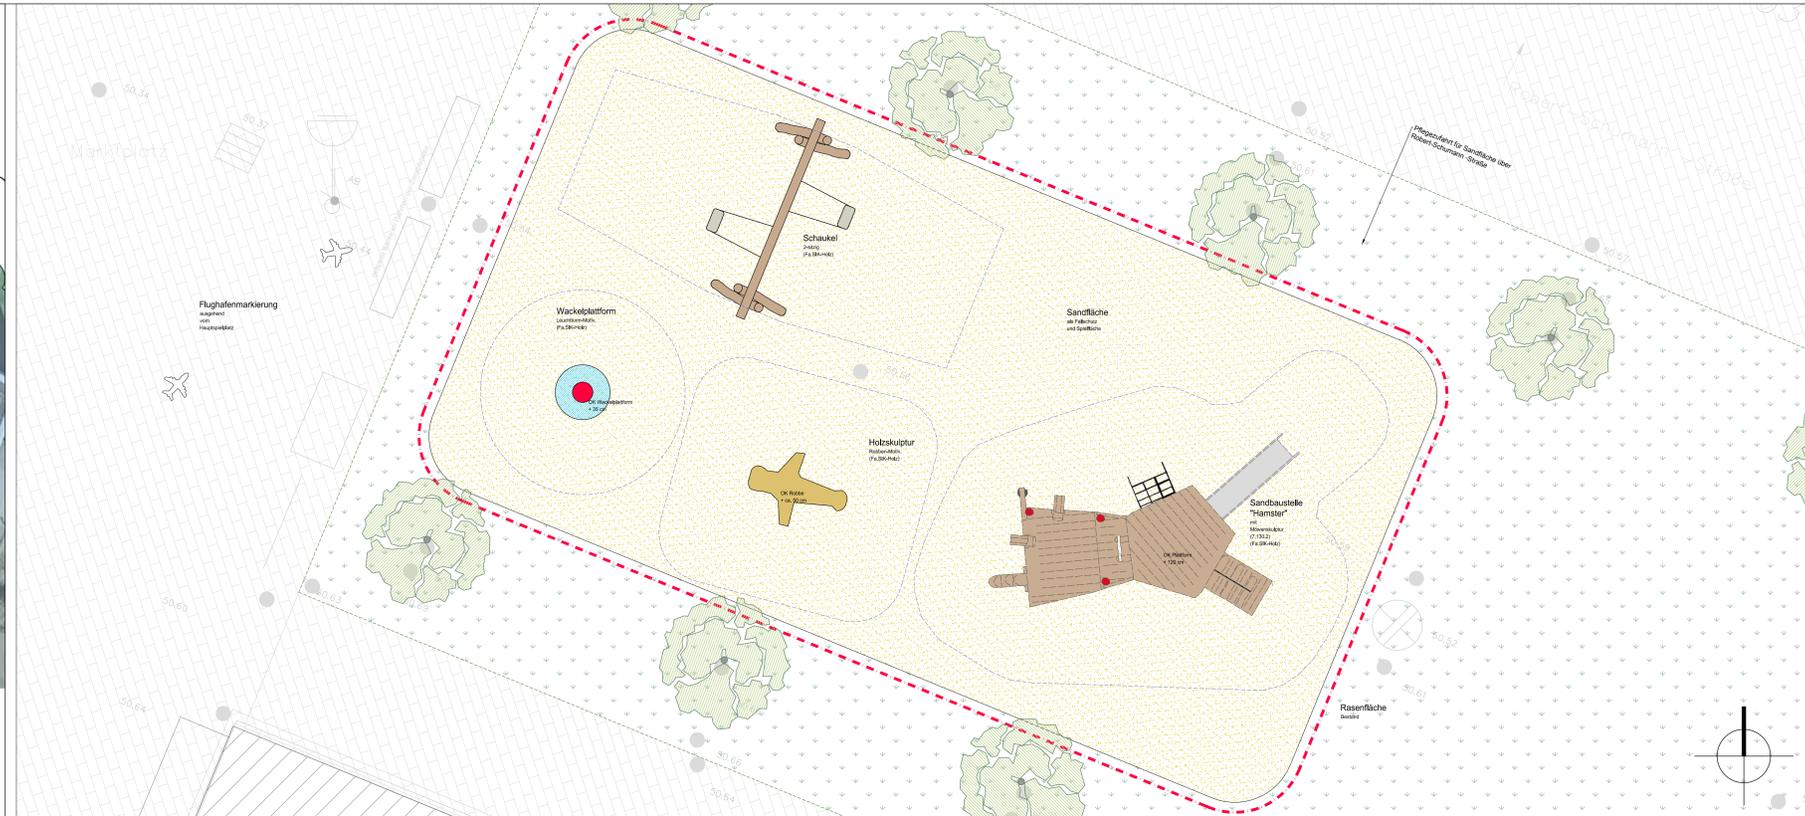

**Legende:**

**Beläge und Flächen:**

- Fallschutzbelag, vers. Farben
- Fallschutzbelag, modelliert
- Markierung auf Fallschutz, weiß und gelb
- Einfassung
- Spielfeld

**Ausstattung Bestand:**

- Baum Bestand
- Umfeld Vermesser
- Bestandsgrenze Freianlagen

**Maße:**

- 37.42 Höhen Planung
- 38.26 Höhen Bestand
- 38.50 Höhen Bestand, interpoliert
- 2.5% Gefälle

Änderung	Zeichen	Status
Plannummer: 15-005 - EP - LP01 - 02-50		
Projektname: Spielplatz St. Adelheid, Köln		
Projektbeschreibung:		
Planungsgrundlage Architektur:		
Projekt:		
Bauch:		
An St. Adelheid, 51109 Köln-Neubrück		
Baustellung:		
Lageplan		
Leistungsphase:		
Entwurfsplanung		
Datum Planerstellung:	10.08.2015	AB
Erstallee:	DIN A0	1:50
Datum Vorabzug/Index:	28.04.2016	XY
Zeichen:	XY	Vorabzug
Genehmigung zum Bauverfahren		
Abteilung 51	Abteilung 51	Abteilung 51
Ürs / Datum / Unterschrift / Stempel	Ürs / Datum / Unterschrift / Stempel	Ürs / Datum / Unterschrift / Stempel