


Geltungsbereich des Fluchtlinienplanes Nr.:8109

Rudolfplatz

in Köln - Altstadt/Süd und Köln Neustadt/Süd

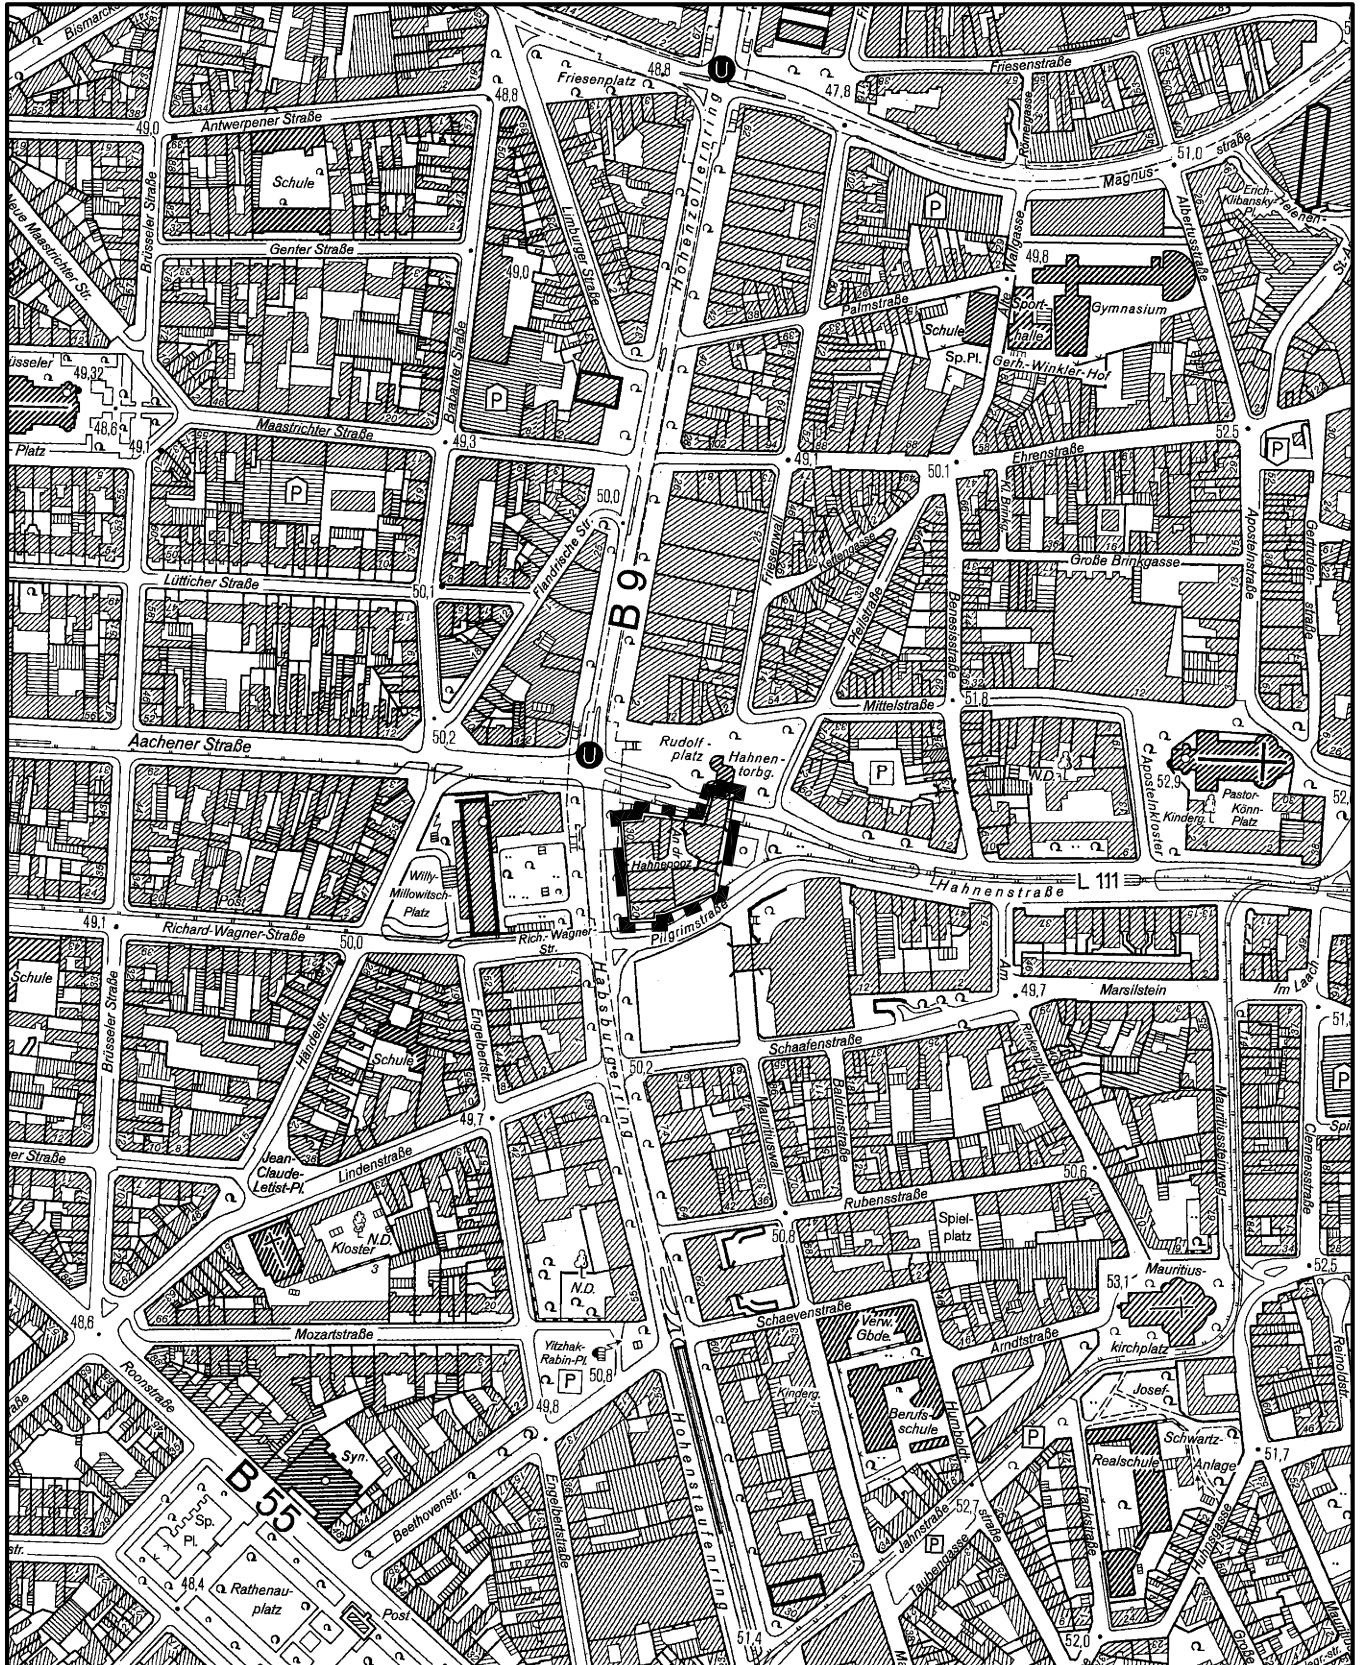

Maßstab 1 : 5 000



Planwirkungsbereich der Vorlage zur Orientierung von Mitgliedern des Rates, der Ausschüsse und der Bezirksvertretungen, die wegen Befangenheit an den Beratungen zu diesem Tagesordnungspunkt nicht teilnehmen dürfen.