


Teilaufhebung des Durchführungsplanes Nr.: 66489/02

Etzelstraße/Bergstraße

in Köln-Mauenheim

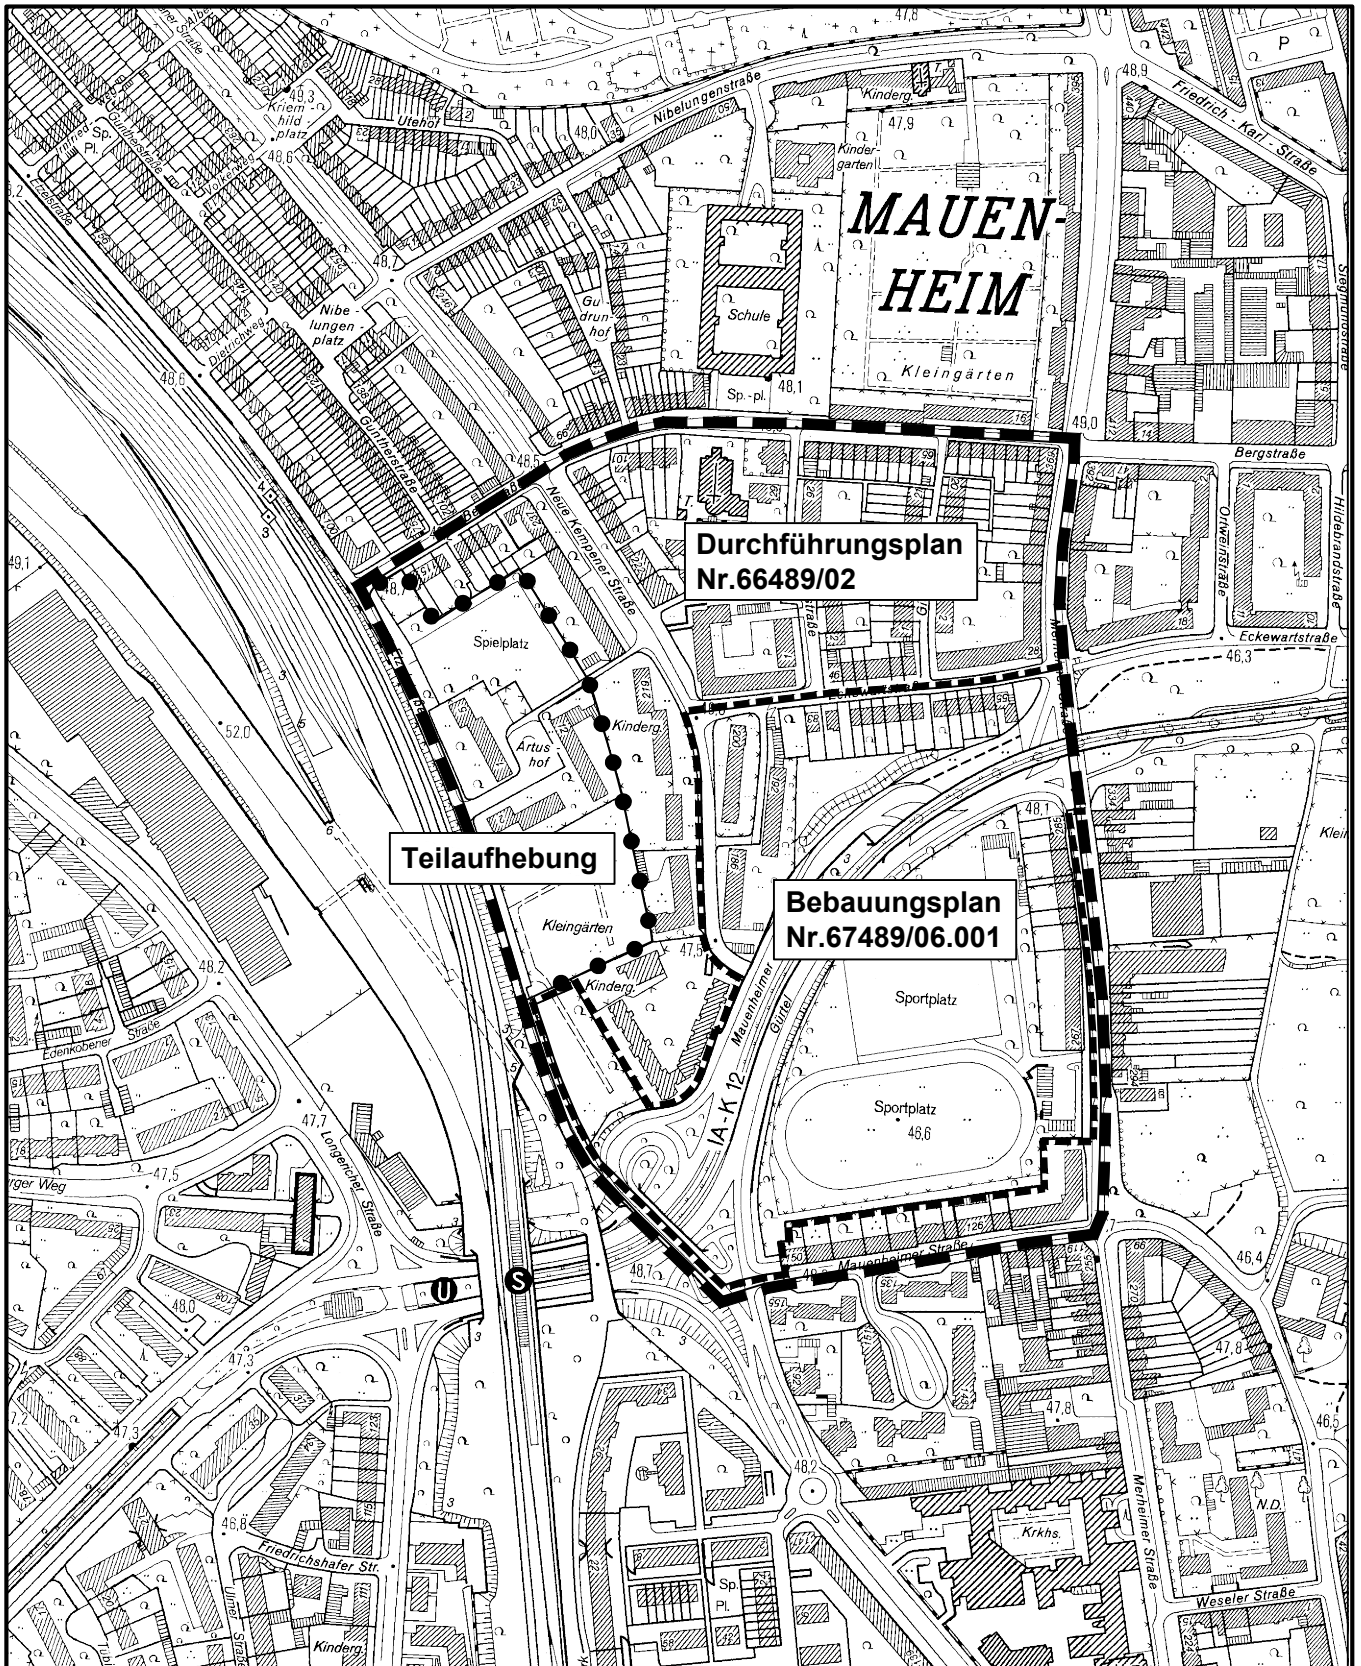

Maßstab 1 : 5 000



Planwirkungsbereich der Vorlage zur Orientierung von Mitgliedern des Rates, der Ausschüsse und der Bezirksvertretungen, die wegen Befangenheit an den Beratungen zu diesem Tagesordnungspunkt nicht teilnehmen dürfen.