


Anlage 3

Gewerbegebiet Butzweilerhof in Köln-Ossendorf, 3. Änderung Ausschnitt aus Bebauungsplan 6150/02

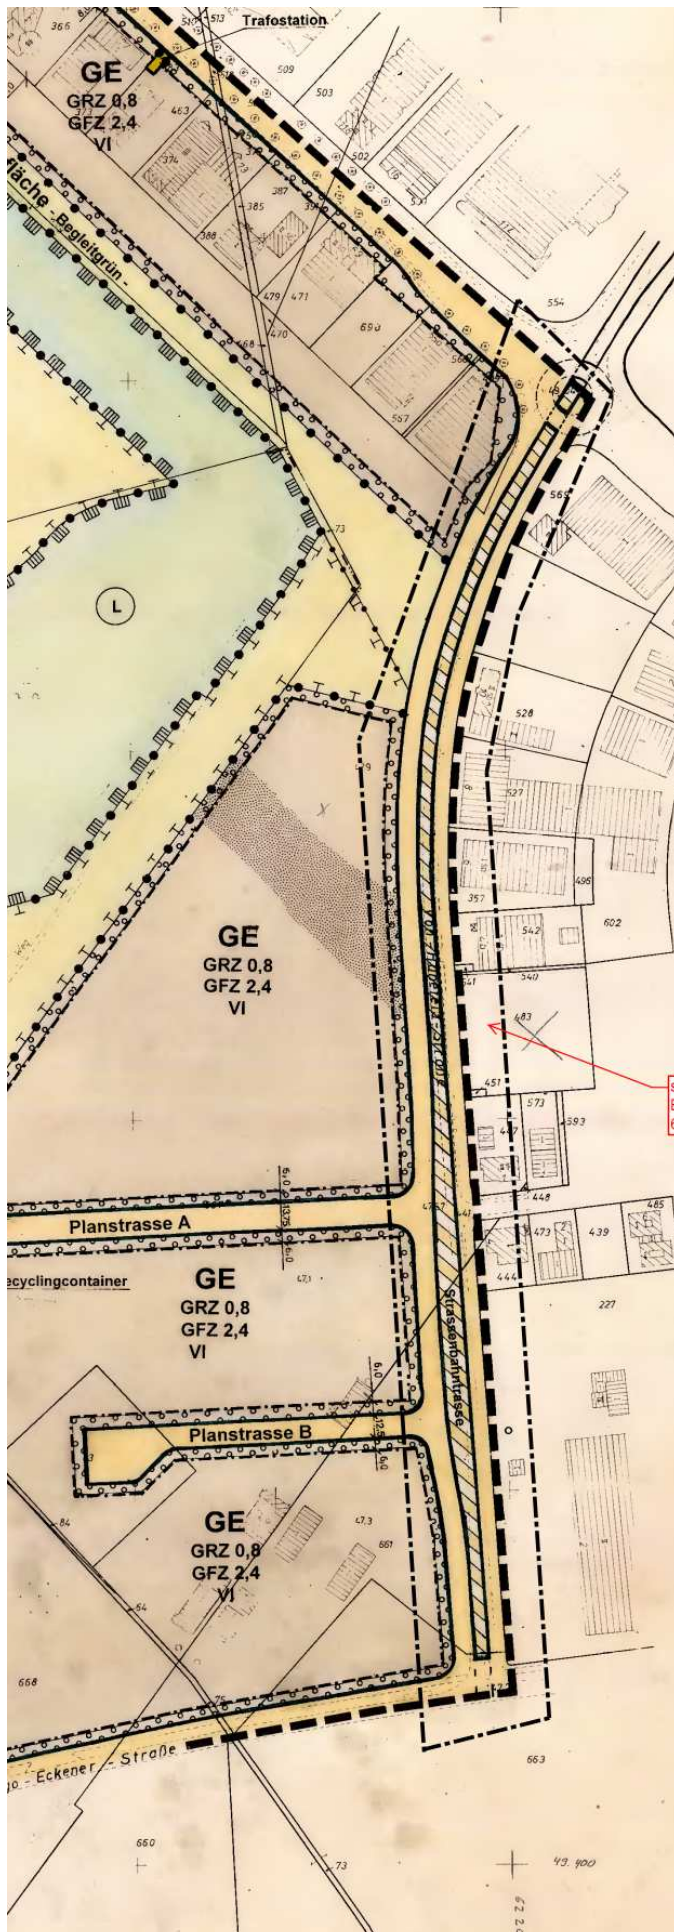

maßstabslos