


## Geltungsbereich des Bebauungsplanes 6150/02 Gewerbegebiet Butzweilerhof in Köln-Ossendorf, 3. Änderung

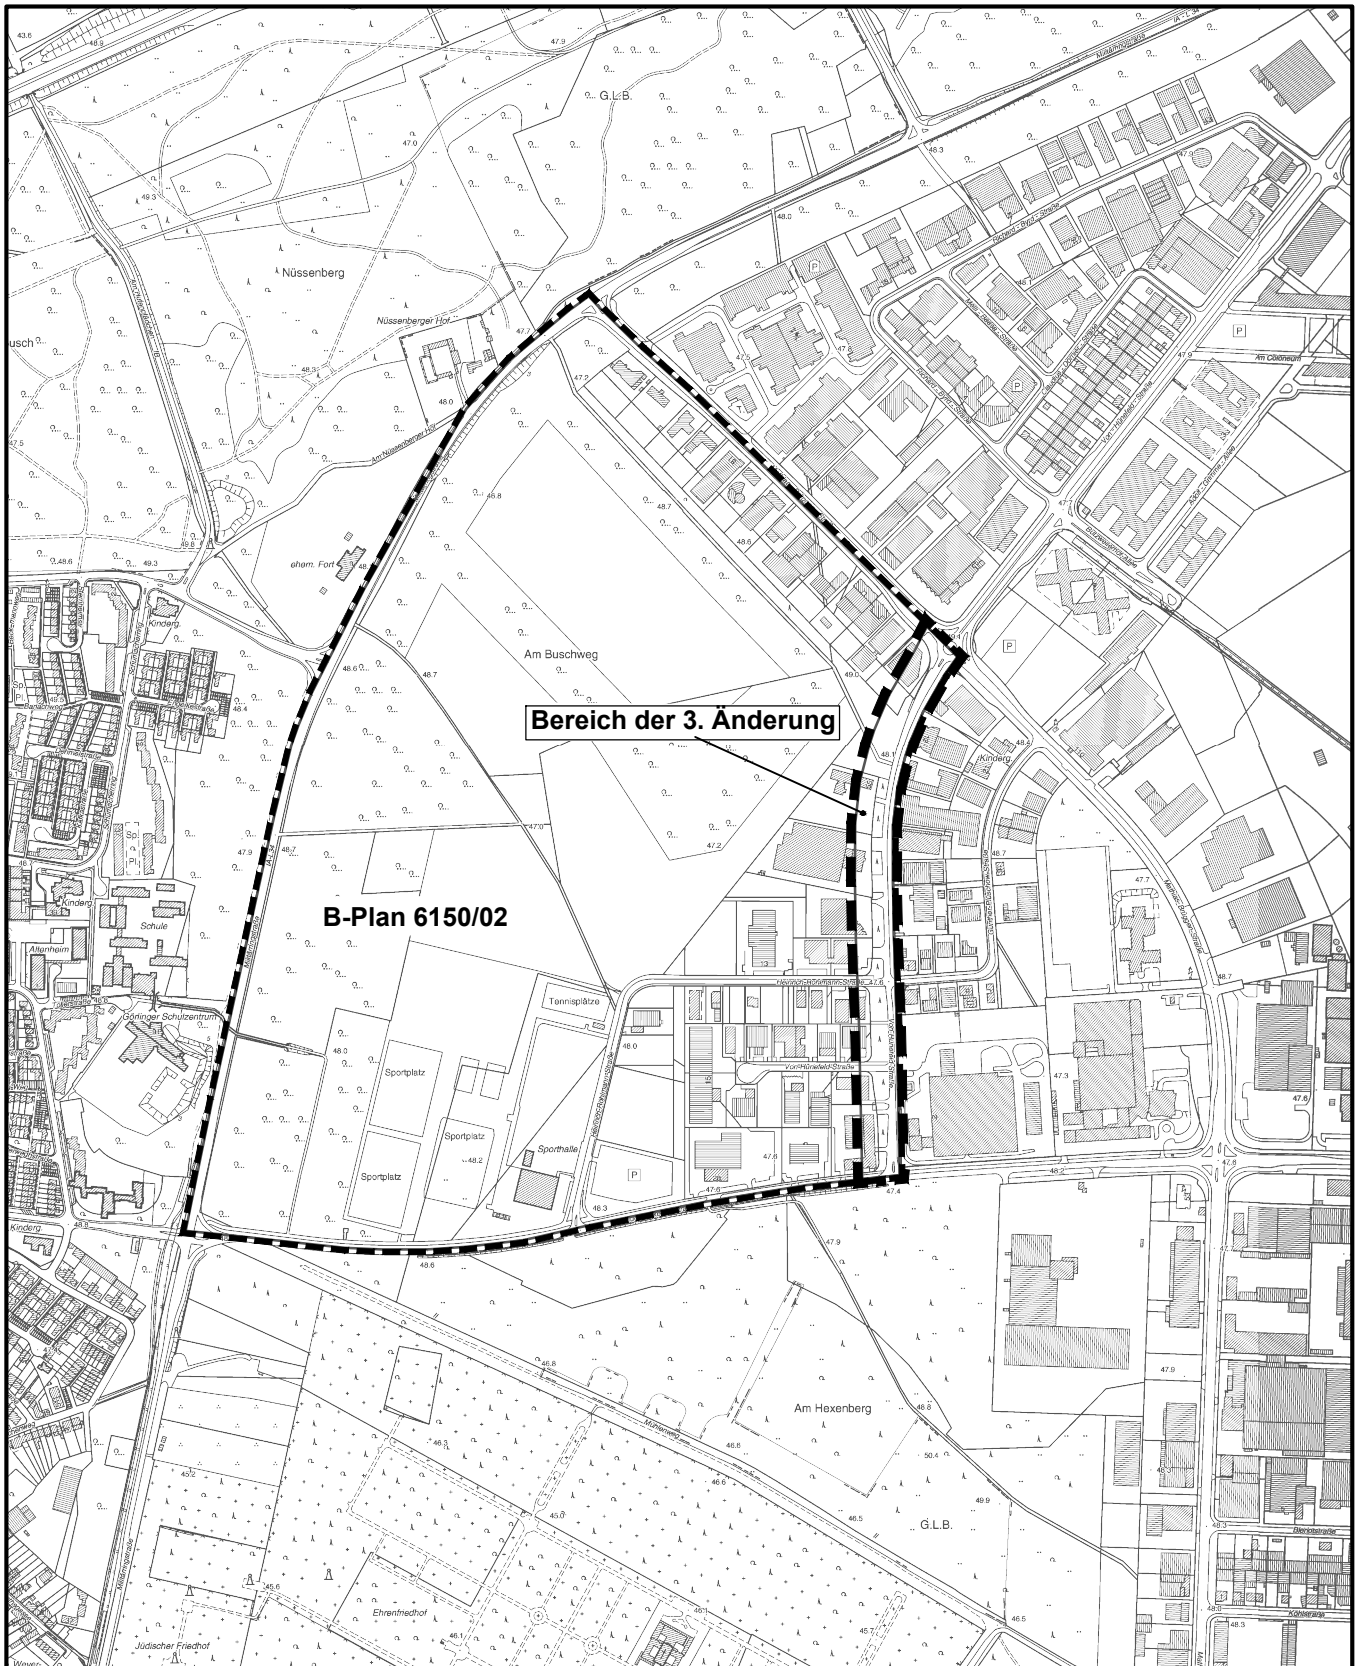

Maßstab 1 : 10 000



Planwirkungsbereich der Vorlage zur Orientierung von Mitgliedern des Rates, der Ausschüsse und der Bezirksvertretungen, die wegen Befangenheit an den Beratungen zu diesem Tagesordnungspunkt nicht teilnehmen dürfen.