Anlage7 a

209. Änderung des Flächennutzungsplanes: Erweiterung RheinEnergieSportPark in Köln - Sülz

- Änderungsbereich gemäß Beschlussalternative -



Änderungsbereich

N


M.: 1:20.000

Planwirkungsbereich der Vorlage zur Orientierung von Mitgliedern des Rates, der Ausschüsse und der Bezirksvertretungen, die wegen Befangenheit an den Beratungen zu diesem Tagesordnungspunkt nicht teilnehmen dürfen.

Anlage 7 b

209. Änderung des Flächennutzungsplanes: Erweiterung RheinEnergieSportPark in Köln - Sülz

- Sportinfrastukturanlagen gemäß Beschlussalternative -

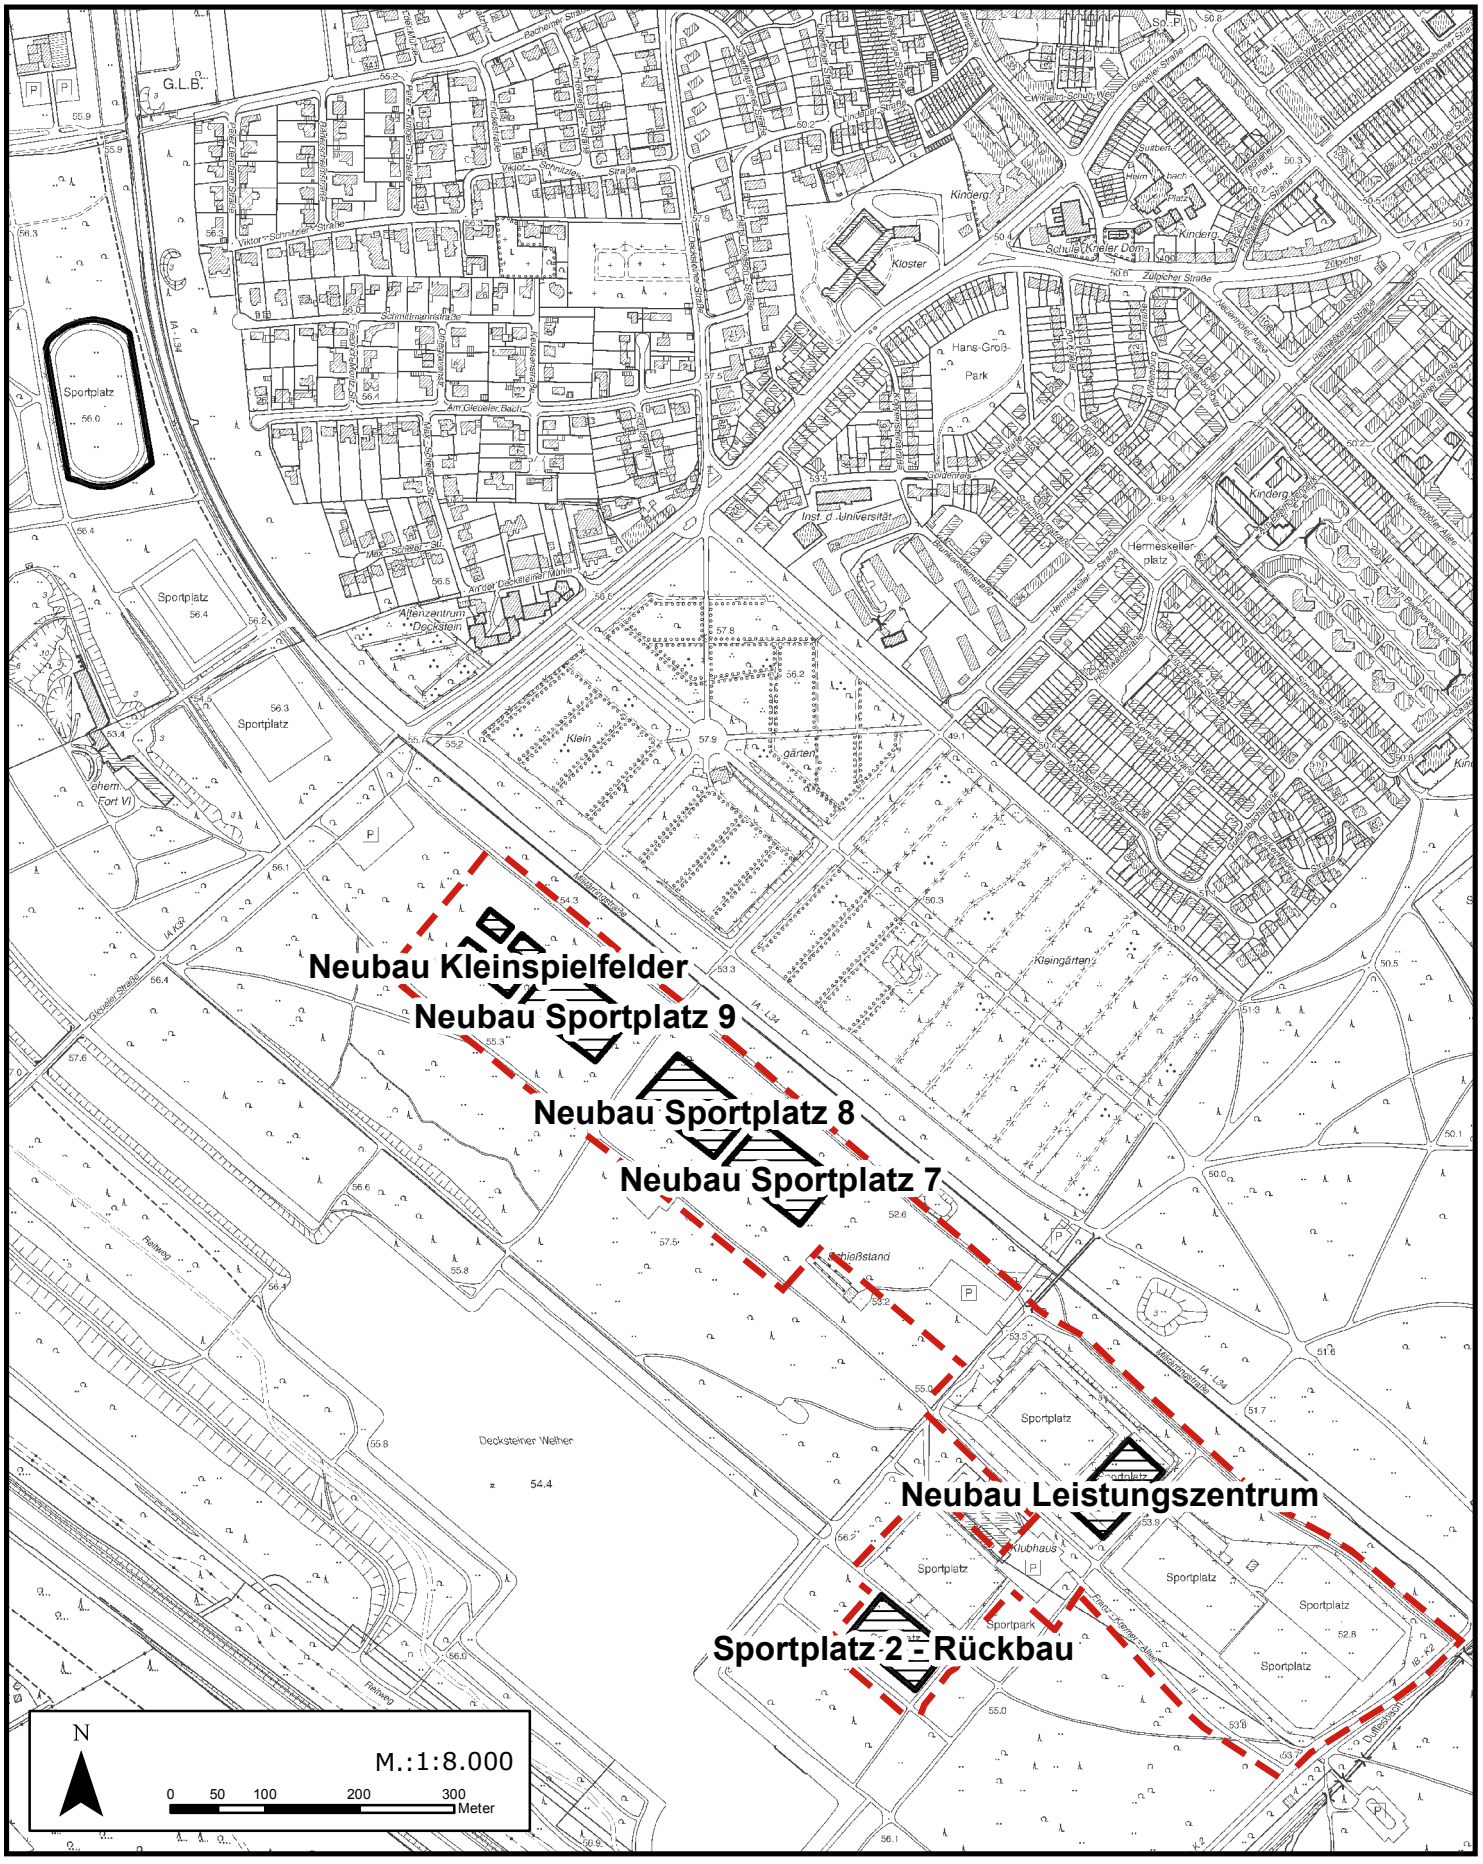

Anlage 7 c

209. Änderung des Flächennutzungsplanes: Erweiterung RheinEnergieSportPark in Köln - Sülz

- beabsichtigte Darstellung gemäß Beschlussalternative --

