


# Anlage zur Satzung der Stadt Köln über eine Veränderungssperre Belgisches Viertel in Köln - Neustadt/Nord

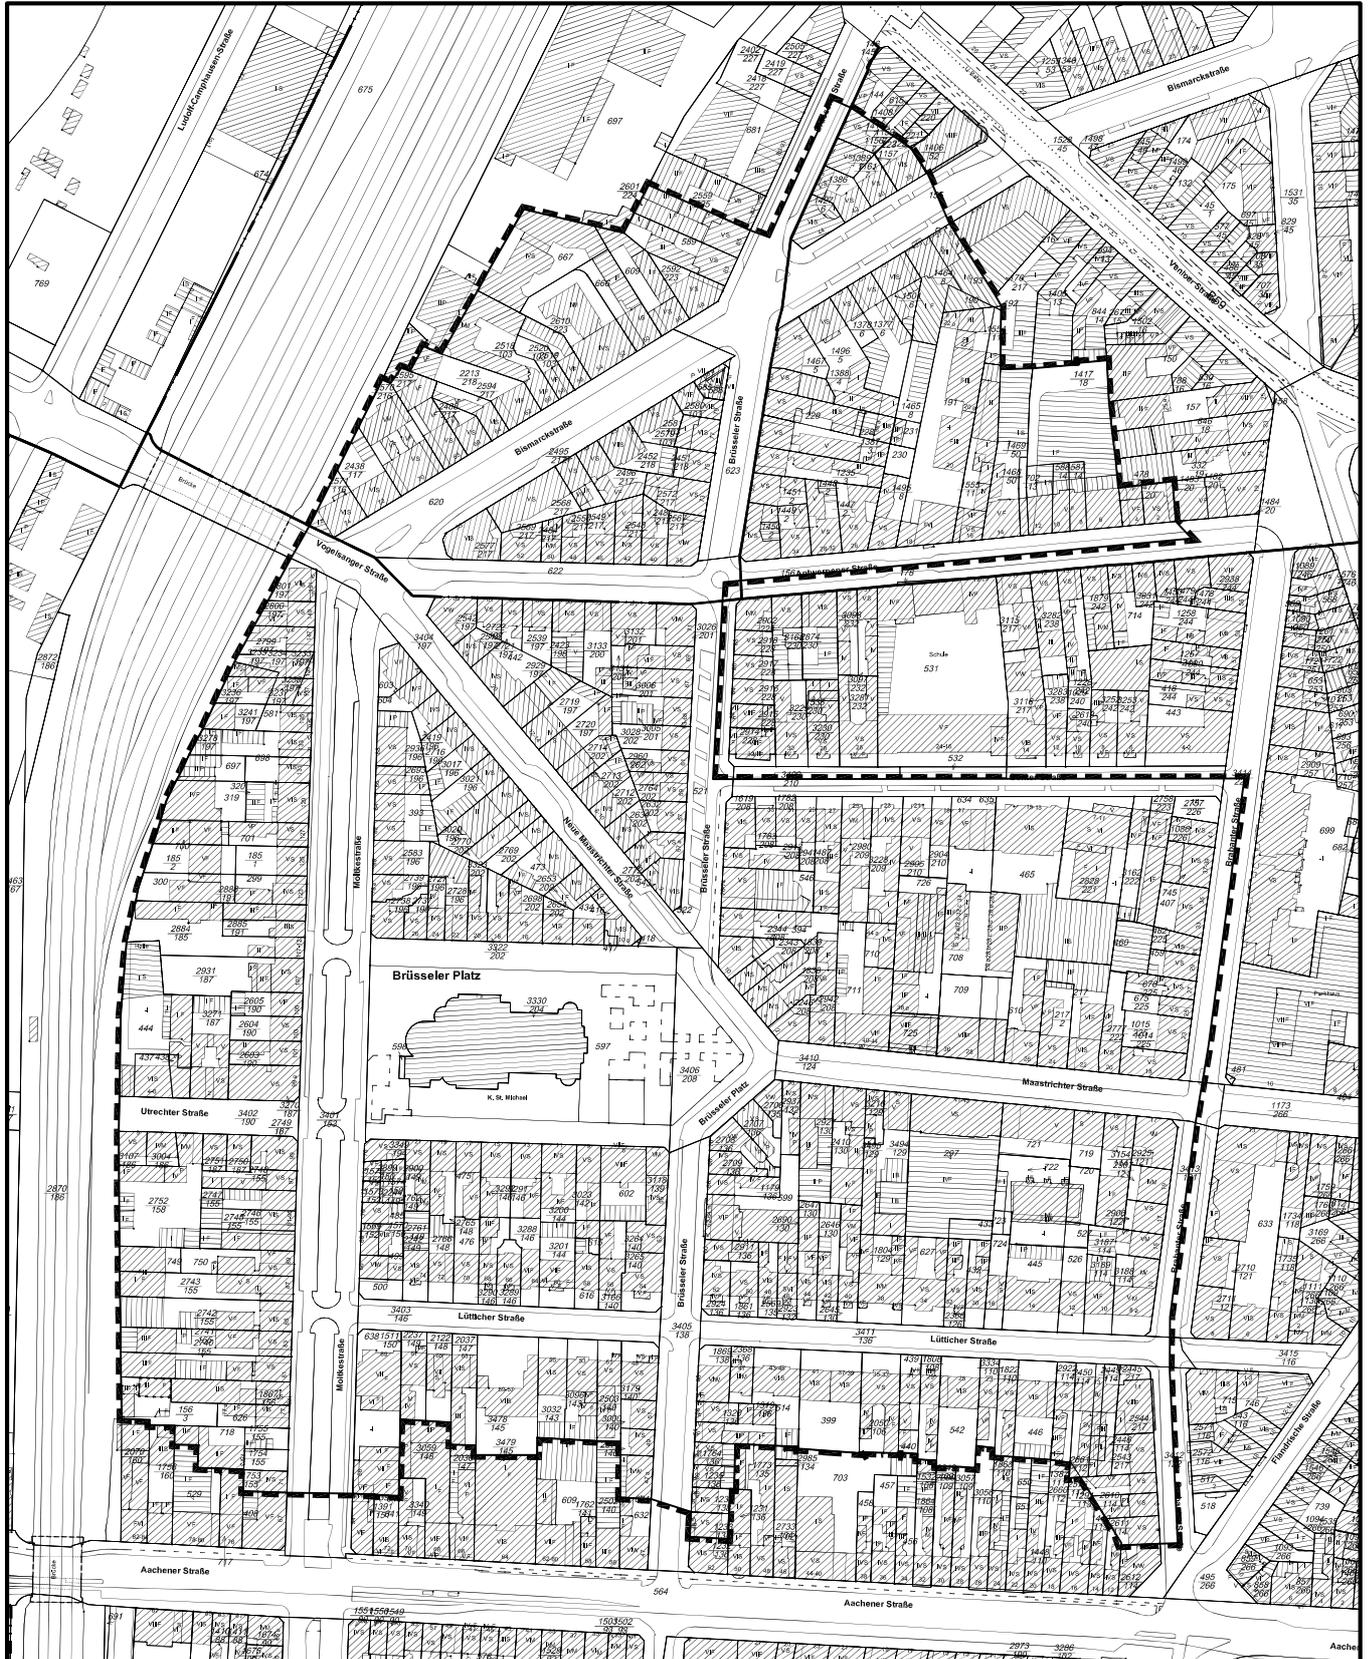

Maßstab 1 : 3000

0 25 50 75 100 150 200 Meter

