


Planung der Grünverbindung des Vorhabenbezogenen Bebauungsplanes Sigwinstraße in Köln - Höhenhaus



Maßstab 1 : 2 000

0 25 50 100 Meter

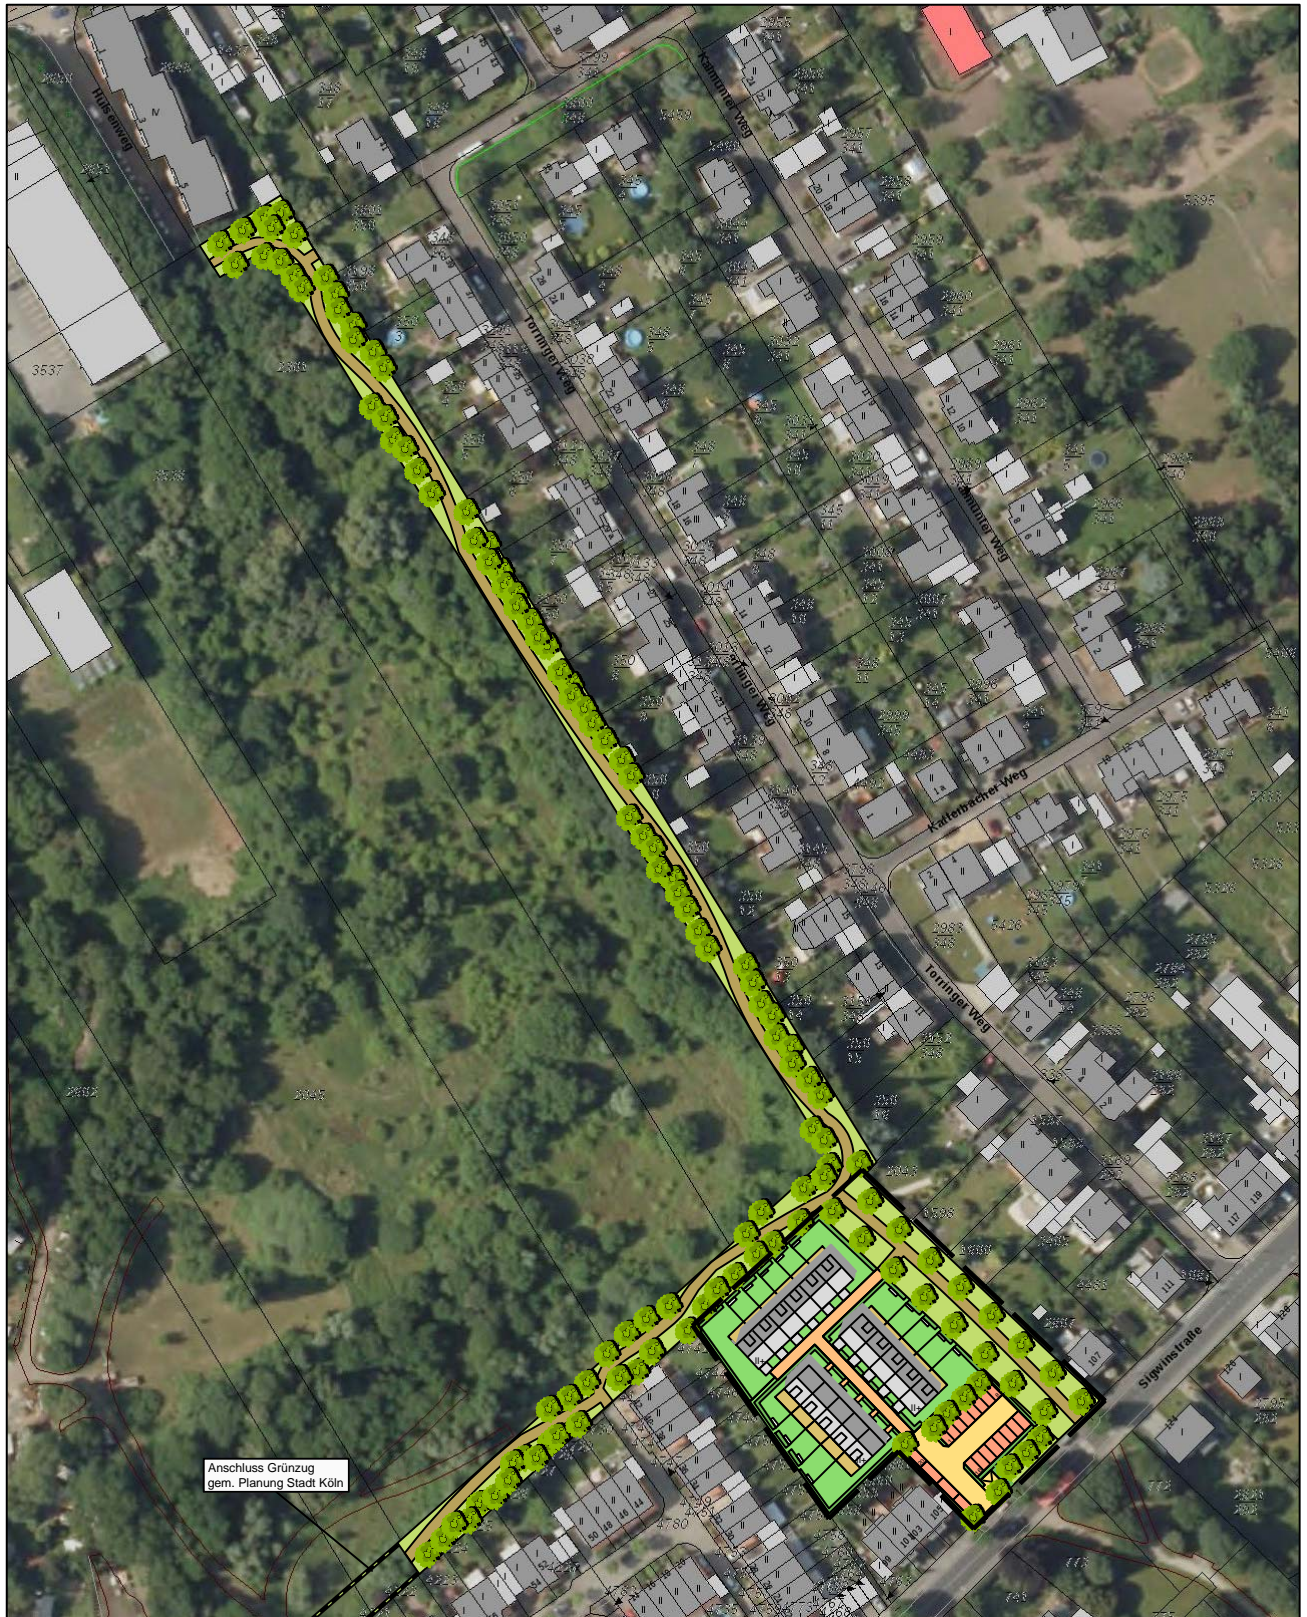