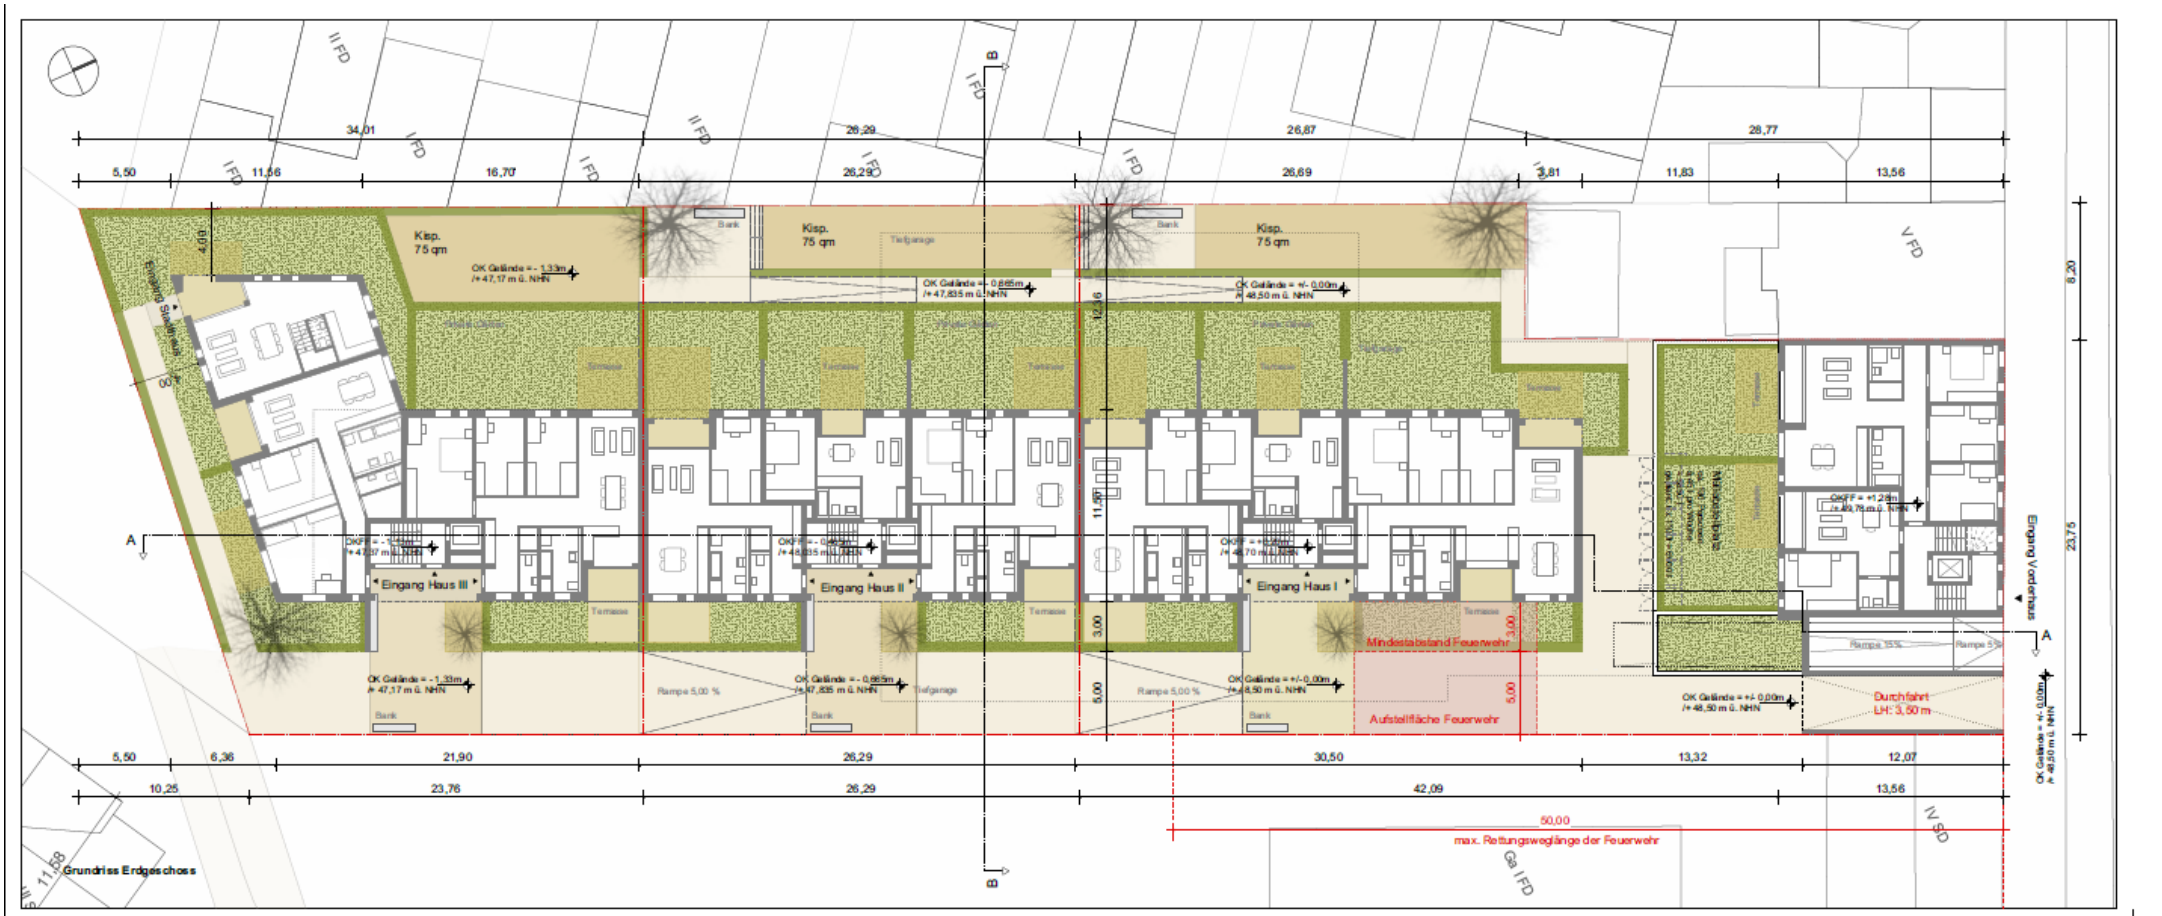
Kisp.
75 qm
Eingang Haus III
Eingang Haus II
Eingang Haus I
Mindestabstand Feuerwehr
Aufstellfläche Feuerwehr
Durchfahrt
LH: 3,50 m
max. Rettungswegläange der Feuerwehr
50,00
Grundriss Erdgeschoss