


Geltungsbereich des Bebauungsplan Ehemaliger Güterbahnhof in Köln - Ehrenfeld

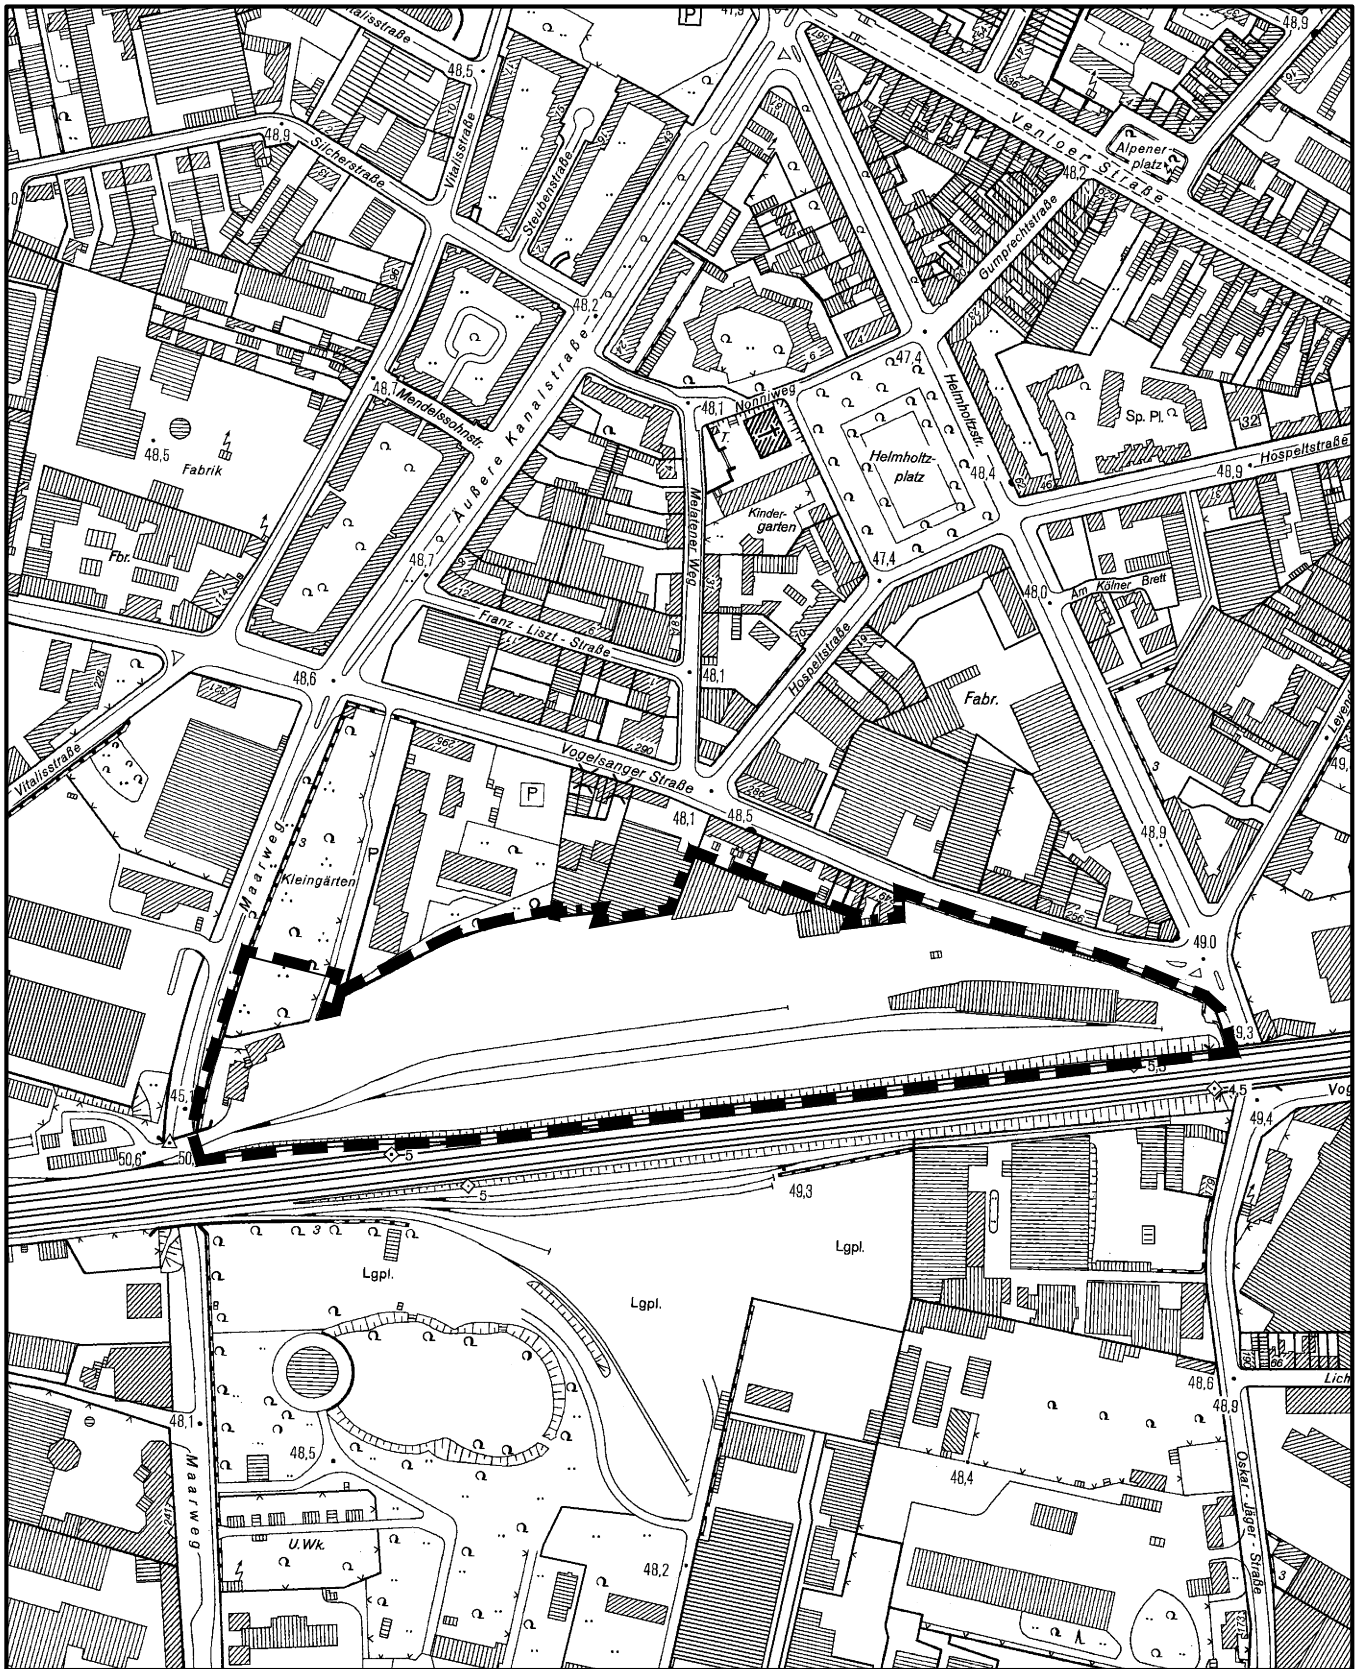

Maßstab 1 :5000

50 0 100 200 300 Meter



Planwirkungsbereich der Vorlage zur Orientierung von Mitgliedern des Rates, der Ausschüsse und der Bezirksvertretungen, die wegen Befangenheit an den Beratungen zu diesem Tagesordnungspunkt nicht teilnehmen dürfen.