


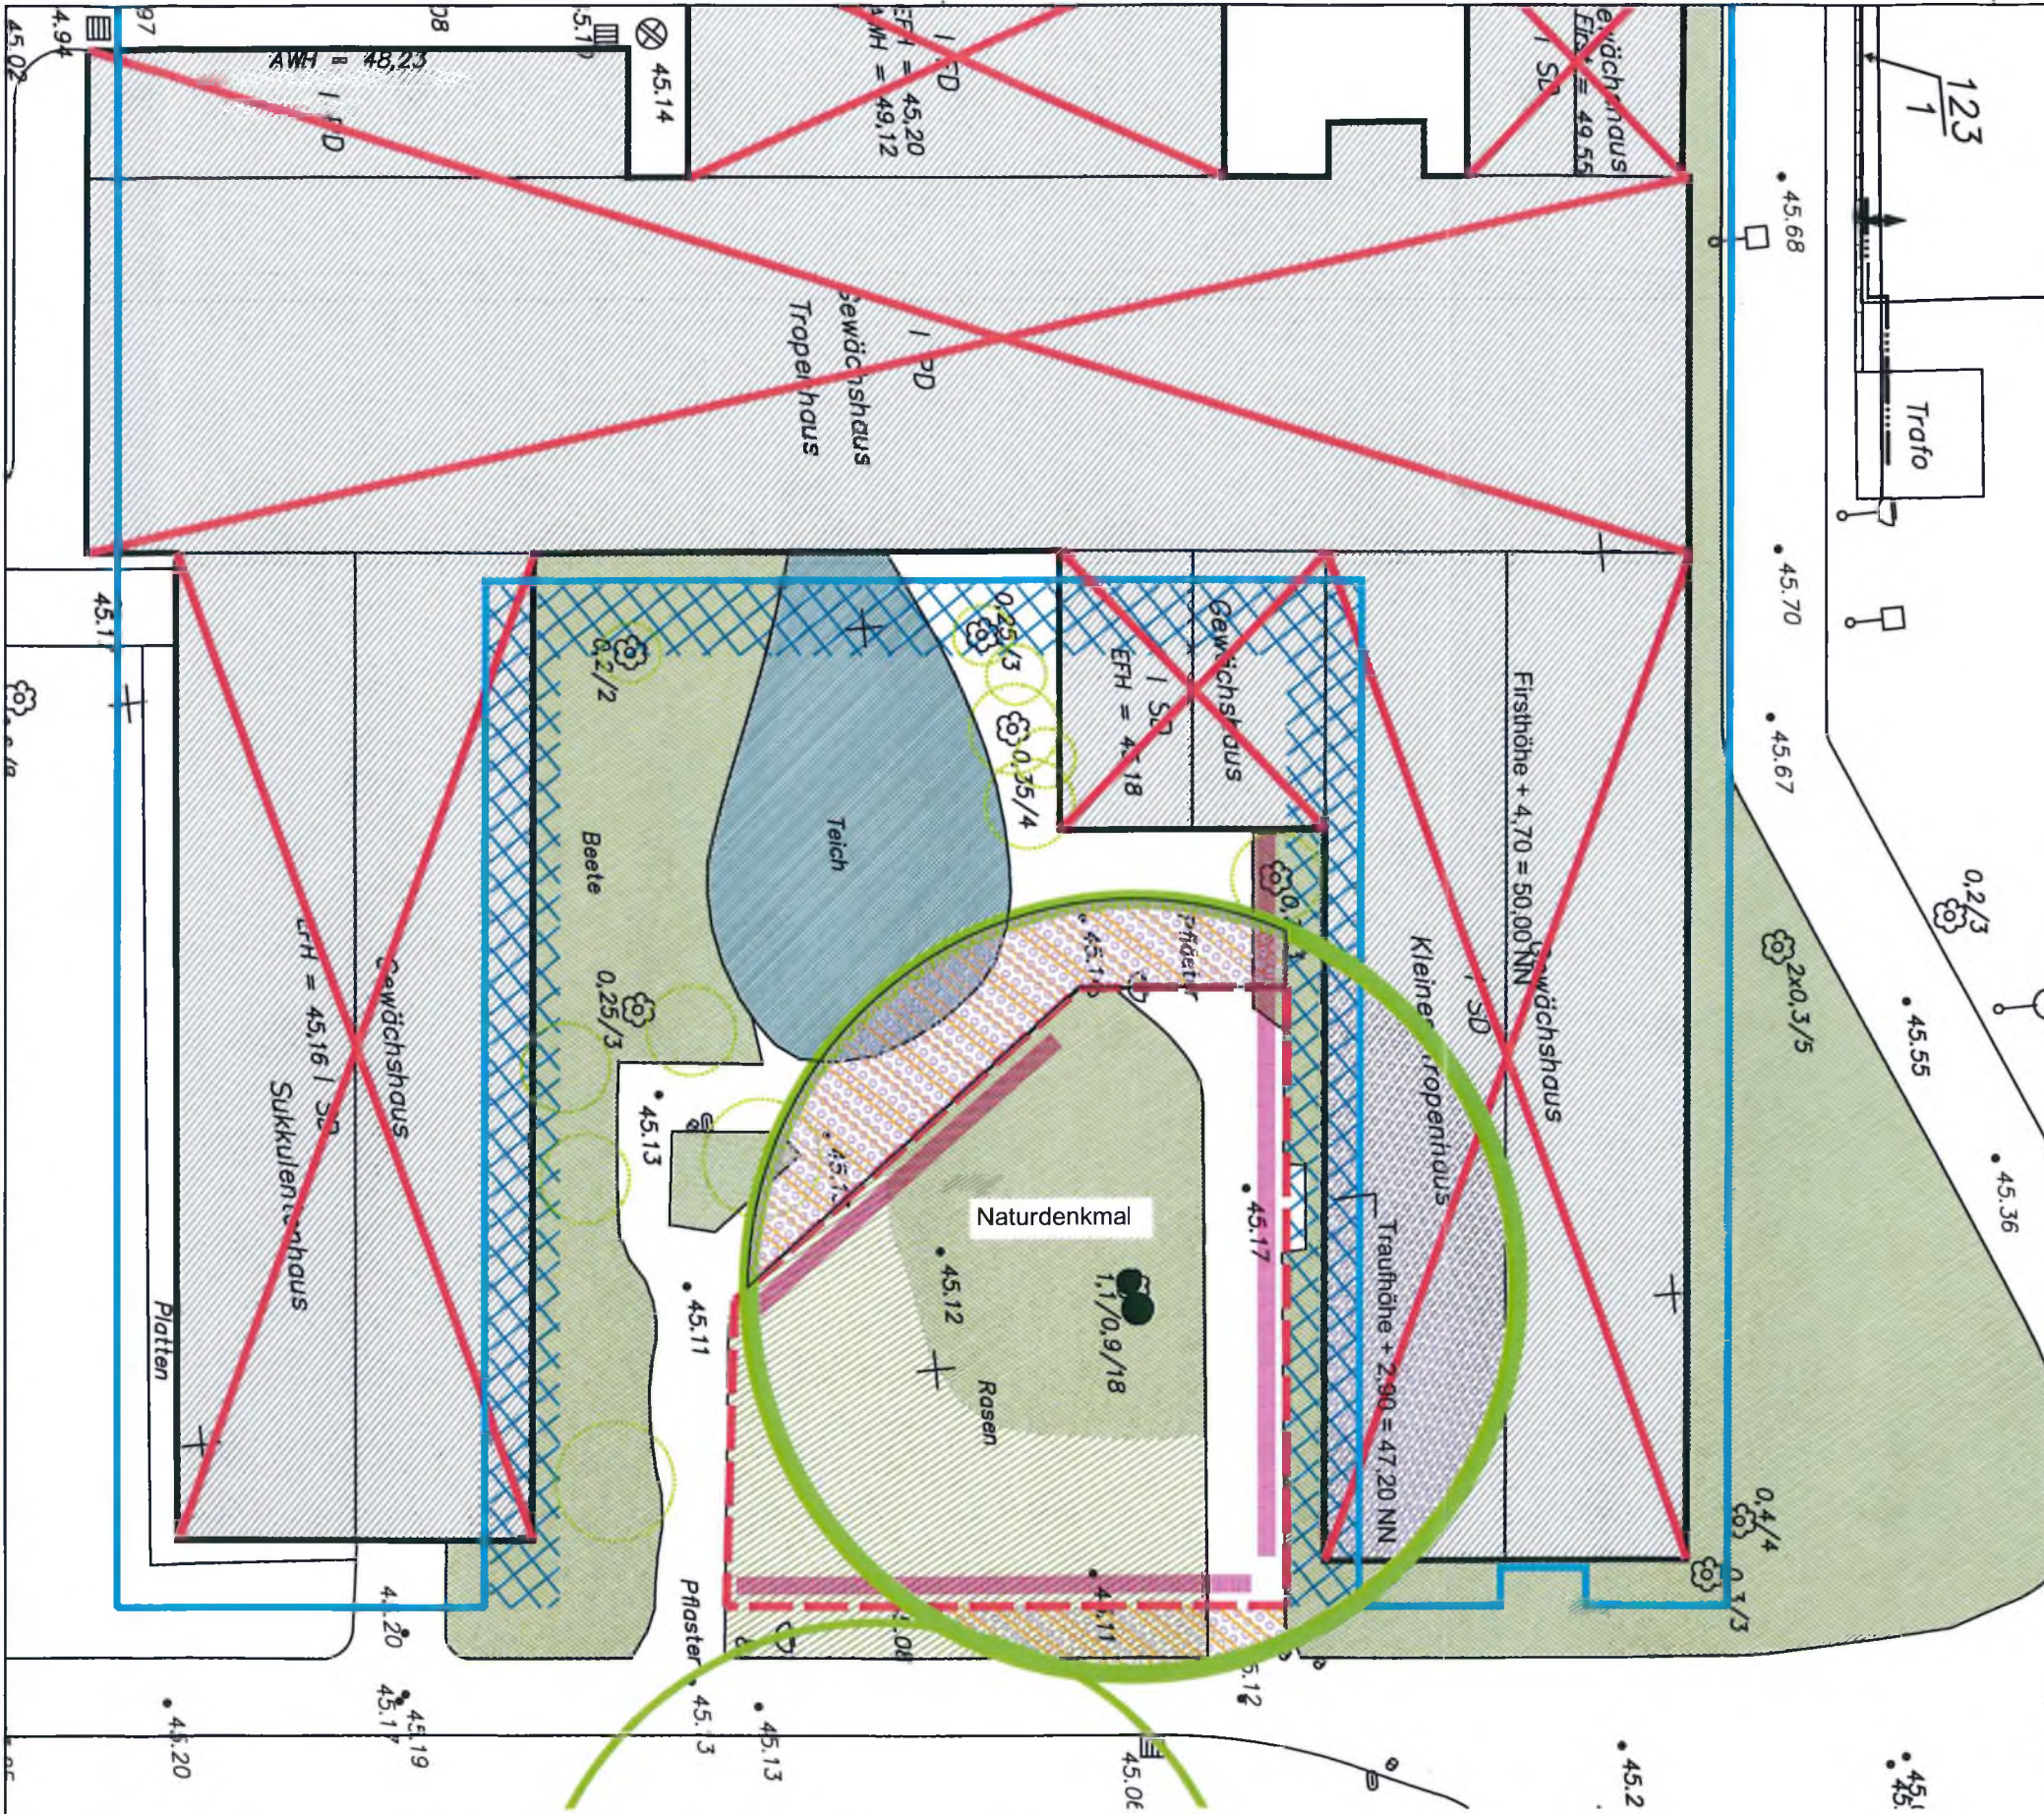

Bestand und Bauphase

- Schaugewächshaus
- Pflasterflächen
- Teich
- Pflanzfläche
- Rasenfläche

Eingriff und Maßnahmen

- Abbruch Gewächshäuser
- Arbeitsraum für Fundamente Neubau (Tiefe: 1,10 m, Breite: 2,50 m ab geplanter Fassade)
- Überführung Baustellenfahrzeuge, Schutz des Bodens und Wurzelbereichs, z.B. durch Bodenschutzplatte
- Herstellen Lichtraumprofil (Höhe: ca. 3,00 m) durch Hochbinden von Ästen
- Bauschutzzaun (feststehender Holzzaun während gesamter Bauphase)
- Suchgräben zur Feststellung von Stark- und Haltewurzeln
- Verpflanzung Großgehölze aus trop. Hof (Anfahrt Balliermaschine)



Alle Maße sind vor Ort auf ihre Richtigkeit zu überprüfen. Unklarheiten sind mit der Bauüberwachung vor Ort abzustimmen.

Projekt	Neubau der Schaugewächshäuser Flora Köln			Planänderungsliste/Datum/Name	Bauherr
Planinhalt	Naturdenkmal, Bestand und Bauphase	Datum 14.10.2016	bearbeitet AG/ KH		Gebäudewirtschaft der Stadt Köln Willy-Brandt-Platz 2 50679 Köln
Leistungsphase	Genehmigungsplanung	Maßstab 1:250	Höhenbezug NN		
Planbezeichnung	11-160_ND_4_lp_01	Plan / Index 01	Format 420 x 297		
					Freigabe:
					Geprüft: Bonn, den 14.10.2016

RMP

53177 Bonn Klosterbergstraße 109 Tel 0228/952570 Fax 0228/321083
info@RMP-Landschaftsarchitekten.de www.RMP-Landschaftsarchitekten.de

Stephan Lenzen
Landschaftsarchitekten