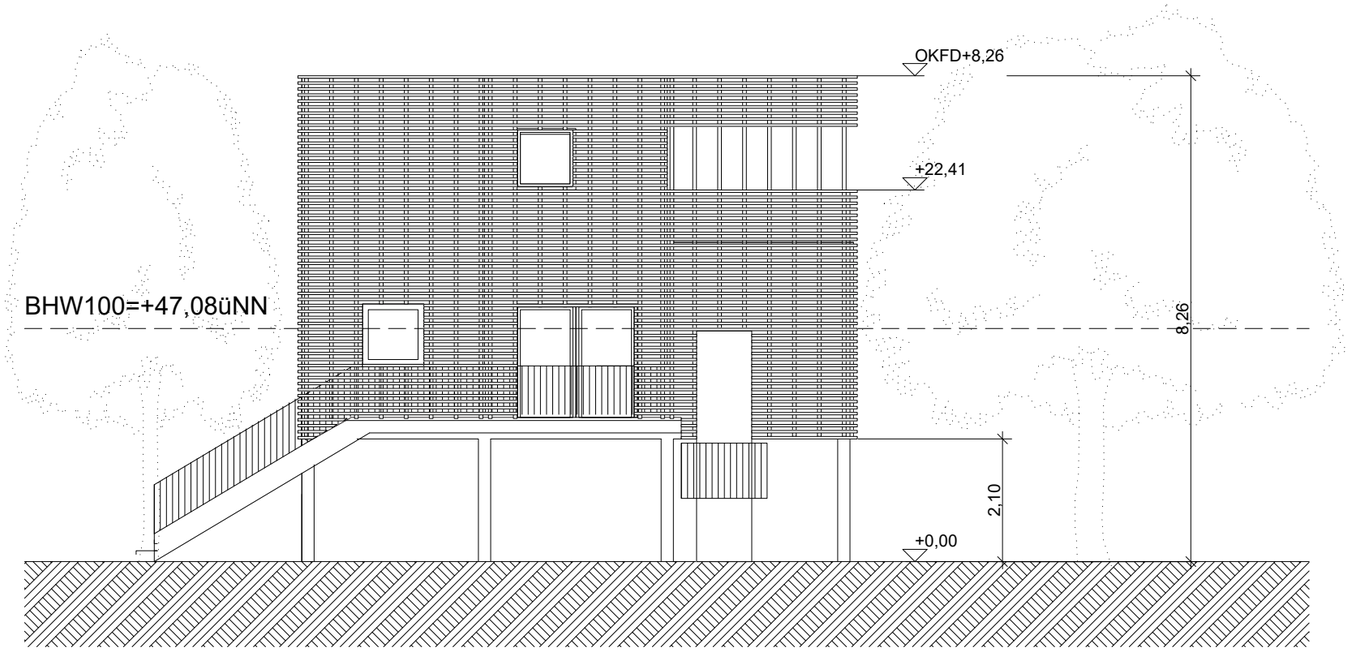

Ansicht Nord-Ost

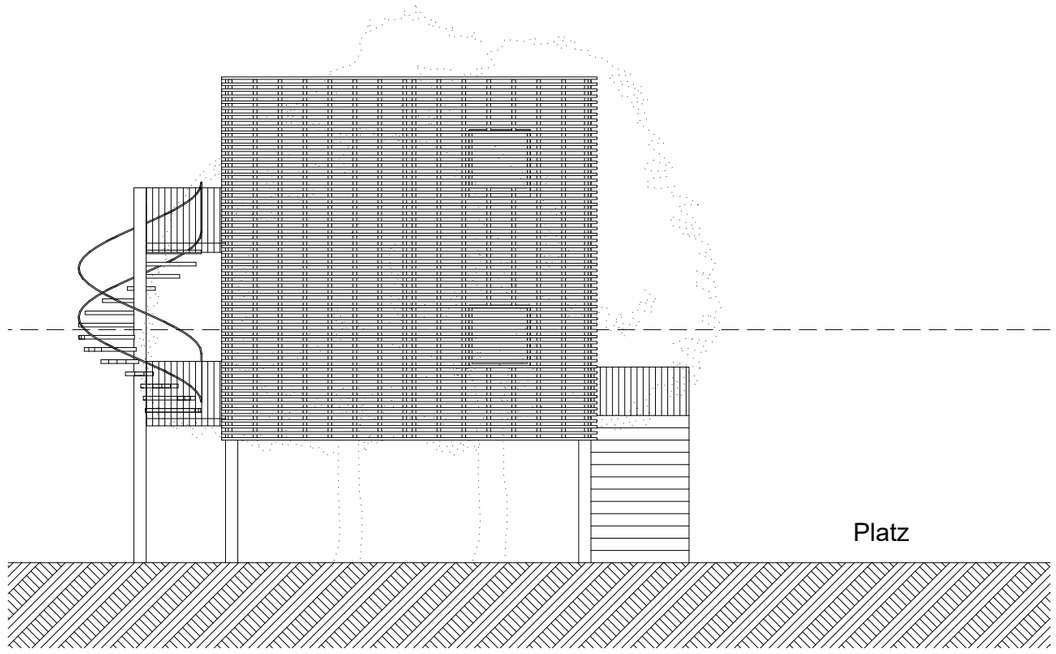

Ansicht Süd-Ost

Bauherren

Campingplatz Köln

Frau Eckardt
Weidenweg 35
51105 Köln Poll

Unterschrift Troisdorf, den

Planverfasser

Architekturbüro Bernds
Christoph Bernds
Rembrandtstraße 19
53844 Troisdorf

tel. 02241 3019844
kontakt@bernds-architekten.de

Unterschrift / Stempel Troisdorf, den

Projekt **Campingplatz Köln** Ansicht Nord-Ost Ansicht Süd-Ost	Projektnummer 1416 WW35K Plannummer Gez. AE
Auftraggeber Campingplatz Köln Frau Eckardt Weidenweg 35, 51105 Köln Poll	Datum gez. 29.06.2016 Datum gepr.
Planverfasser Architekturbüro Bernds Rembrandtstraße 19 53844 Troisdorf	Maßstab 1:100 Dateiname 1416 WW35K A4.vwx