


# U 355 in Köln – Porz / Zündorf

Plan A

## Umlegungskarte

(Verkleinerung)

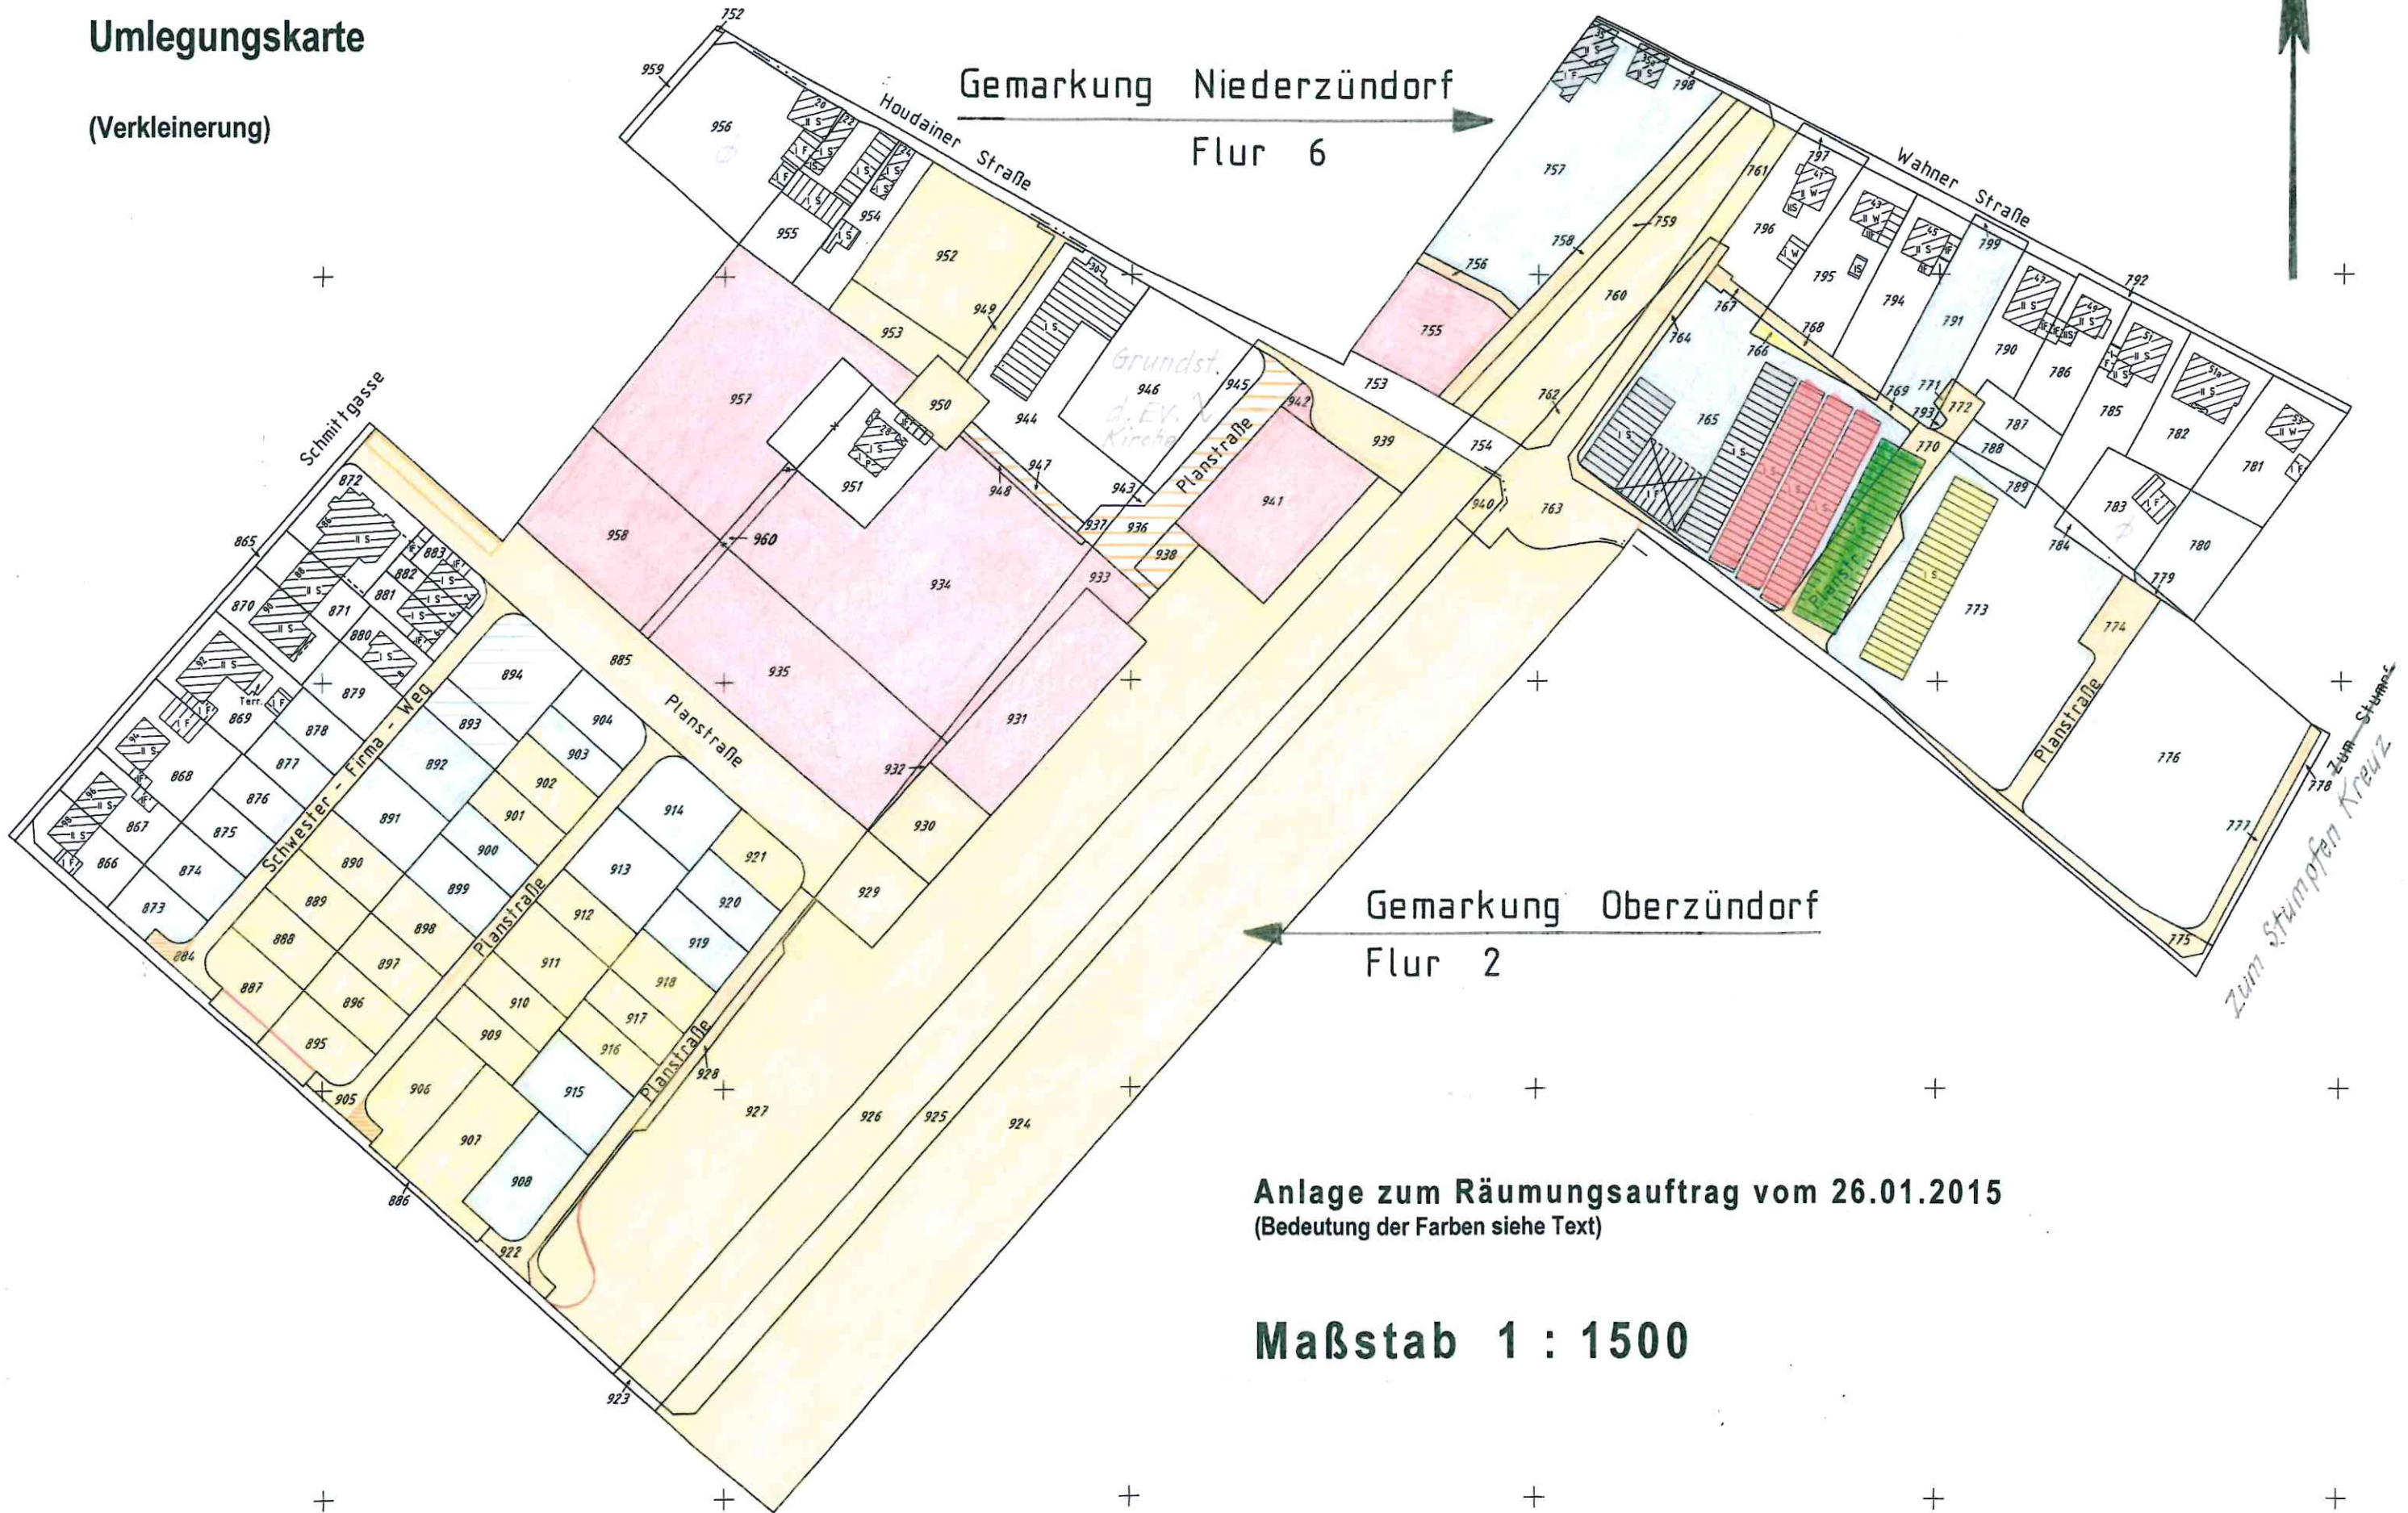

Anlage zum Räumungsauftrag vom 26.01.2015  
(Bedeutung der Farben siehe Text)

Maßstab 1 : 1500