


Anlage 1

(Gewässerprofilsskizze 1 zeigt den Oberlauf an der Wegebrücke zwischen den Sportplätzen)

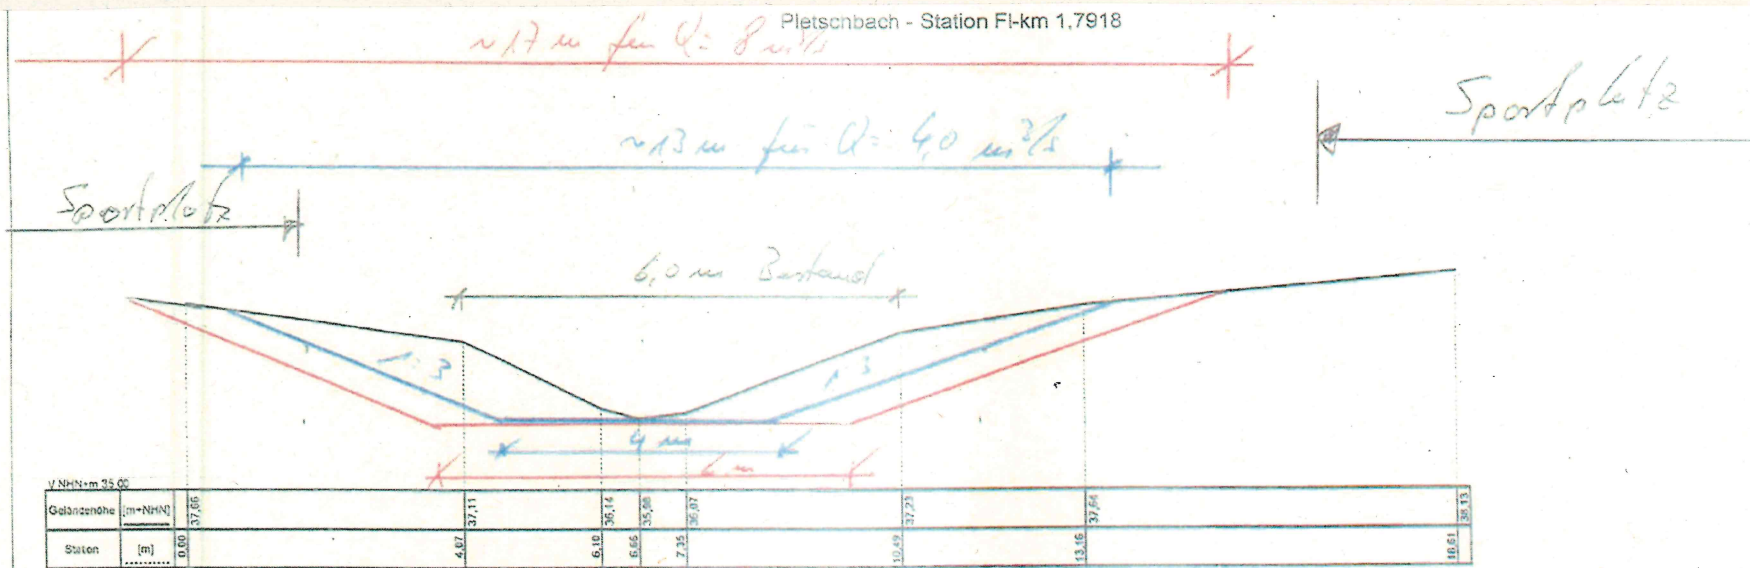

$v \approx 0,3 \text{ m/s}$

Stadentwässerungsbetriebe Köln, AöR		
Hochwasserschutz Köln		
PFA 10 - Retentionsraum Worringen		
Querprofil Pietschbach		
STATION KM 1.7918		
BCC		Mastel
BIORNSEN BERATENDE INGENIEURE		1.100.10
		2009.10.11
Erstellt: LHM	Datum:	10/2009
Gegenüber: LHM	Datum:	Oktober 2009
Geprüft: Dr. Lippert		10/2009