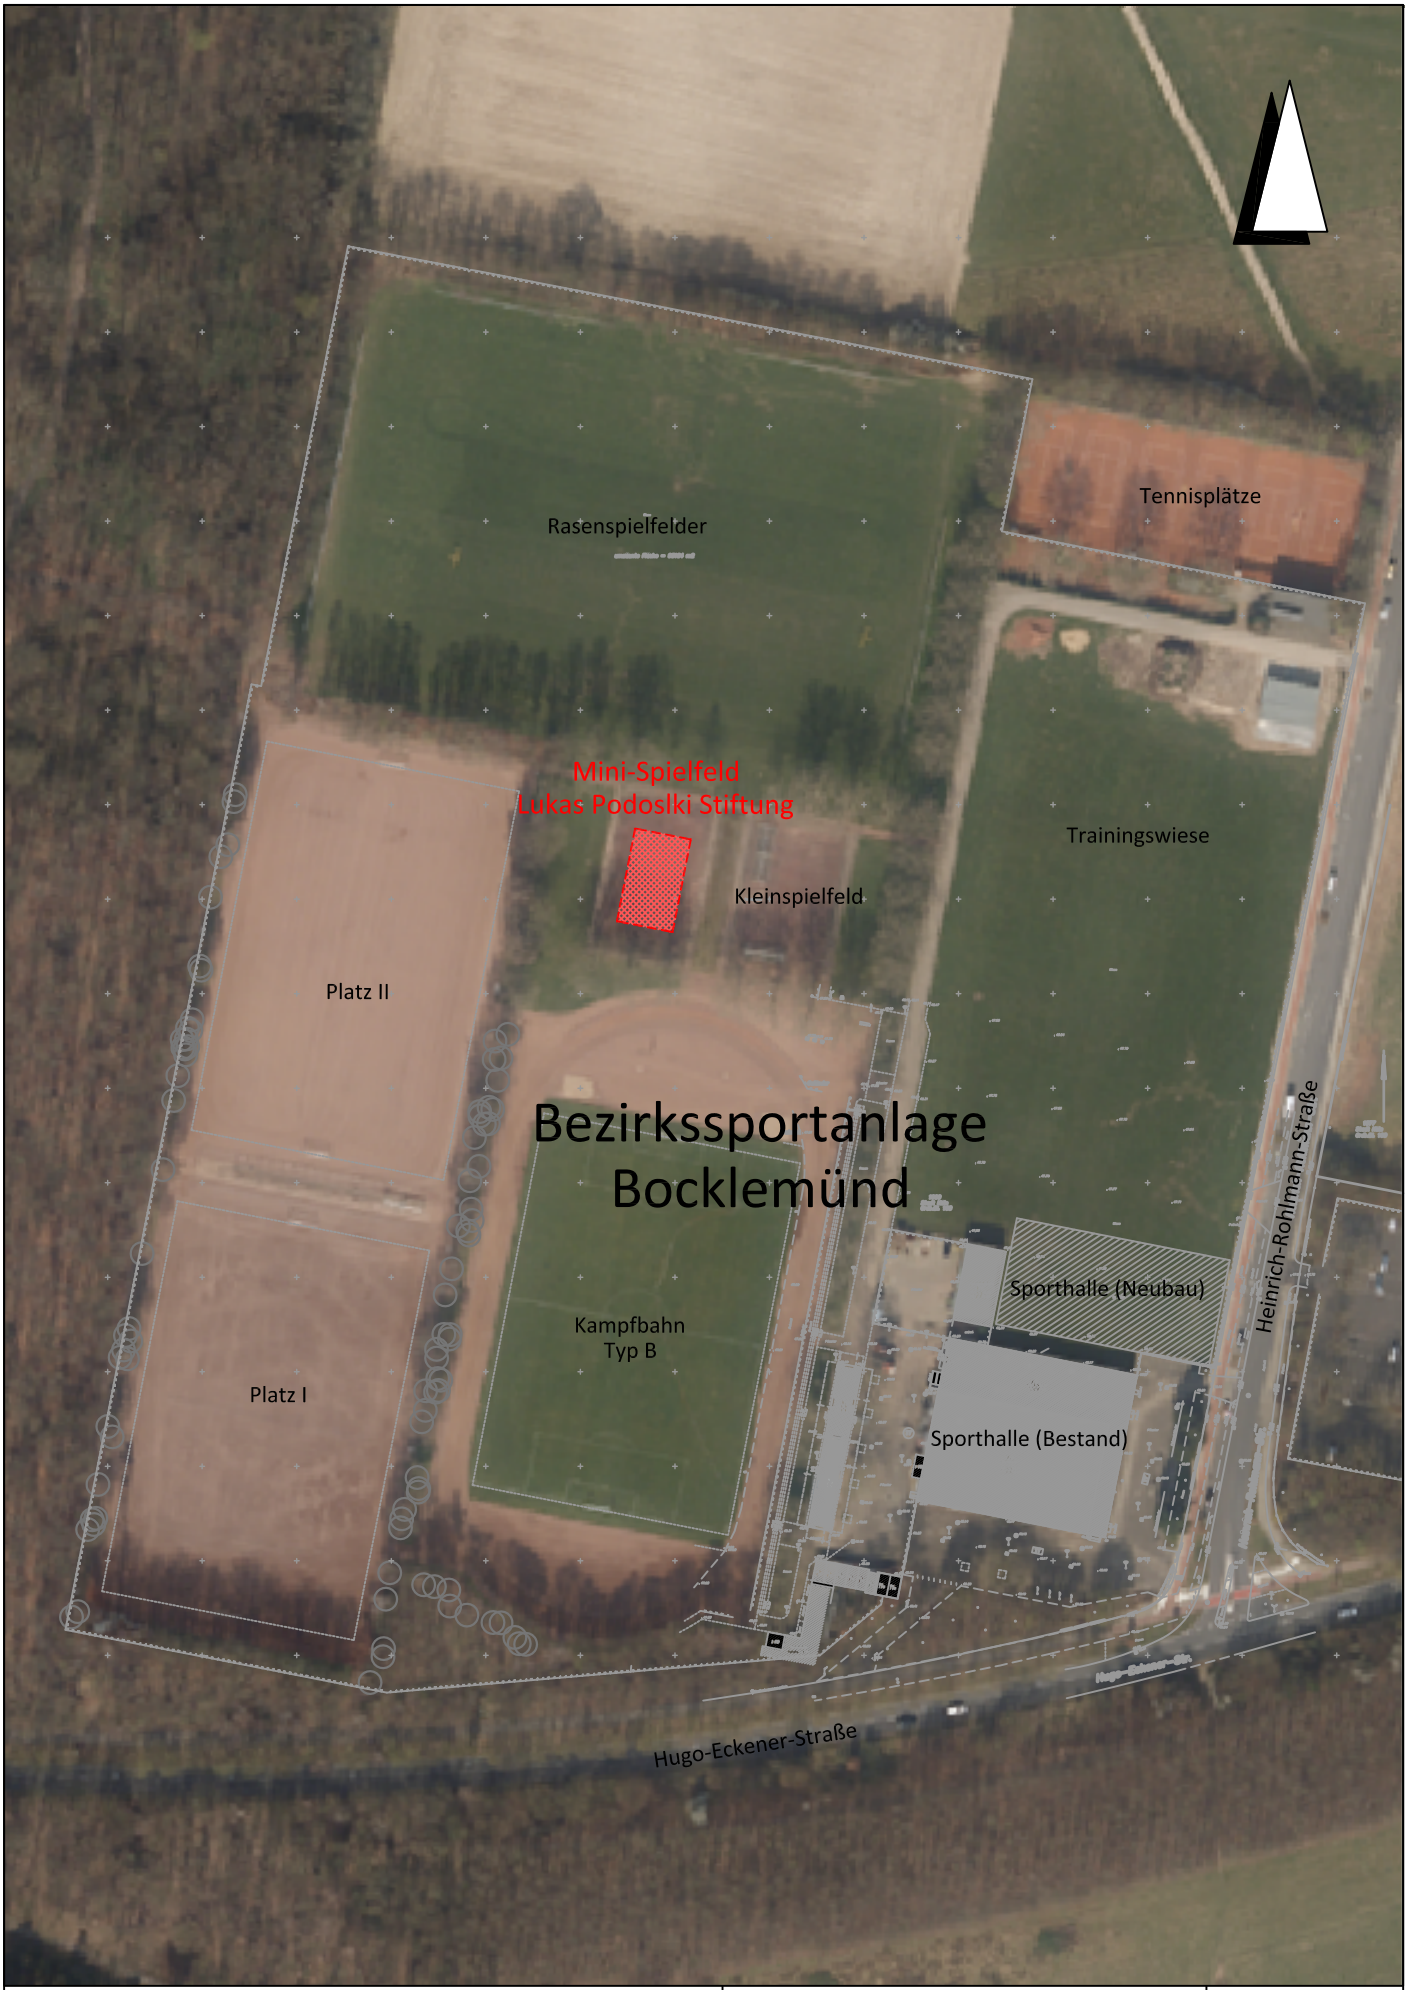


PROJEKT:	PLANINHALT:		MASZSTAB:
BSA BOCKLEMÜND Mini-Spielfeld Lukas Podolski Stiftung	Übersichtsplan		1:2000
	PLANNUMMER: 52-4007-1613-B	GEZ: Re	DATUM: 28.11.2016