


Anlage zur Satzung der Stadt Köln über eine Veränderungssperre in Köln - Porz - Gremberghoven Arbeitstitel: Eisenbahnersiedlung

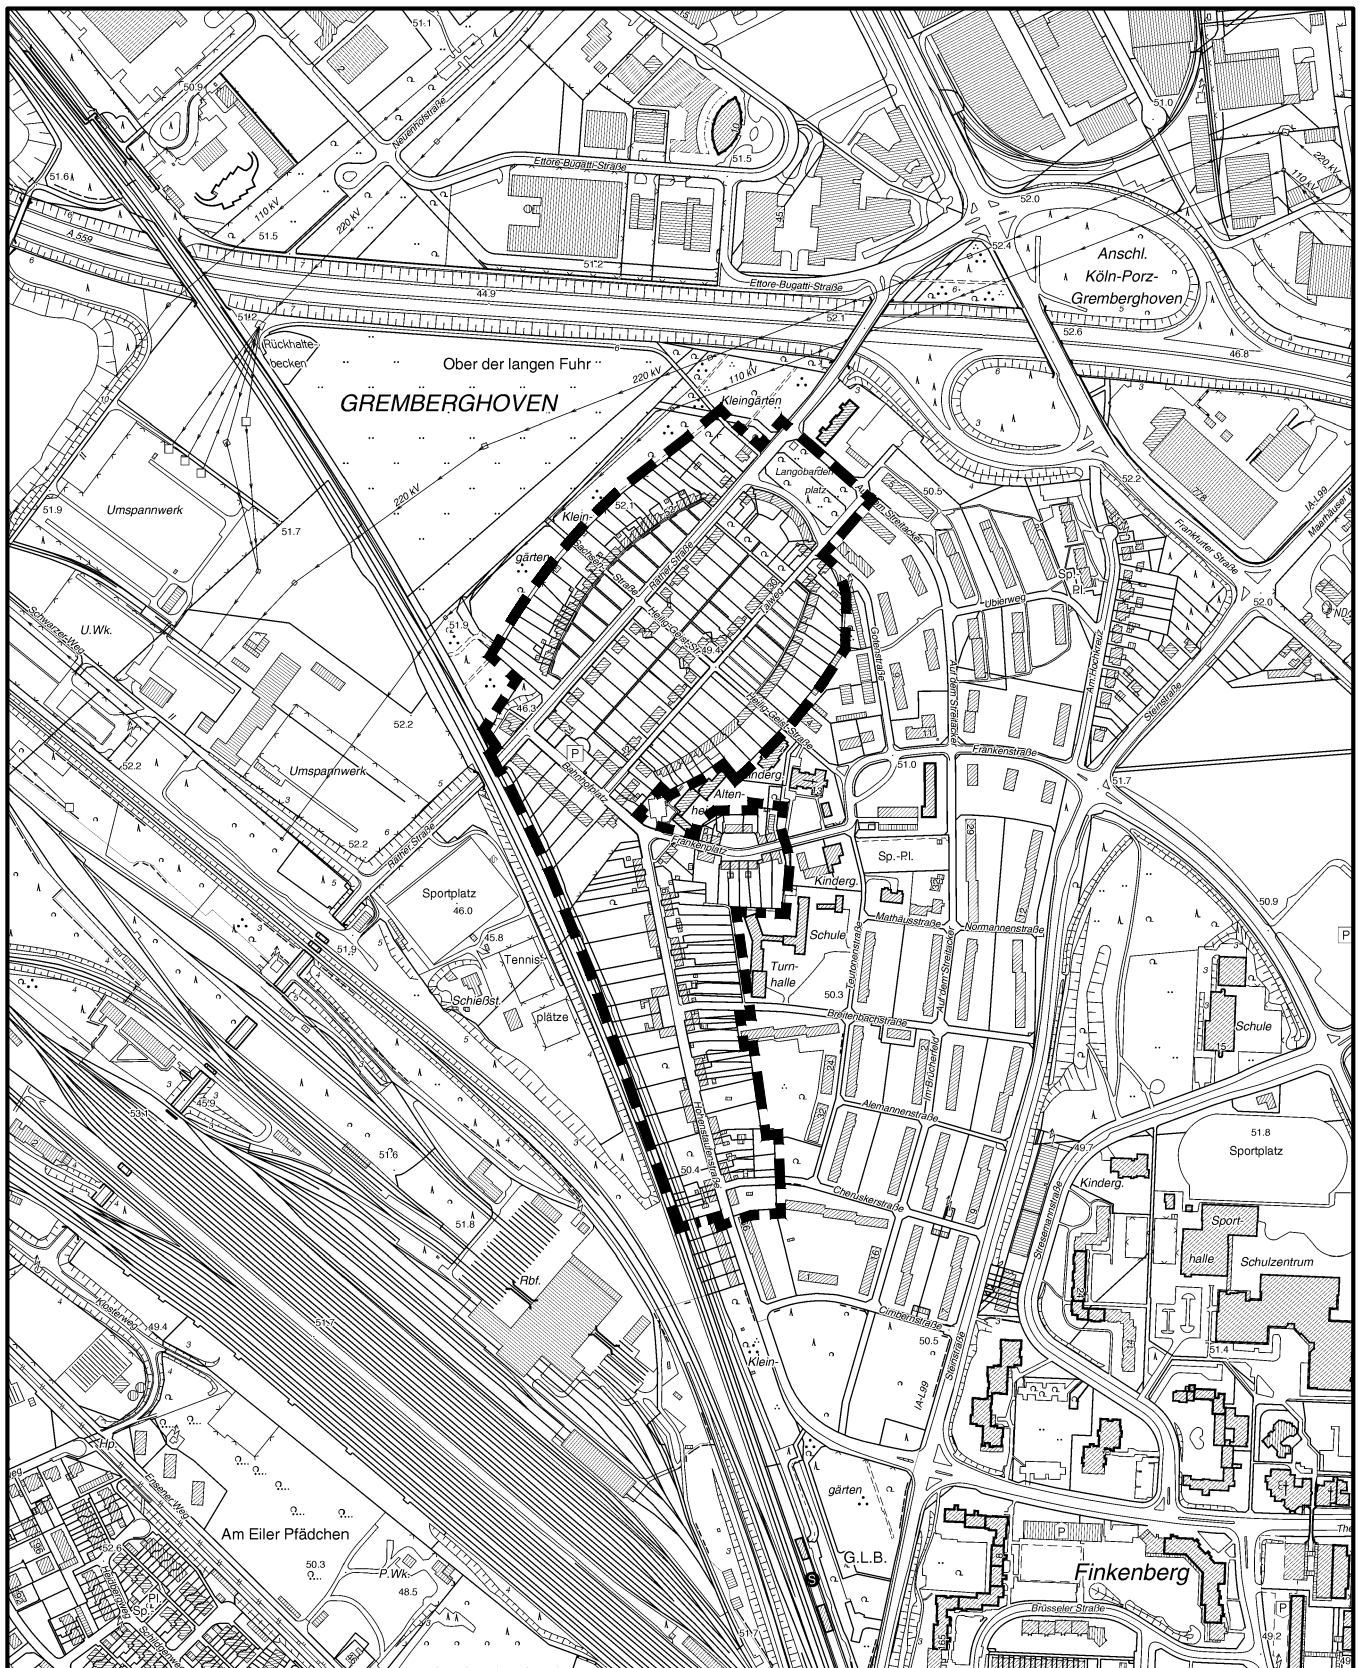

Maßstab 1 : 7 500



Planwirkungsbereich der Vorlage zur Orientierung von Mitgliedern des Rates, der Ausschüsse und der Bezirksvertretungen, die wegen Befangenheit an den Beratungen zu diesem Tagesordnungspunkt nicht teilnehmen dürfen.