


# Freiraumplanerischer Wettbewerb „Parkstadt Süd - Teilbereich Eifelwall“

## Flächenabgrenzungen Realisierungsteil / Ideenteil

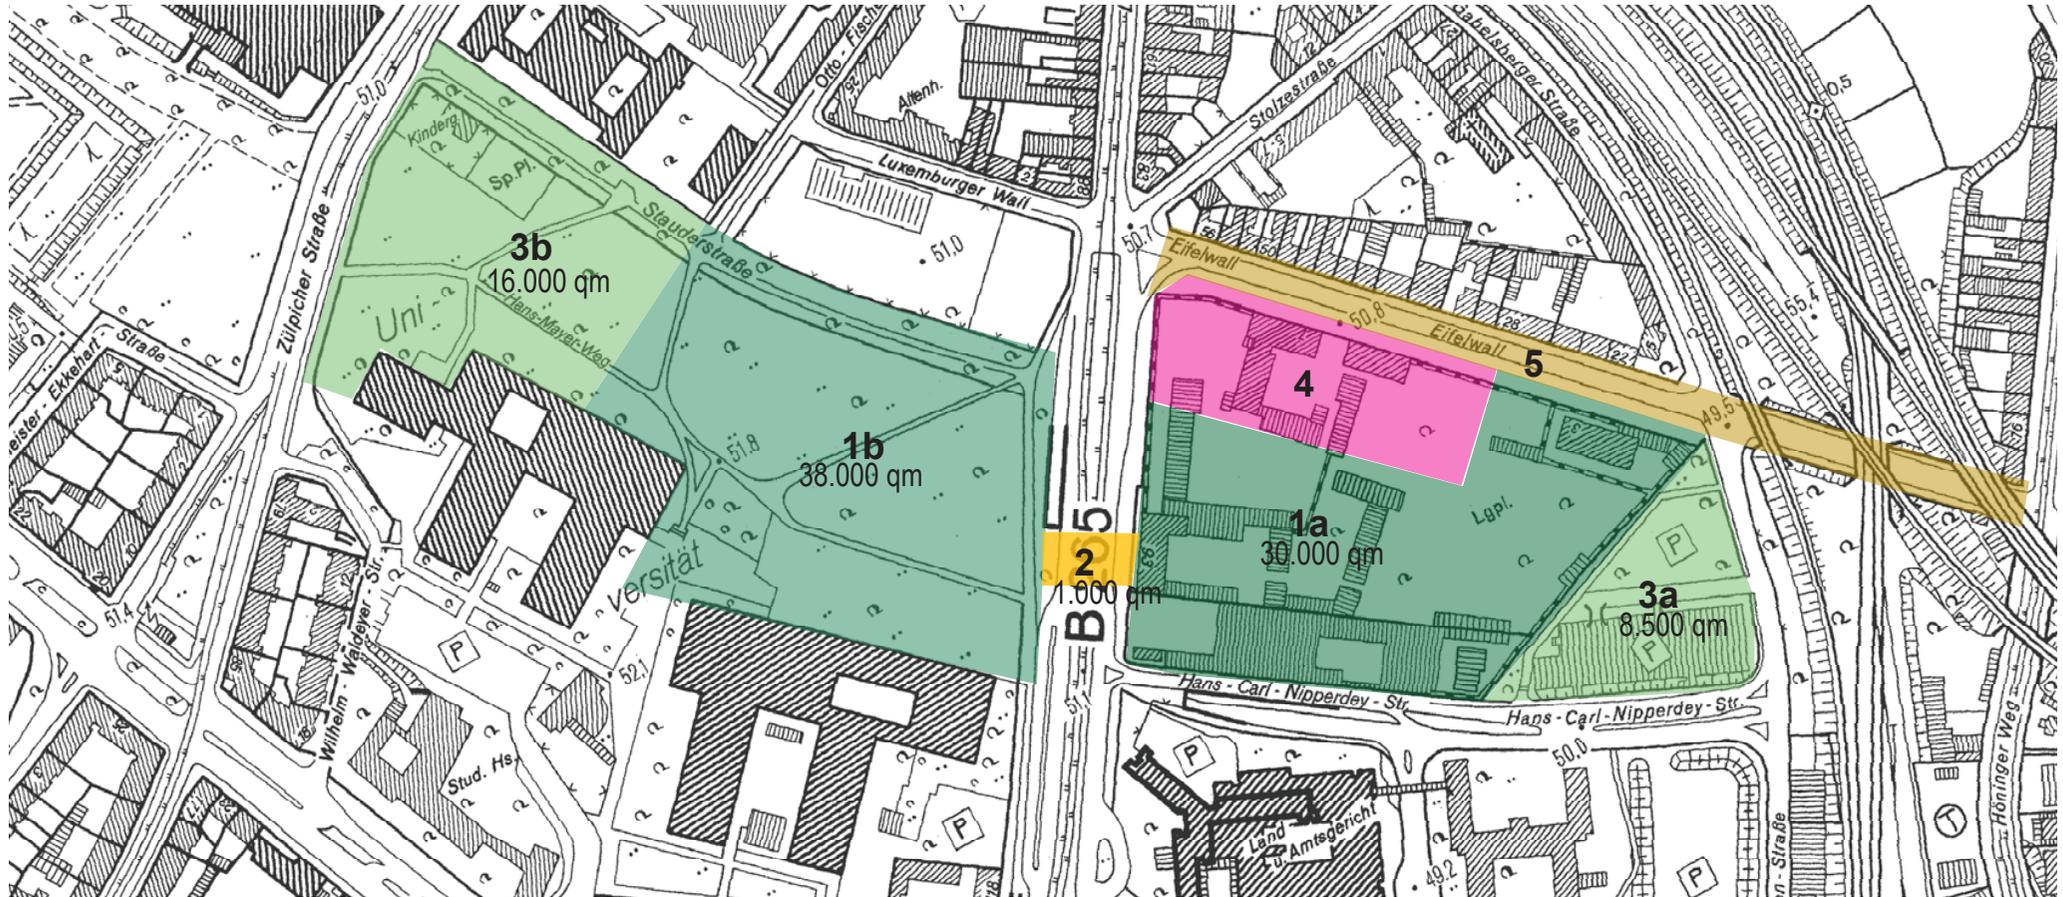

### Auftragsversprechen

- 1a: Planung und Realisierung Neuanlage eines Parkes
- 1b: Planung und Realisierung Umgestaltung bestehender Park
- 2: Planung Fußgängerübergang

### Ideenteil

- 3a: Ideenfindung für den Fall Wegzug des Justizzentrums
- 3b: Ideenfindung für einheitliche Abschnittsbildung zw. Zülpicher Str. und Luxemburger Straße

### Vorgaben aus anderen Planungen

- 4: Neubau Historisches Stadtarchiv (Waechter und Waechter)
- 5: Planung Amt für Straßen und Verkehrstechnik - Stadt Köln und Planungskonzept Büro Lenzen (Parkstadt Süd)