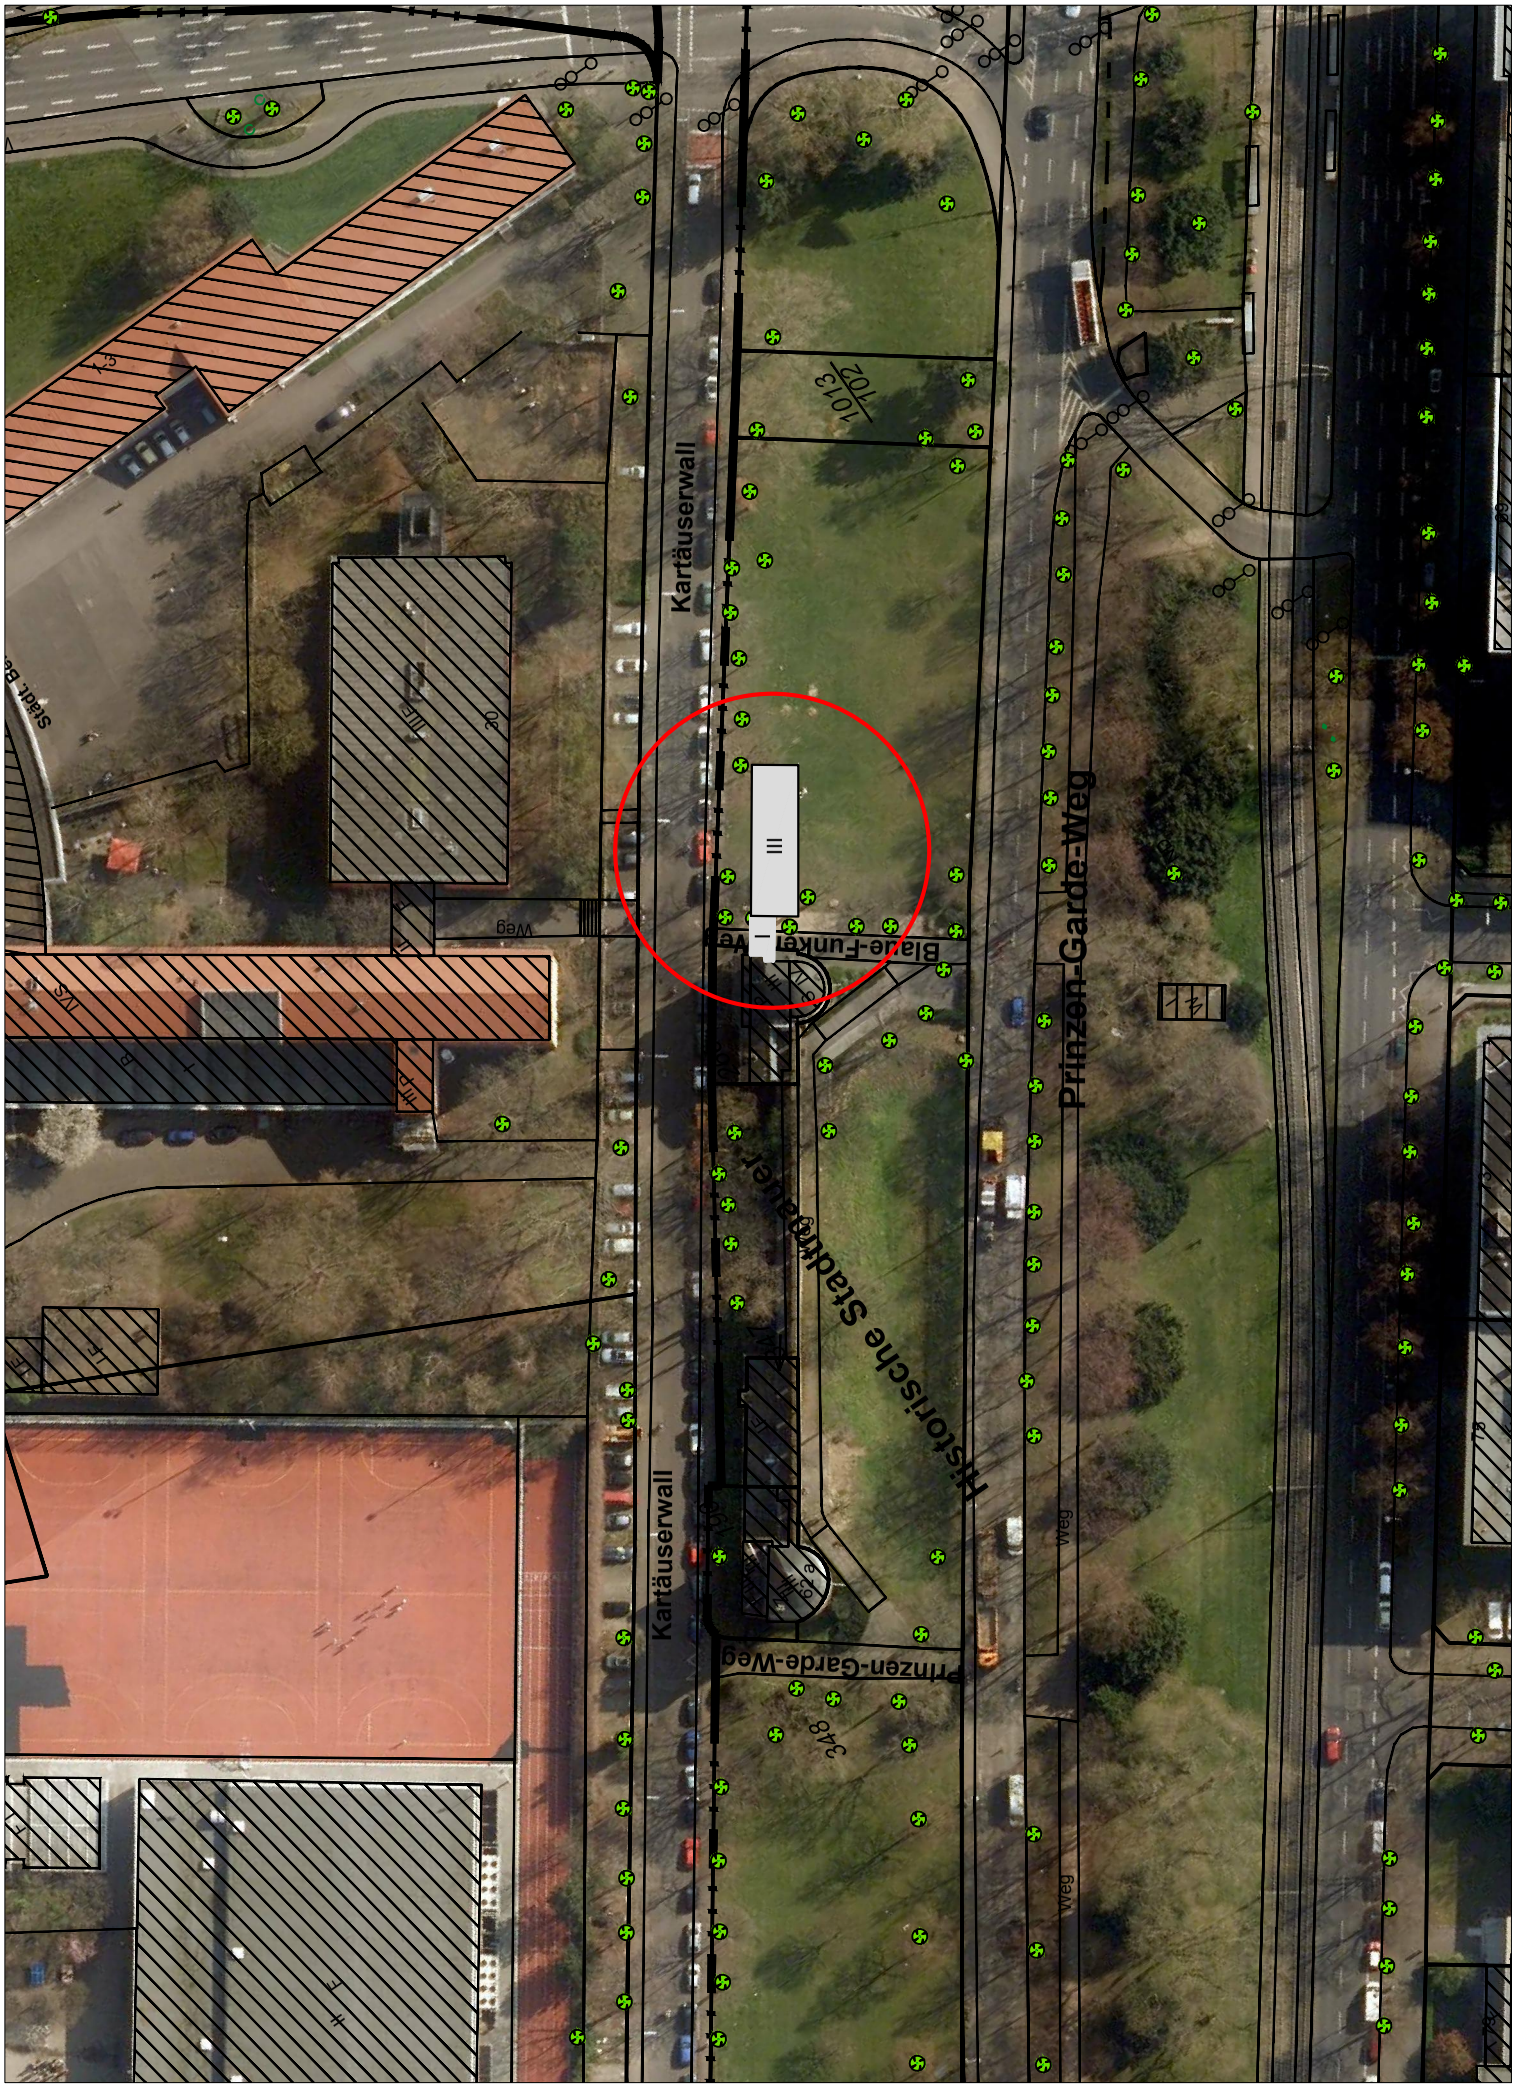
Anlage 1


Kartäuserwall
Prinzen-Garde-Weg
Historische Stadtbauer
Kartäuserwall
Prinzen-Garde-Weg
1013
702
348