


Geltungsbereich des Vorhabenbezogenen Bebauungsplanes

Fuchskaule

in Köln - Porz - Elsdorf

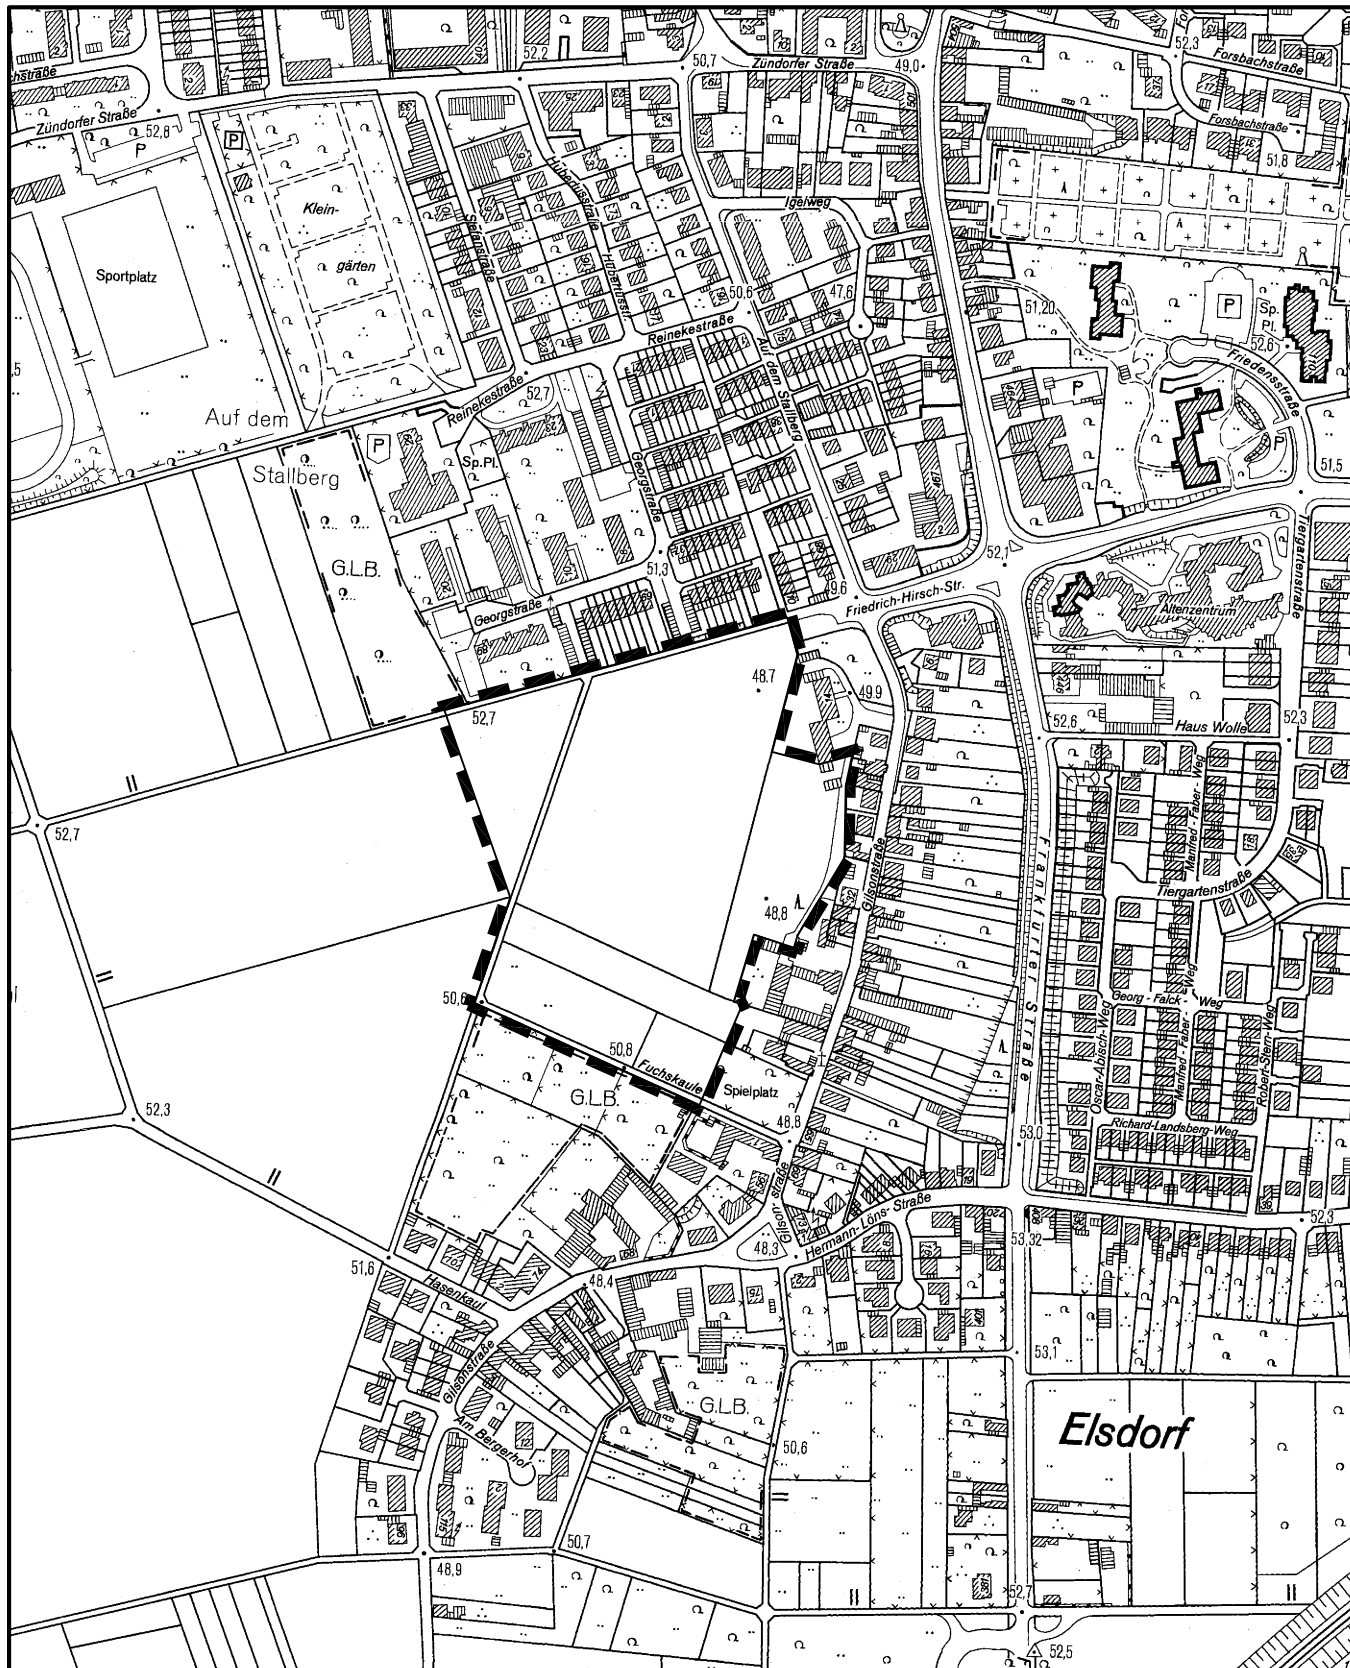

Maßstab 1 : 5 000



Planwirkungsbereich der Vorlage zur Orientierung von Mitgliedern des Rates, der Ausschüsse und der Bezirksvertretungen, die wegen Befangenheit an den Beratungen zu diesem Tagesordnungspunkt nicht teilnehmen dürfen.